


Szczegół A

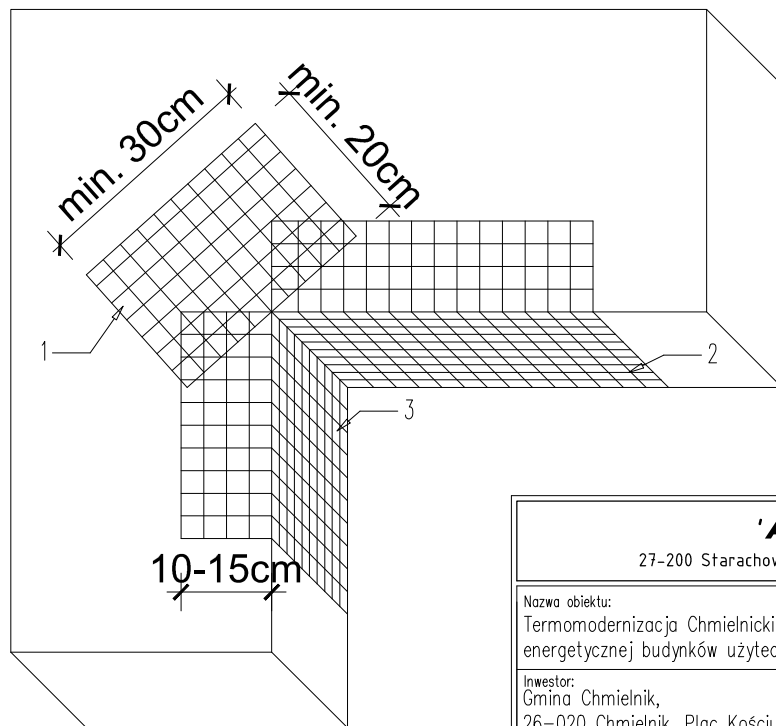

Kolejność układania siatek

- 1 – siatka diagonalna układana przy narożach otworów (pod kątem 45°) o wymiarach min. 20x30 cm
- 2 – siatka układana wzdłuż krawędzi otworów
- 3 – siatka układana w narożach otworów

'ARMAX' Sp. z o.o.

27-200 Starachowice, ul. 1go Maja 13

kom. 601 063 690

Nazwa obiektu:

Termomodernizacja Chmielnickiego Centrum Kultury w ramach zadania: Poprawa efektywności energetycznej budynków użyteczności publicznej na terenie miasta i gminy Chmielnik

Inwestor:

Gmina Chmielnik,
26-020 Chmielnik, Plac Kościuszki 7

Adres obiektu:

ul. Starobuska 10, 26-020 Chmielnik,
dz. nr. ew. 1299/1, 1299/2

Przedmiot:

Detal – Zbrojenie narożników otworów
w elewacji

Skala:

1:20

Nr rys.

22

Str.

Projektanci:

Architektura:

PROJEKTOWAŁ:

Projekt

OPRACOWAŁ:

Nazwisko:

Jarosław Kawiński

SW-1/2003

Upr. architektoniczne

Dariusz Celuch

Nr uprawnień:

SW-1/2003

Upr. architektoniczne

Data:

05.2019r.

05.2019r.

Podpis: