


A-A

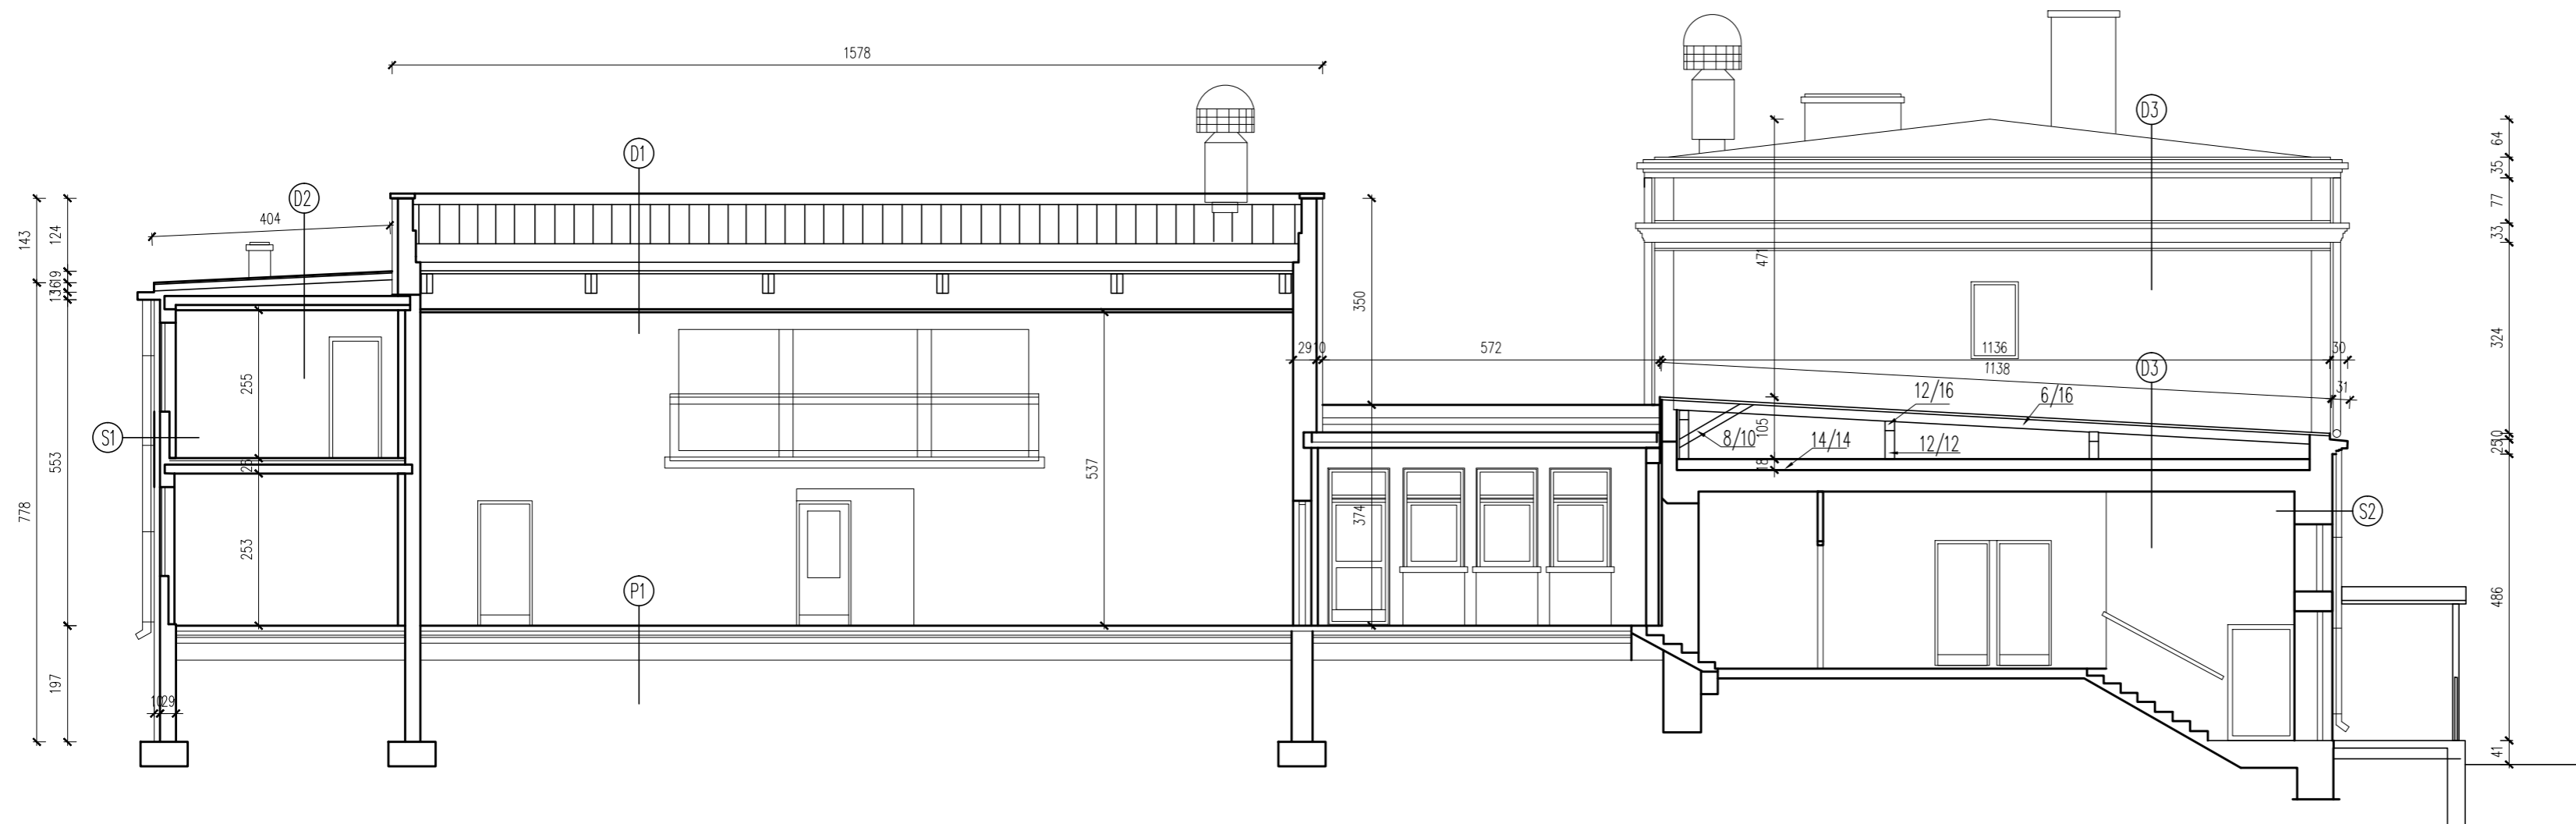

ŚCIANA ZEWNĘTRZNA S1		
S1	MATERIAŁ	GRUBOŚĆ WARSTWY [cm]
1	Tynk akrylowy	
2	zaprawa klejowa z wtopioną siatką zbrojeniową -w. projektowana	0,4
3	Styropian -w. projektowana	10
4	Pustak MAX	29
5	Tynk cem.-wap.	

ŚCIANA ZEWNĘTRZNA S2		
S1	MATERIAŁ	GRUBOŚĆ WARSTWY [cm]
1	Tynk cem.-wap.	1,5
2	Cegła pełna	51
3	Tynk cem.-wap.	1,5

POSADZKA P1		
P1	MATERIAŁ	GRUBOŚĆ WARSTWY [cm]
1	Panele podłogowe na piance z folia	1
2	Gładz wyrównawcza cem.	3
3	Beton dylatowany 4m x 4m	10
4	Styropian	5
5	2x Papa asfaltowa na lepiku asfalt.	
6	Chudy beton B7.5	10
7	Podsypka z piasku	30

DACH D1		
D1	MATERIAŁ	GRUBOŚĆ WARSTWY [cm]
1	Płyty warstwowe.	20
2	Platwie stalowe c120	
3	Belki stalowe INP-300	
4	Sufit podwieszany płyty Rigips Pro	
5	Konstrukcja krzyżowa profili CD60	

STROPODACH D3		
D3	MATERIAŁ	GRUBOŚĆ WARSTWY [cm]
1	2 x papa termozgrzewalna	
2	Deski sosnowe	3.2
3	Konstrukcja drewniana dachu	
4	Wełna mineralna	20
5	Strop żelbetowy	

STROPODACH D2		
D2	MATERIAŁ	GRUBOŚĆ WARSTWY [cm]
1	2 x papa termozgrzewalna - w. projektowana	
2	Deski sosnowe - w. projektowana	3.2
3	Konstrukcja drewniana dachu	
4	Wełna mineralna	20
5	Strop żelbetowy - w. istniejąca	

'ARMAX' Sp. z o.o.				
27-200 Starachowice, ul. 1go Maja 13		kom. 601 063 690		
<small> Nazwa obiektu: Termomodernizacja Chmielnickiego Centrum Kultury w ramach zadania: Poprawa efektywności energetycznej budynków użyteczności publicznej na terenie miasta i gminy Chmielnik </small>				
<small> Inwestor: Gmina Chmielnik, 26-020 Chmielnik, Plac Kościuski 7 </small>		<small> Adres obiektu: ul. Starobuska 10, 26-020 Chmielnik, dz. nr. ew. 1299/1, 1299/2 </small>		
<small> Przedmiot: Przekrój A-A -inwentaryzacja </small>				<small> Skala: 1:100 </small>
<small> Projektanci: Architektura: PROJEKTOWAŁ: Projekt OPRACOWAŁ: </small>				<small> Nr rys. 5 </small>
<small> Nazwisko: Jarosław Kawiński </small>		<small> Nr uprawnień: SW-1/2003 Upr. architektoniczne </small>	<small> Data: 05.2019r. </small>	<small> Podpis: </small>
<small> Projekt OPRACOWAŁ: </small>		<small> Dariusz Celuch 05.2019r. </small>		