


Szczegół A

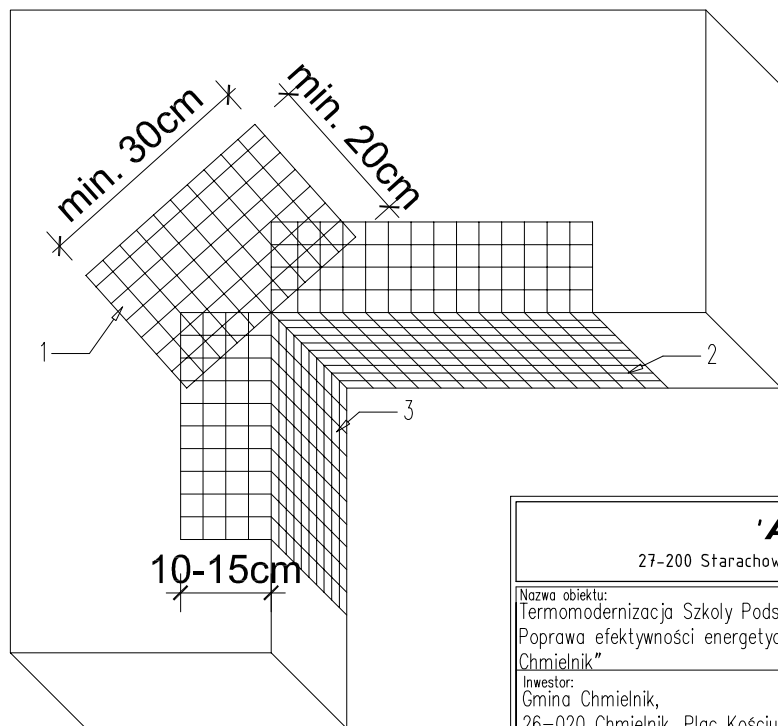

Kolejność układania siatek

- 1 – siatka diagonalna układana przy narożach otworów (pod kątem 45°) o wymiarach min. 20x30 cm
- 2 – siatka układana wzdłuż krawędzi otworów
- 3 – siatka układana w narożach otworów

'ARMAX' Sp. z o.o.

27-200 Starachowice, ul. 1go Maja 13

kom. 601 063 690

Nazwa obiektu:
Termomodernizacja Szkoły Podstawowej w Chmielniku filia w Suchowoli w ramach zadania:
Poprawa efektywności energetycznej budynków użyteczności publicznej na terenie miasta i gminy Chmielnik

Inwestor:
Gmina Chmielnik,
26-020 Chmielnik, Plac Kościuszki 7

Adres obiektu:
Suchowola 102, 26-020 Chmielnik,
dz. nr. ew. 234/1, 236/2

Przedmiot:
Detal – Zbrojenie narożników otworów
w elewacji

Skala:
1:20

Nr rys.
26

Str.

Projektanci:	Nazwisko:	Nr uprawnień:	Data:	Podpis:
Architektura/konstrukcja:	Jarosław Kawiński	SW-1/2003	05.2019r.	
PROJEKTOWAŁ:		Upr. architektoniczne		
Projekt	Patrycja Marczak		05.2019r.	
OPRACOWAŁA:				