


RZUT DACHU - WIATA ŁUKOWA

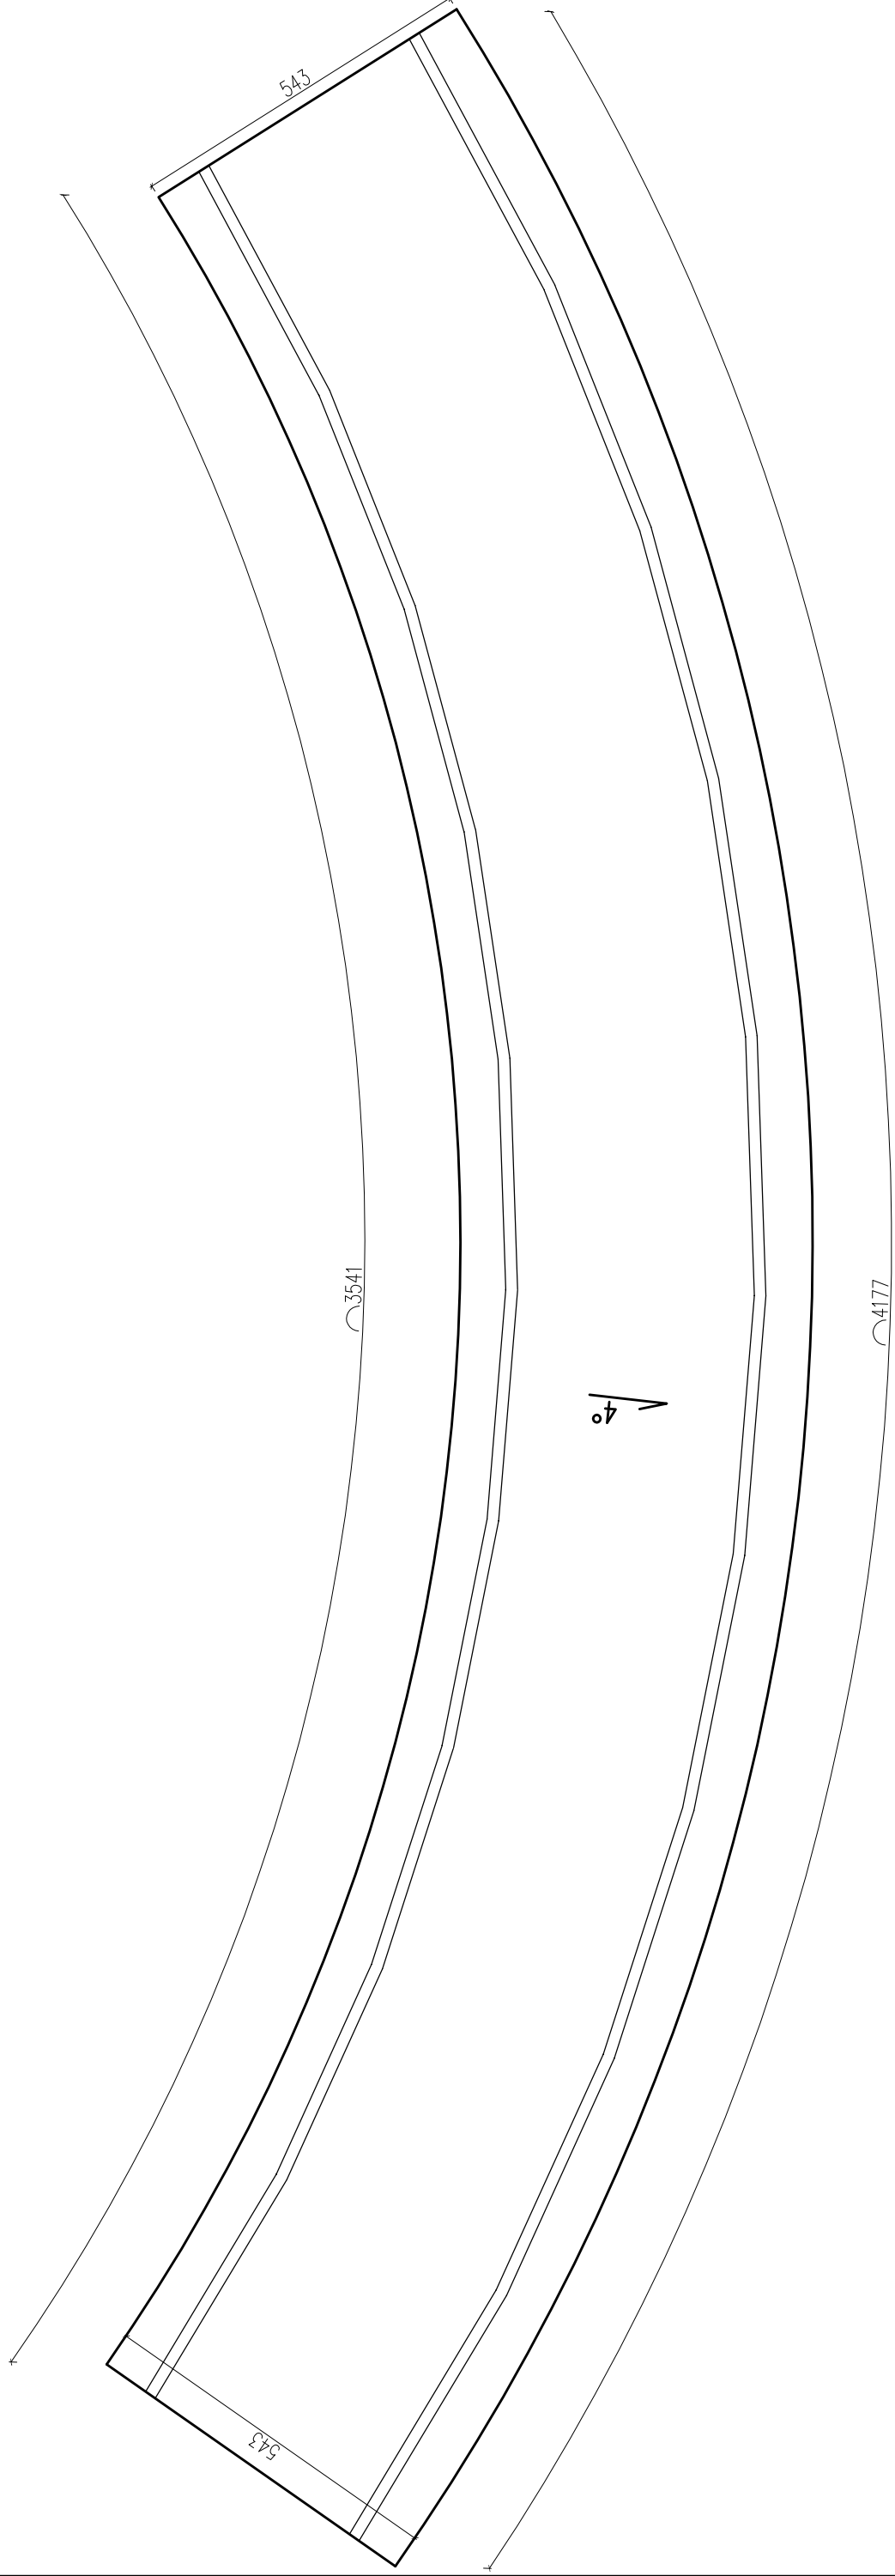

'ARMAX' Sp. z o.o.
 27-200 Starachowice, ul. 1go Maja 13
 kom. 601 063 690

Nazwa obiektu:
 Zagospodarowanie zbiornika wodnego „Andrzejówka” wraz z terenem przyległym w celu
 ochrony i promocji różnorodności biologicznej

Investor:
 Gmina Chmielnik
 Plac Kosciuszki 7
 26-020 Chmielnik

Adres obiektu:
 Chmielnik, dz. nr ewid. 704/1, 201/2,
 Skąków Mały, dz. nr ewid. 5/1, 244,
 26-020 Chmielnik

Przedmiot:

Skala: 1:100
 Nr rys. 5
 Str.

Wiata łukowa – rzut dachu

Projektanci:	Nazwiska:	Nr uprawnień:	Data:	Podpis:
Architektura:	Jarosław Kawiński	SW-1/2003	05.2019r.	
PROJEKTOWAŁ:		Upr. architektoniczne		
Architektura:	Anna Kiełbasa	309/SWKK/2018	05.2019r.	
SPRAWDZIŁA:		Upr. architektoniczne		
Konstrukcja:	Piotr Zayb	SWK/0065/PWBkb/18	05.2019r.	
PROJEKTOWAŁ:		Upr. konstrukcyjne		
Konstrukcja:	Marek Szczerba	SWK/BO/0037/12	05.2019r.	
SPRAWDZIŁ:		Upr. konstrukcyjne		
Projekt	Patrycja Marczał		05.2019r.	
OPRACOWAŁA:				
Projekt	Dariusz Celuch		05.2019r.	
OPRACOWAŁ:				