


Szczegół A

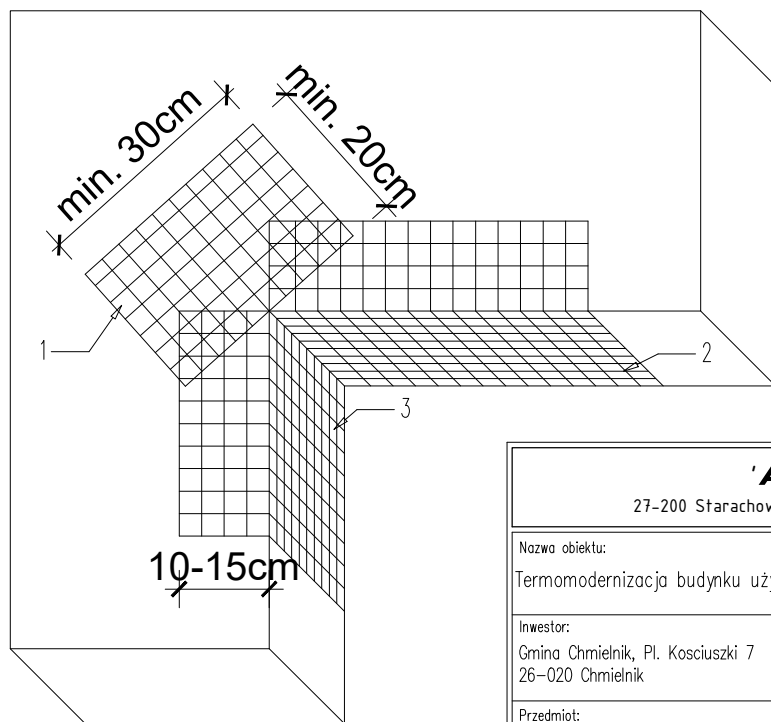

Kolejność układania siatek

- 1 – siatka diagonalna układana przy narożach otworów (pod kątem 45°) o wymiarach min. 20x30 cm
- 2 – siatka układana wzdłuż krawędzi otworów
- 3 – siatka układana w narożach otworów

'ARMAX' Sp. z o.o.			
27-200 Starachowice, ul. 1go Maja 13		kom. 601 063 690	
Nazwa obiektu: Termomodernizacja budynku użyteczności publicznej Gminy Chmielnik			
Inwestor: Gmina Chmielnik, Pl. Kosciuszki 7 26-020 Chmielnik		Adres obiektu: dz. nr ewid. 1164, 1165 26-020 Chmielnik	
Przedmiot: Detal – Zbrojenie narożników otworów w elewacji			Skala: 1:20
			Nr rys. 16
			Str.
Projektanci:	Nazwisko:	Nr uprawnień:	Data:
Architektura:	Jarosław Kawiński	SW-1/2003	05.2019r.
PROJEKTOWAŁ:		Upr. architektoniczne	
Projekt	Patrycja Marczak		05.2019r.
OPRACOWAŁA:			
Projekt	Dariusz Celuch		05.2019r.
OPRACOWAŁ:			