


0.1	Pomieszczenie gospodarcze	Beton	12,46m ²
0.2	Pomieszczenie gospodarcze	Beton	14,26m ²
0.3	Klatka schodowa	Terakota	4,41m ²
0.4	Pomieszczenie gospodarcze	Terakota	31,56m ²
Razem:			62,69m ²

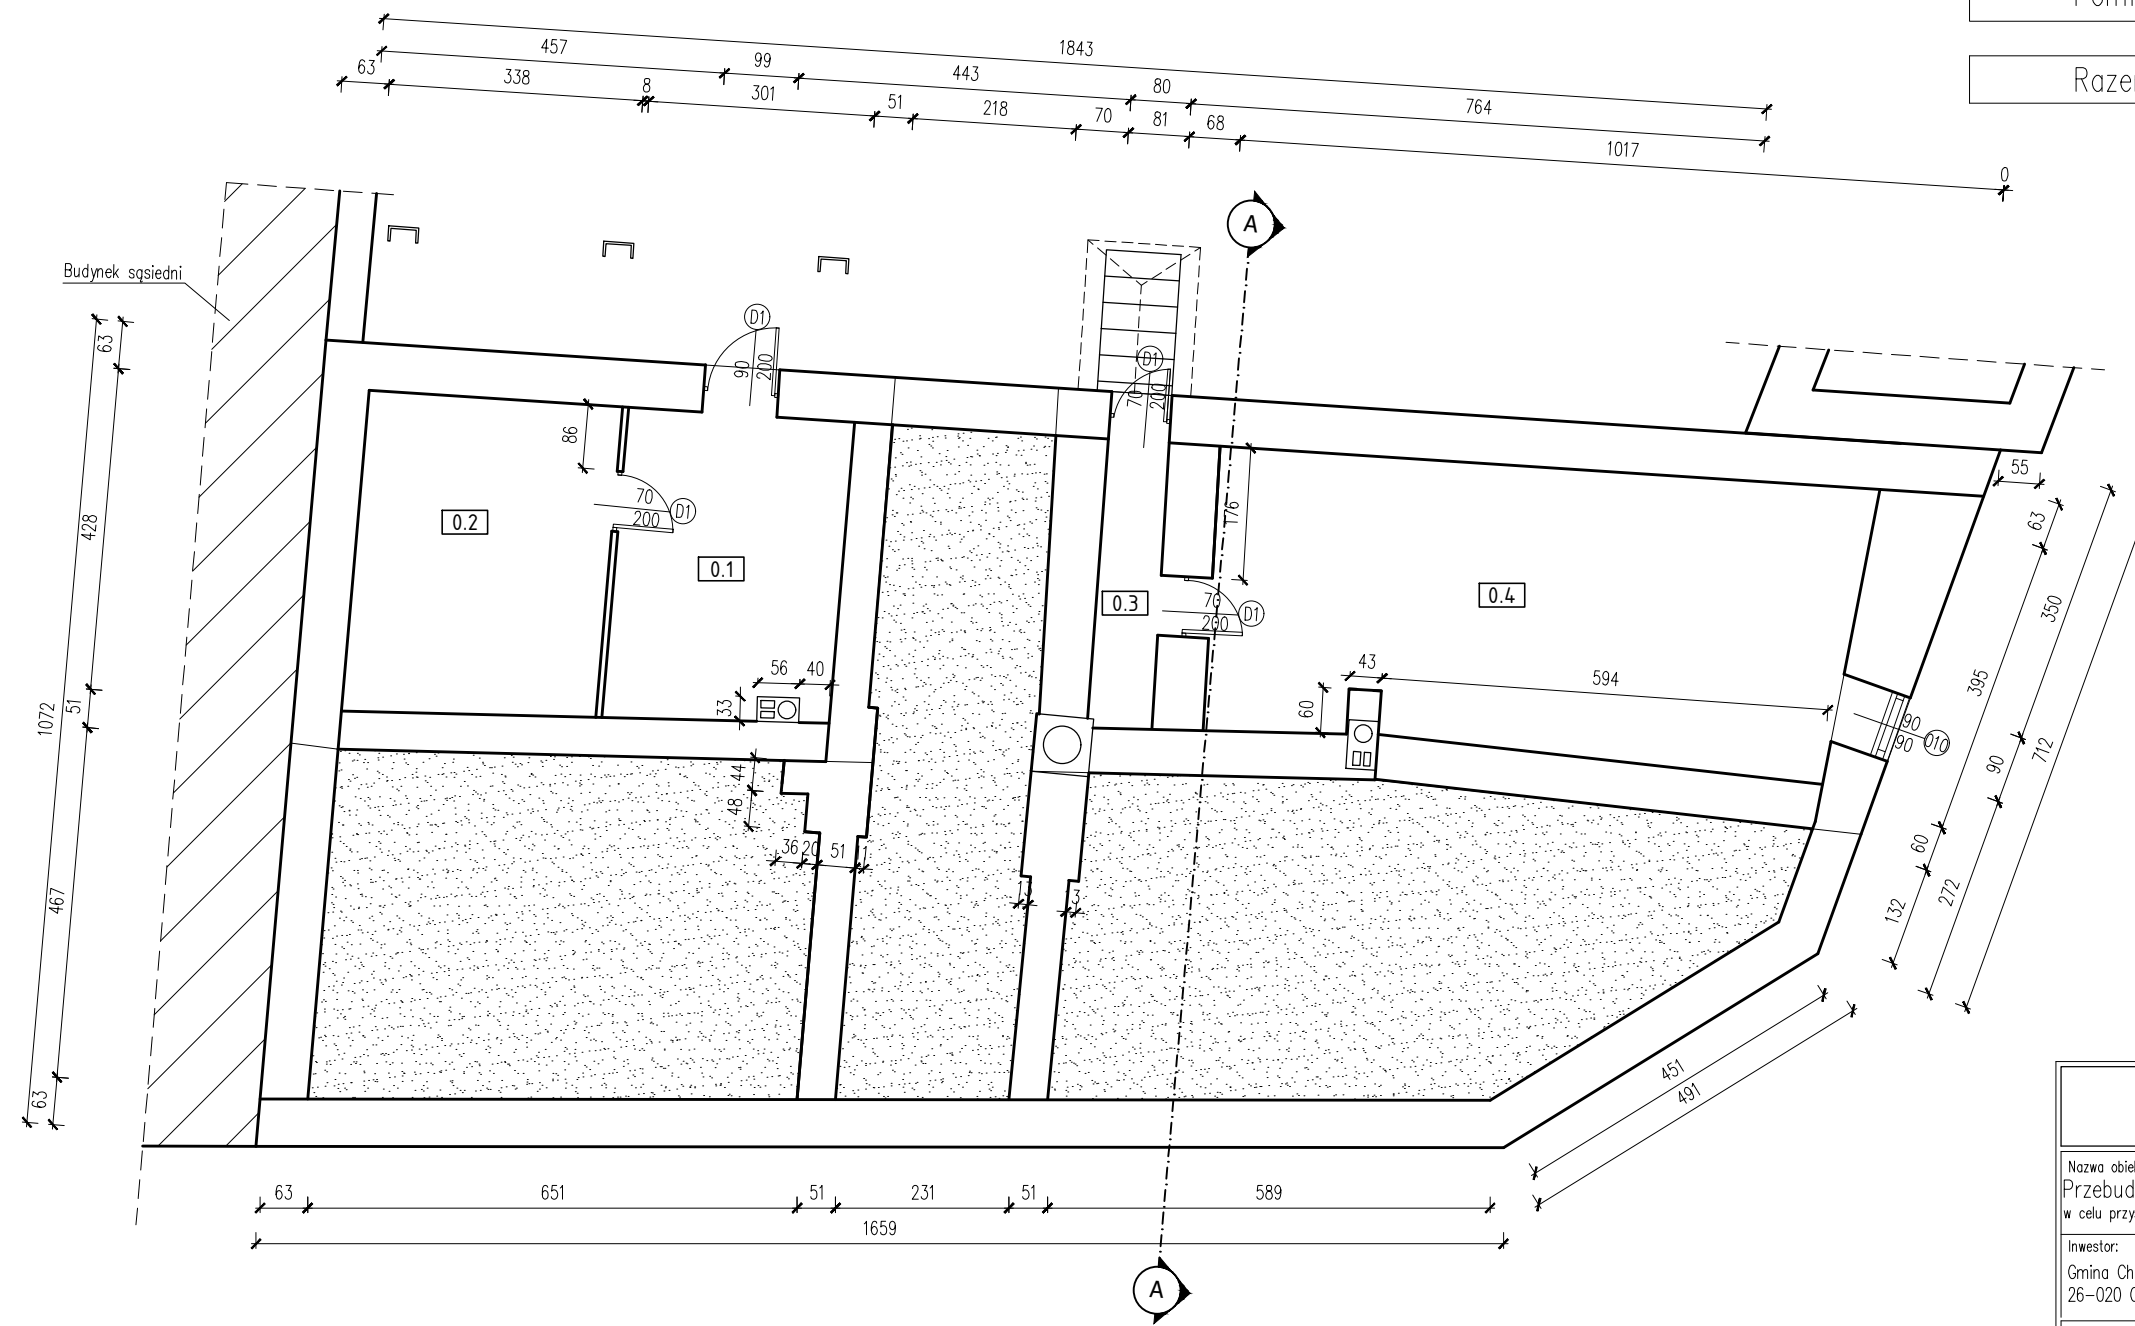

'ARMAX' Sp. z o.o.			
27-200 Starachowice, ul. 1go Maja 13		kom. 601 063 690	
Nazwa obiektu: Przebudowa budynku użyteczności publicznej Gminy Chmielnik w celu przystosowania go na potrzeby utworzenia i wyposażenia Klubu Seniora +			
Inwestor: Gmina Chmielnik, Pl. Kosciuszki 7 26-020 Chmielnik		Adres obiektu: dz. nr ewid. 1164, 1165 26-020 Chmielnik	
Przedmiot: Rzut piwnicy- inwentaryzacja			Skala: 1:100
			Nr rys. 1
			Str.
Projektanci:	Nazwiska:	Nr uprawnień:	Data:
Architektura:	Jarosław Kawiński	SW-1/2003	05.2019r.
PROJEKTOWAŁ:		Upr. architektoniczne	
Projekt	Patrycja Marczak		05.2019r.
OPRACOWAŁA:			
Projekt	Dariusz Celuch		05.2019r.
OPRACOWAŁ:			