

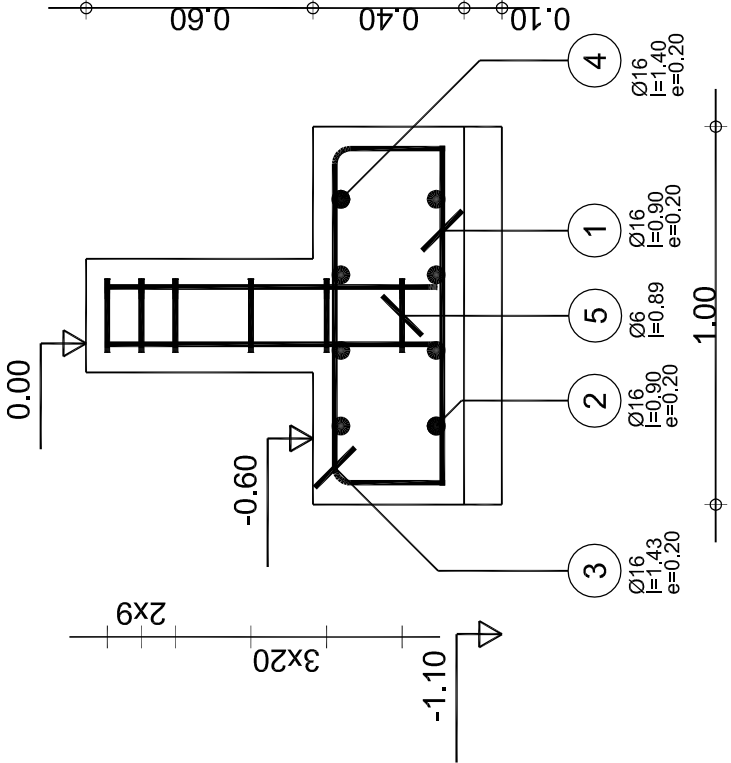


# X-X

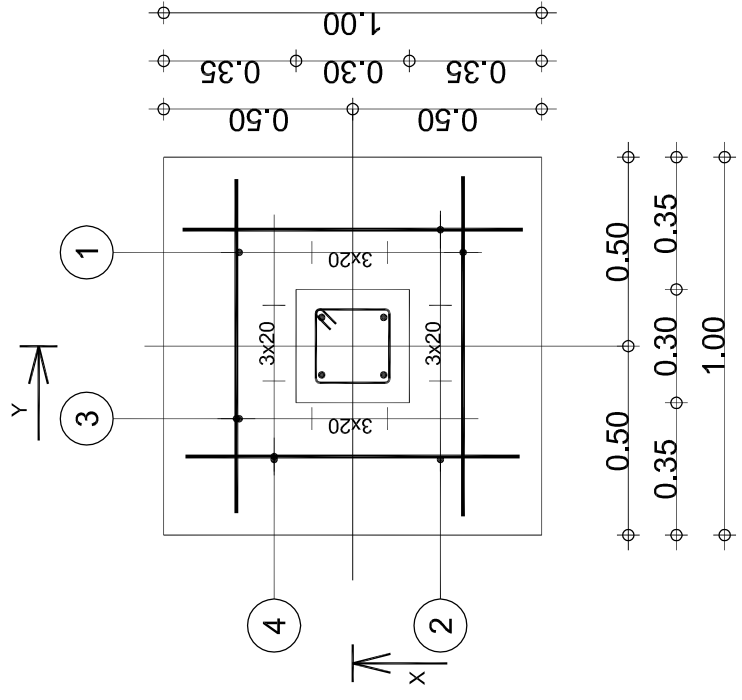

# Y-Y

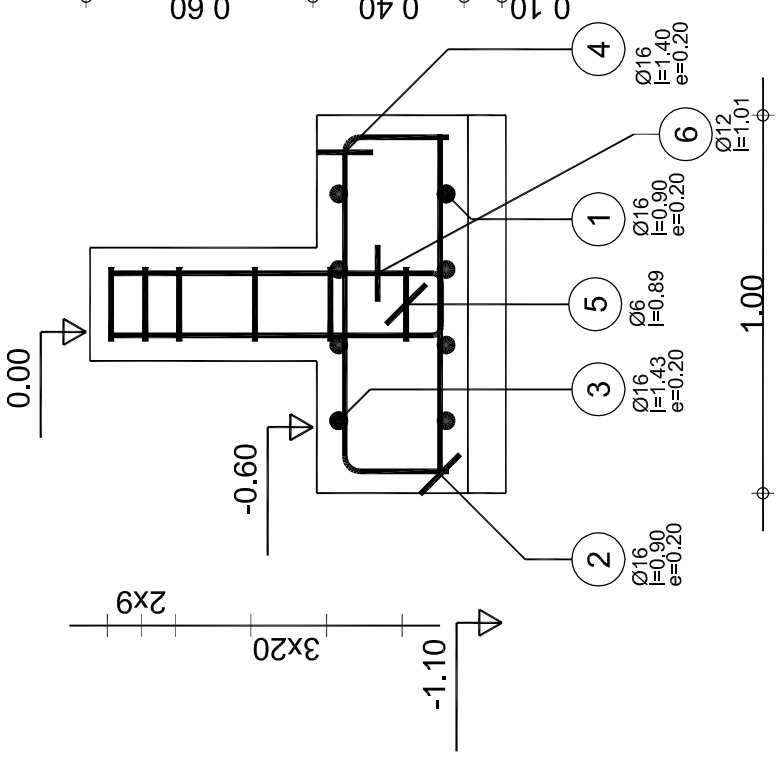

Poz.	Zbrojenie	Kształt	Stal	Il. szt.
1	Ø16 l=0.90	0.90	A-III (34GS)	4
2	Ø16 l=0.90	0.90	A-III (34GS)	4
3	Ø16 l=1.43	0.30 0.90	A-III (34GS)	4
4	Ø16 l=1.40	0.28 0.90	A-III (34GS)	4
5	Ø6 l=0.89	0.20 0.06 0.20	A-I (PB240)	6
6	Ø12 l=1.01	0.15 0.88	A-I (PB240)	4

Beton : B25 = 0.454 m3	Stal A-III (34GS) = 29.3 kg
Pow. deskowania = 2.32 m2	Stal A-I (PB240) = 4.77 kg
Gęstość = 74.89 kg/ m3	Otulina c1 = 5 cm

**'ARMAX' Sp. z o.o.**  
27-200 Starachowice, ul. 1go Maja 13 kom. 601 063 690

Nazwa obiektu: Zagospodarowanie zbiornika wodnego „Andrzejóвка” wraz z terenem przyległym w celu ochrony i promocji różnorodności biologicznej

Inwestor: Gmina Chmielnik, Plac Kosciuszki 7, 26-020 Chmielnik

Adres obiektu: Chmielnik, dz. nr ewid. 704/1, 201/2, Skadków Mały, dz. nr ewid. 5/1, 244, 26-020 Chmielnik

Przeznaczenie: Szczegóły zbrojenia stopy SIP-1 – pomost stopniowy

Projektanci:	Nr uprawnień:	Data:	Podpis:
Architektura: Jarosław Kawiński	SW-1/2003	05.2019r.	
PROJEKTOWAŁ: Anna Kiebasa	Upr. architektoniczne		
Architektura: Anna Kiebasa	309/SWKK/2018	05.2019r.	
SPRZĄDZIŁA: Piotr Żyób	Upr. architektoniczne		
Konstrukcja: Marek Szczerba	SWK/0065/PWBKb/18	05.2019r.	
PROJEKTOWAŁ: Marek Szczerba	Upr. konstrukcyjne		
Konstrukcja: Patrycja Marczak	SWK/BO/0037/12	05.2019r.	
SPRZĄDZIŁ: Patrycja Marczak	Upr. konstrukcyjne		
OPRACOWAŁA: Dariusz Celuch			
Projekt: Dariusz Celuch			
OPRACOWAŁ: Dariusz Celuch			

Skala: 1:10  
Nr rys. 14  
Str.