

Mapa do celów projektowych.

Ob.Chmielnik ul.Szydłowska 1A

Dz.nr 1123, 1124/1 obr. 01

Sek.154,131,1943 Raster E-2,3

Sek.154,131,2421 Raster A-2,3 B-2,3 C-2 Skala 1: 500

m. Chmielnik

pow. kielecki

woj. świętokrzyskie


Granice przyjęto z ewidencji gruntów.

PROJMAP II

Tomasz Jakubowski
25-705 Kielce, ul. Kiuszcowa 710.8
tel. 0 501 689 544
REGON 292374289 NIP 960-001-07-2

PROJEKT BUDOWLANY
BUDYNKU BIBLIOTECZNO-ADMINISTRACYJNEGO
w Chmielniku, Plac Kościuszki, ul. Szydłowska i Wspólna
działki nr ewid. - 1123 i 1124/1

ISTNIEJĄCY STAN ZAGOSPODAROWANIA TERENU
1:500

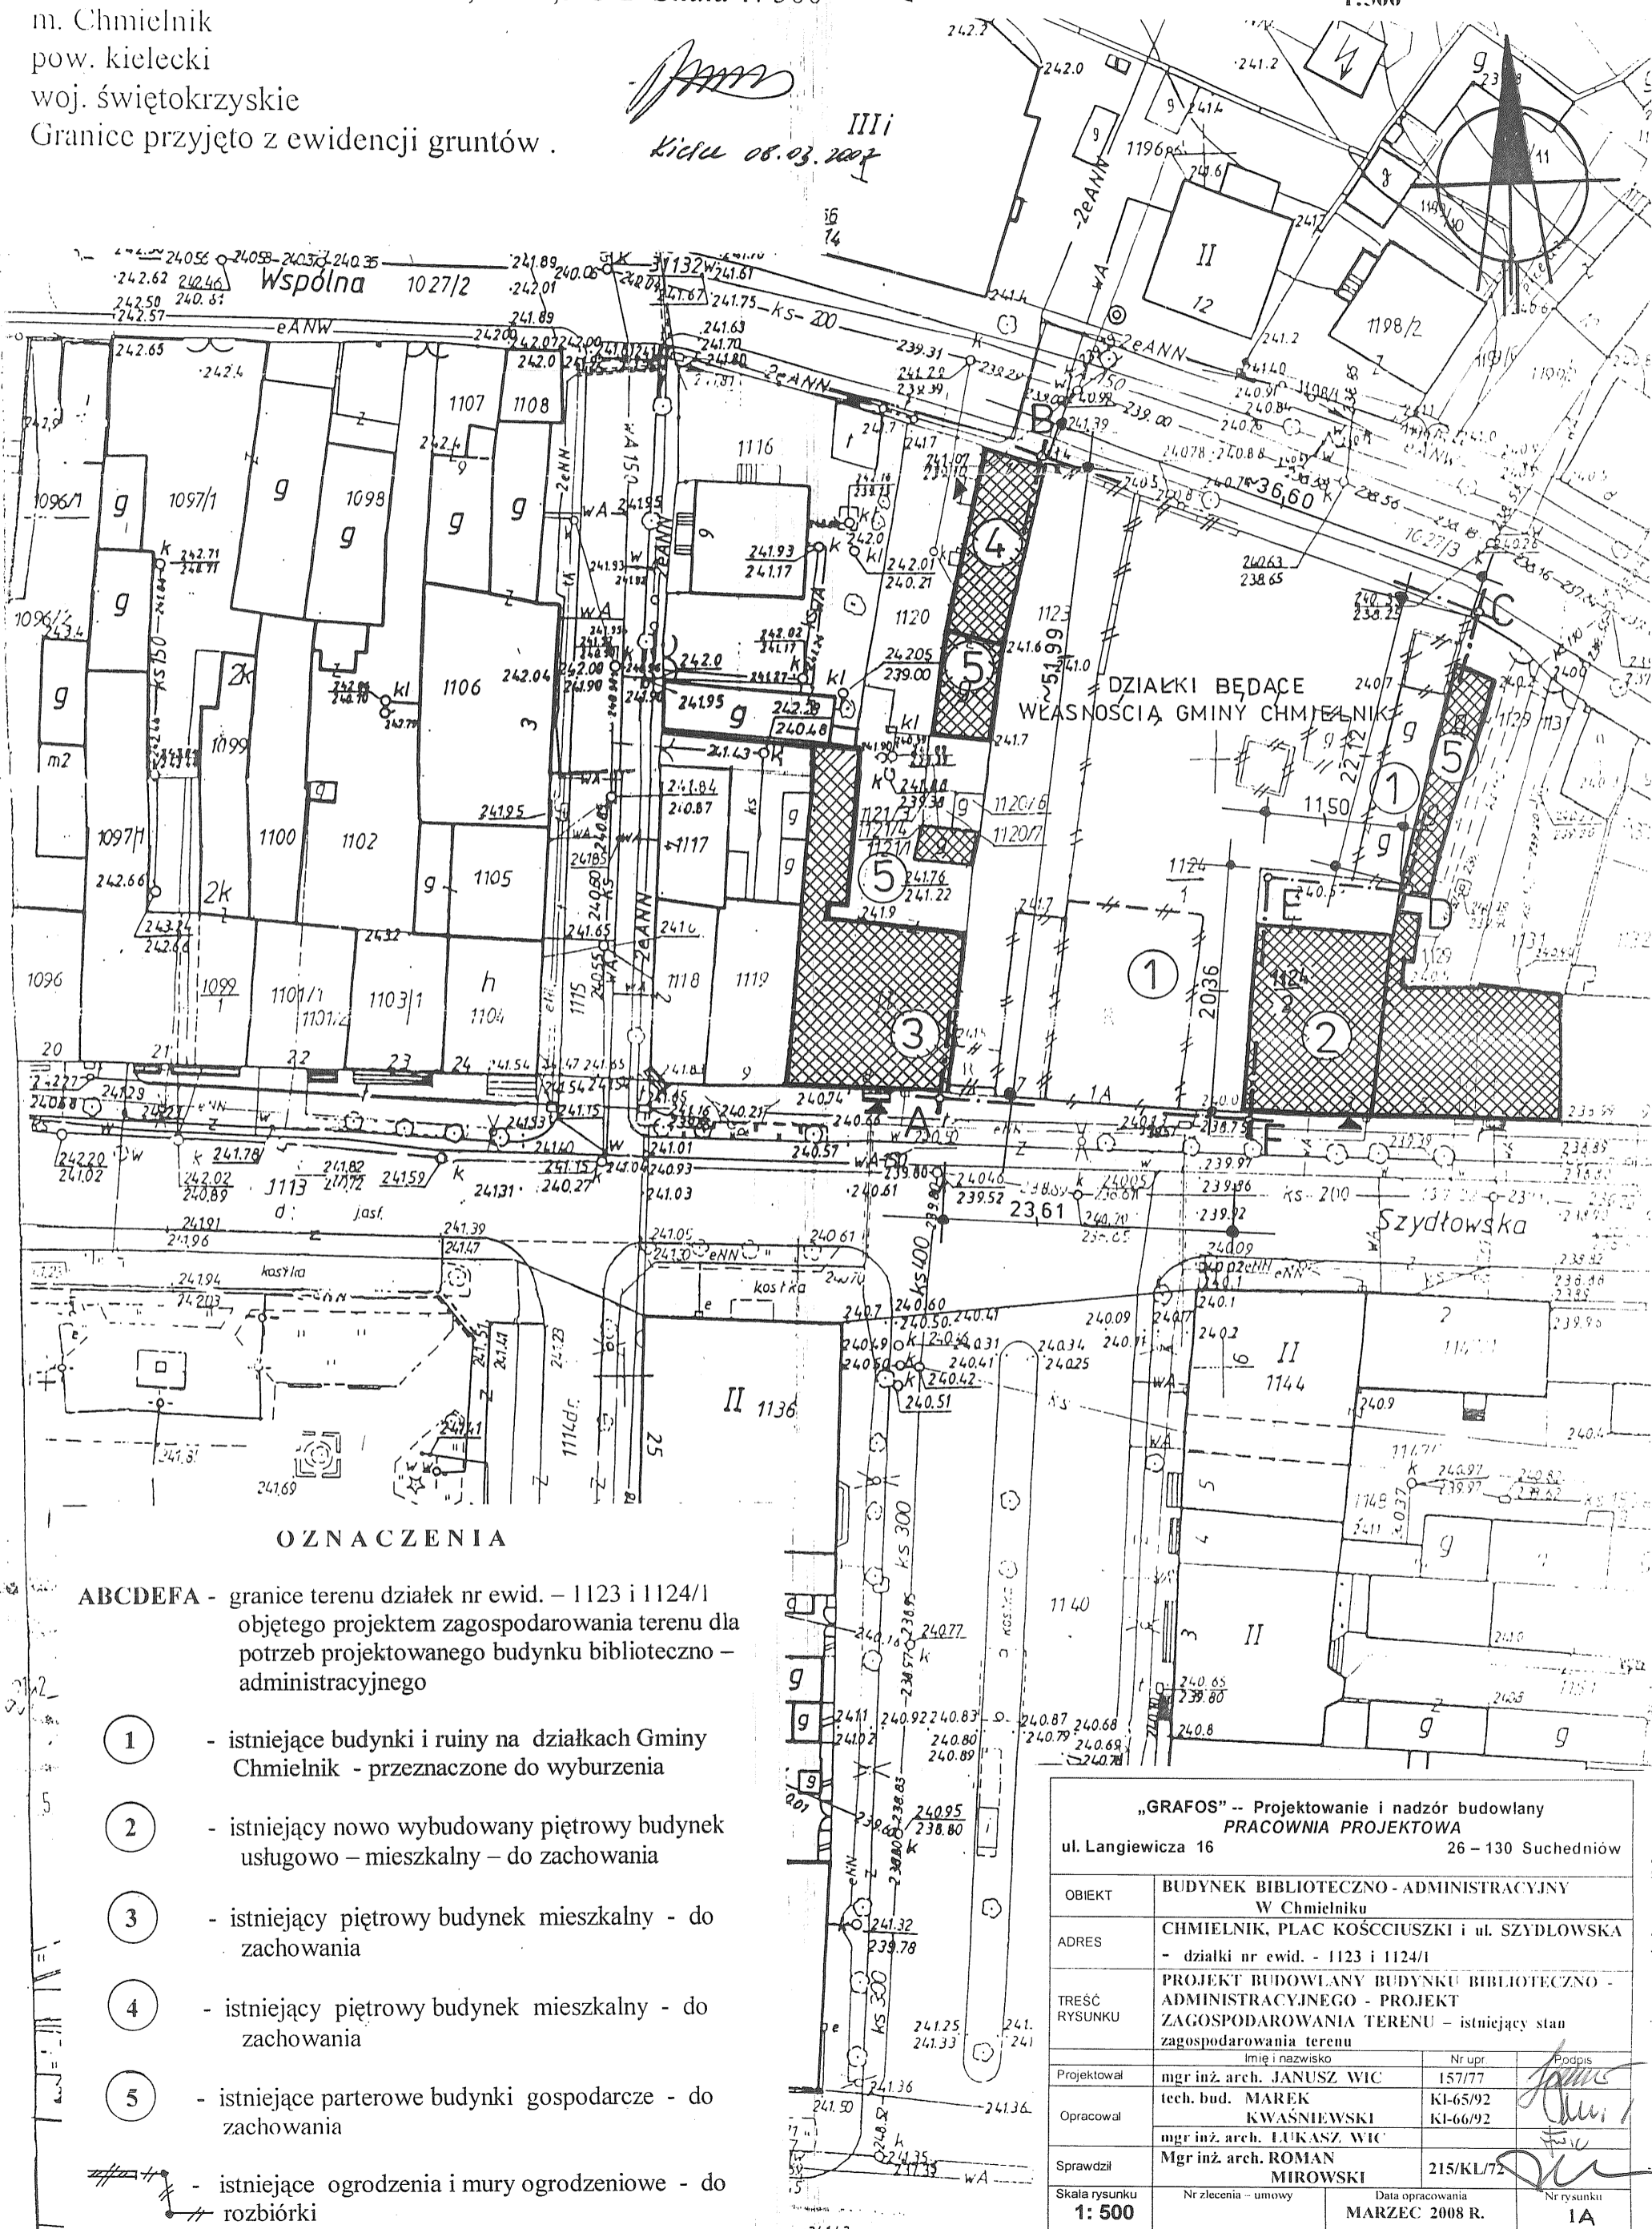

OZNACZENIA

ABCDEF - granice terenu działek nr ewid. - 1123 i 1124/1 objętego projektem zagospodarowania terenu dla potrzeb projektowanego budynku biblioteczno-administracyjnego

- 1 - istniejące budynki i ruiny na działkach Gminy Chmielnik - przeznaczone do wyburzenia
- 2 - istniejący nowo wybudowany piętrowy budynek usługowo - mieszkalny - do zachowania
- 3 - istniejący piętrowy budynek mieszkalny - do zachowania
- 4 - istniejący piętrowy budynek mieszkalny - do zachowania
- 5 - istniejące parterowe budynki gospodarcze - do zachowania

- istniejące ogrodzenia i mury ogrodzeniowe - do rozbiórki

| | | | |
|---|--|---------------------------------|---------------------------------|
| „GRAFOS” - Projektowanie i nadzór budowlany PRACOWNIA PROJEKTOWA ul. Langiewicza 16 26 - 130 Suchedniów | | | |
| OBIEKT | BUDYNEK BIBLIOTECZNO - ADMINISTRACYJNY W Chmielniku | | |
| ADRES | CHMIELNIK, PLAC KOŚCIUSZKI i ul. SZYDŁOWSKA - działki nr ewid. - 1123 i 1124/1 | | |
| TREŚĆ RYSUNKU | PROJEKT BUDOWLANY BUDYNKU BIBLIOTECZNO - ADMINISTRACYJNEGO - PROJEKT ZAGOSPODAROWANIA TERENU - istniejący stan zagospodarowania terenu | | |
| Projektował | mgr inż. arch. JANUSZ WIC | Nr upr. 157/77 | Podpis <i>Janusz Wic</i> |
| Opracował | tech. bud. MAREK KWAŚNIEWSKI | KI-65/92 KI-66/92 | Podpis <i>Marek Kwaśniewski</i> |
| Sprawdził | Mgr inż. arch. ROMAN MIROWSKI | 215/KL/72 | Podpis <i>Roman Mirowski</i> |
| Skala rysunku 1: 500 | Nr zlecenia - umowy | Data opracowania MARZEC 2008 R. | Nr rysunku 1A |