

MAPA DO CELÓW PROJEKTOWYCH

Skala 1:500
 Ark. 8.120.06.17.3.3, 8.120.06.22.1.1

Obręb: **Bachórzec [0001] Podbukowina [0009]**
 Gmina: **Dubiecko [181302_2]**
 Powiat: przemyski
 woj.: podkarpackie
 ID: 430.1441.2019
 Licencja: 430.1441.2019 1813_K05
 Jarosław dnia 29.08.2019r.
 Układ wsp. 2000/24 - "Kronsztadt 86"

Wykonał:
 Pracownia Projektowa i Nadzoru Budownictwa Komunalnego
 Geodezyjni i Kartograficzni
 Inżynierzy
 mgr inż. Jerzy Frankiewicz
 ul. Słowackiego 1544 (1.2.4.5)
 37-700 Przemyski
 tel. (17) 271 78 79, kom. 501 547 12


Geodezyjni i Kartograficzni Inżynierzy
 mgr inż. Jerzy Frankiewicz
 Nr upraw. 1544 (1.2.4.5)

Podawacza się ze zmianami, do sumarycznej oceny opracowania w wyniku prac geodezyjnych i kartograficznych, których rezultaty zawiera ten plan. Liczby wpisane do ewidencji materiałów pomiarowych i kartograficznych, podanych w tym planie, nie stanowią dowodu na ich prawdziwość i dokładność.
 P. 1813 2019, 1724
 Identyfikator: ewidencja pomiarowa zasobu technicznego
 12.09.2019
 Data wpisania do rejestru ewidencji materiałów pomiarowych i kartograficznych
 z up. STAROSTY
 mgr inż. Jerzy Frankiewicz
 GŁÓWNY SPECJALISTA

Plan zagospodarowania terenu 1:500

OZNACZENIA

— PROJ. WODOCIĄG

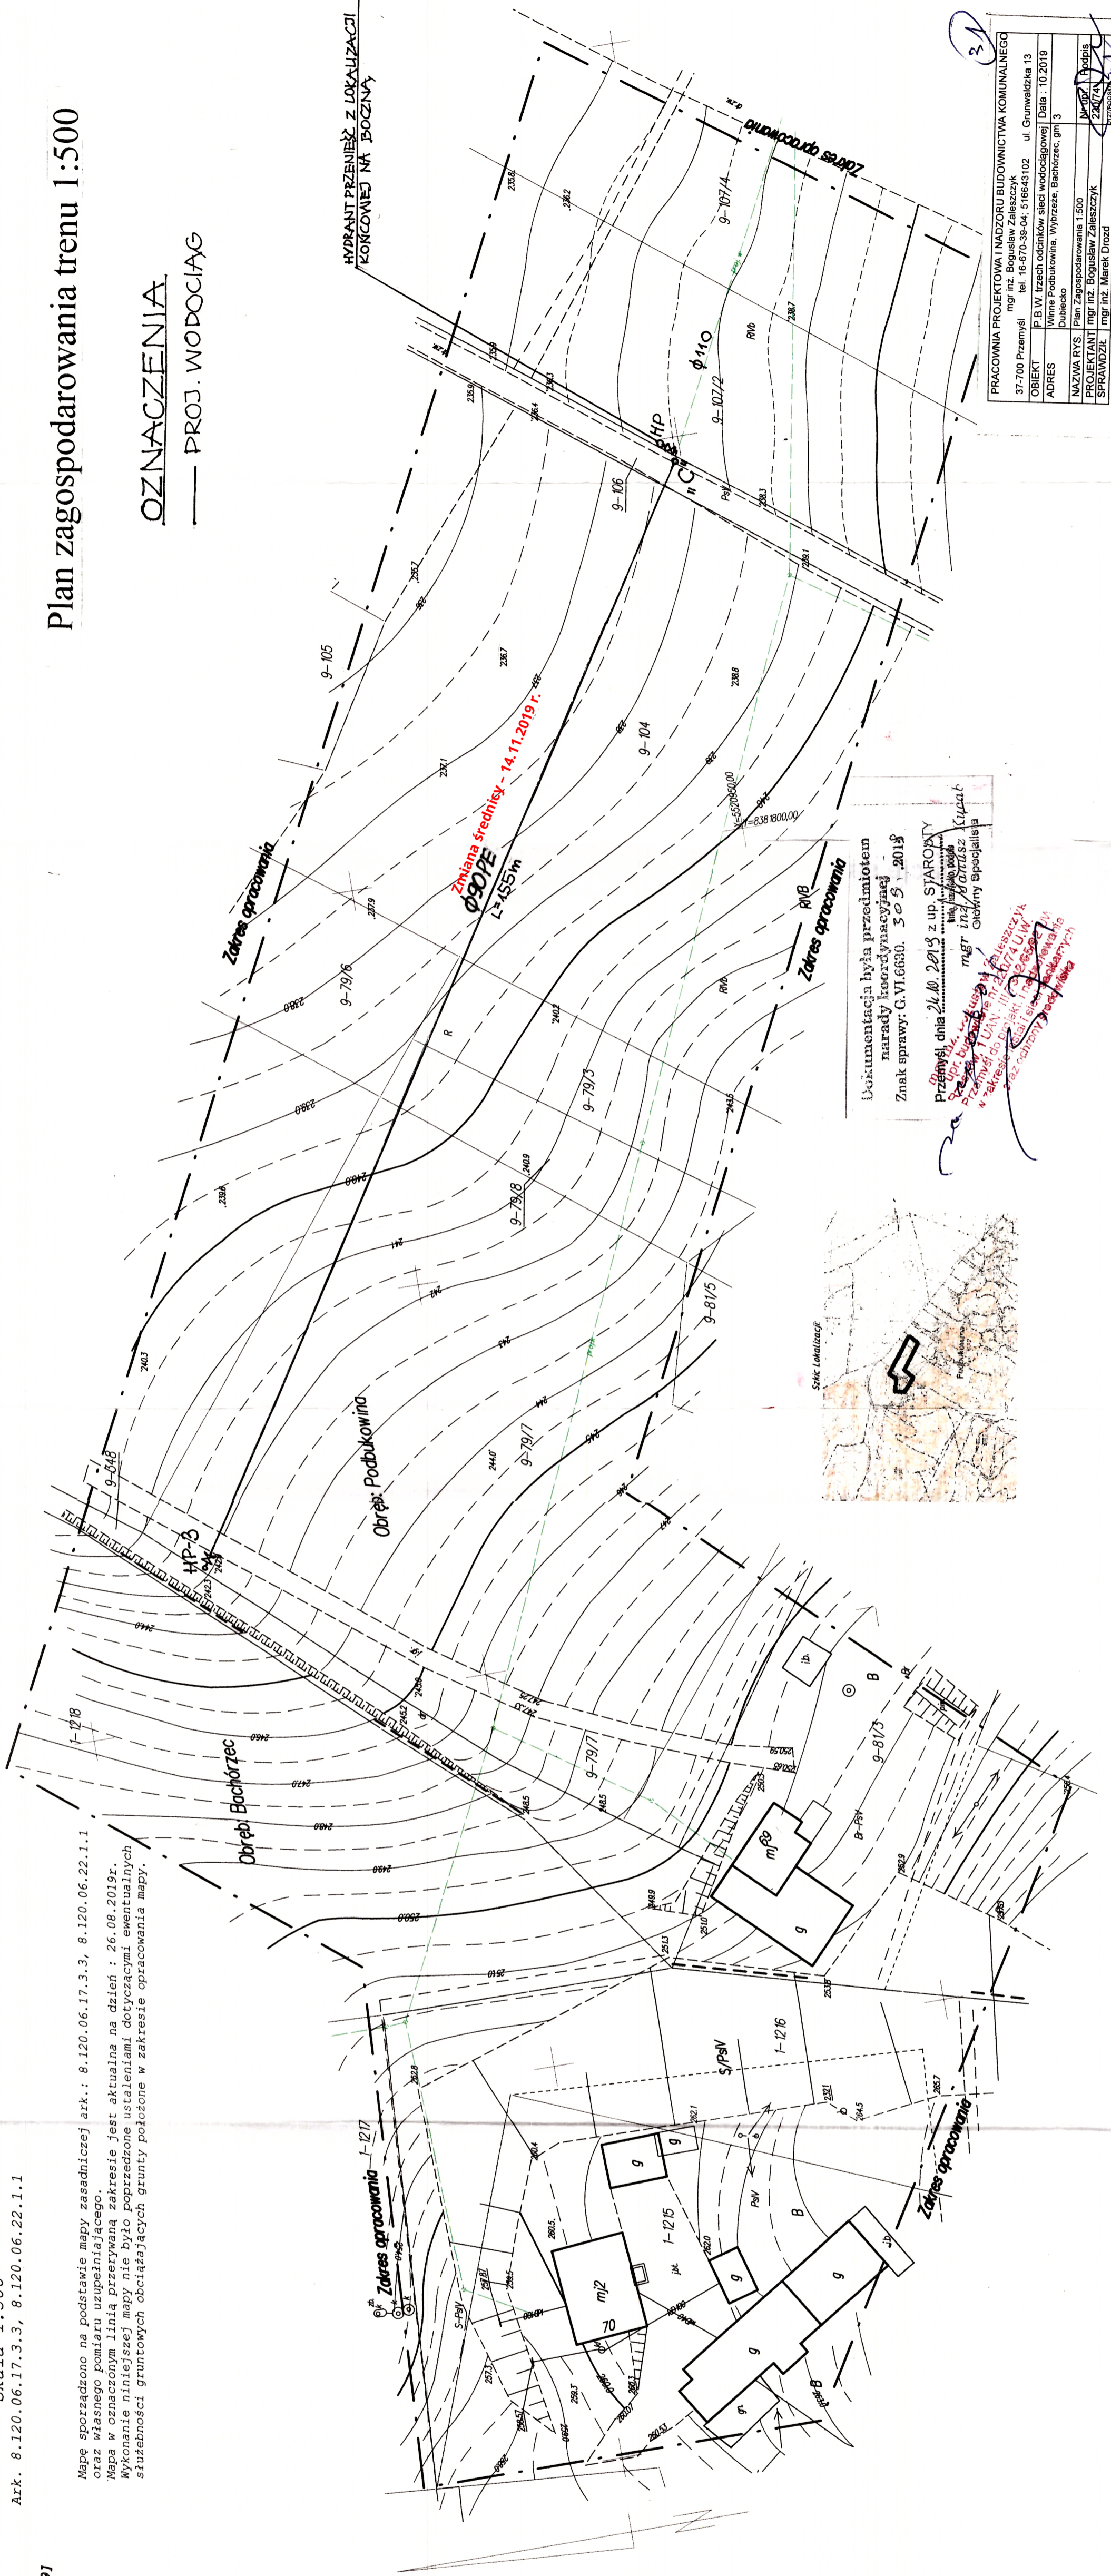

Udokumentacja hydra przedmiotem
 Zarady koordynacyjnej
 Znak sprawy: G.VI.6630. 505 .2019
 Przemyski, dnia 24.10.2019 z up. STAROSTY
 mgr inż. Jerzy Frankiewicz
 Przemyski, dnia 24.10.2019 z up. STAROSTY
 mgr inż. Jerzy Frankiewicz
 Przemyski, dnia 24.10.2019 z up. STAROSTY
 mgr inż. Jerzy Frankiewicz

PRACOWNIA PROJEKTOWA I NADZORU BUDOWNICTWA KOMUNALNEGO	
37-700 Przemyski	mgr inż. Bogusław Zaleszczyk
ul. Grunwaldzka 13	tel. 16-670-39-04; 516643102
OBIEKT	Plan zagospodarowania terenu
ADRES	Włocławek, Wyrzecz, Benczerce, gmi 3
DATA	10.2019
NAZWA RYSU	Plan zagospodarowania 1:500
PROJEKTANT	mgr inż. Bogusław Zaleszczyk
SPRAWDZIŁ	mgr inż. Marek Drozd