


RZUT PIĘTRA - STAN ISTNIEJĄCY  
SKALA 1:50

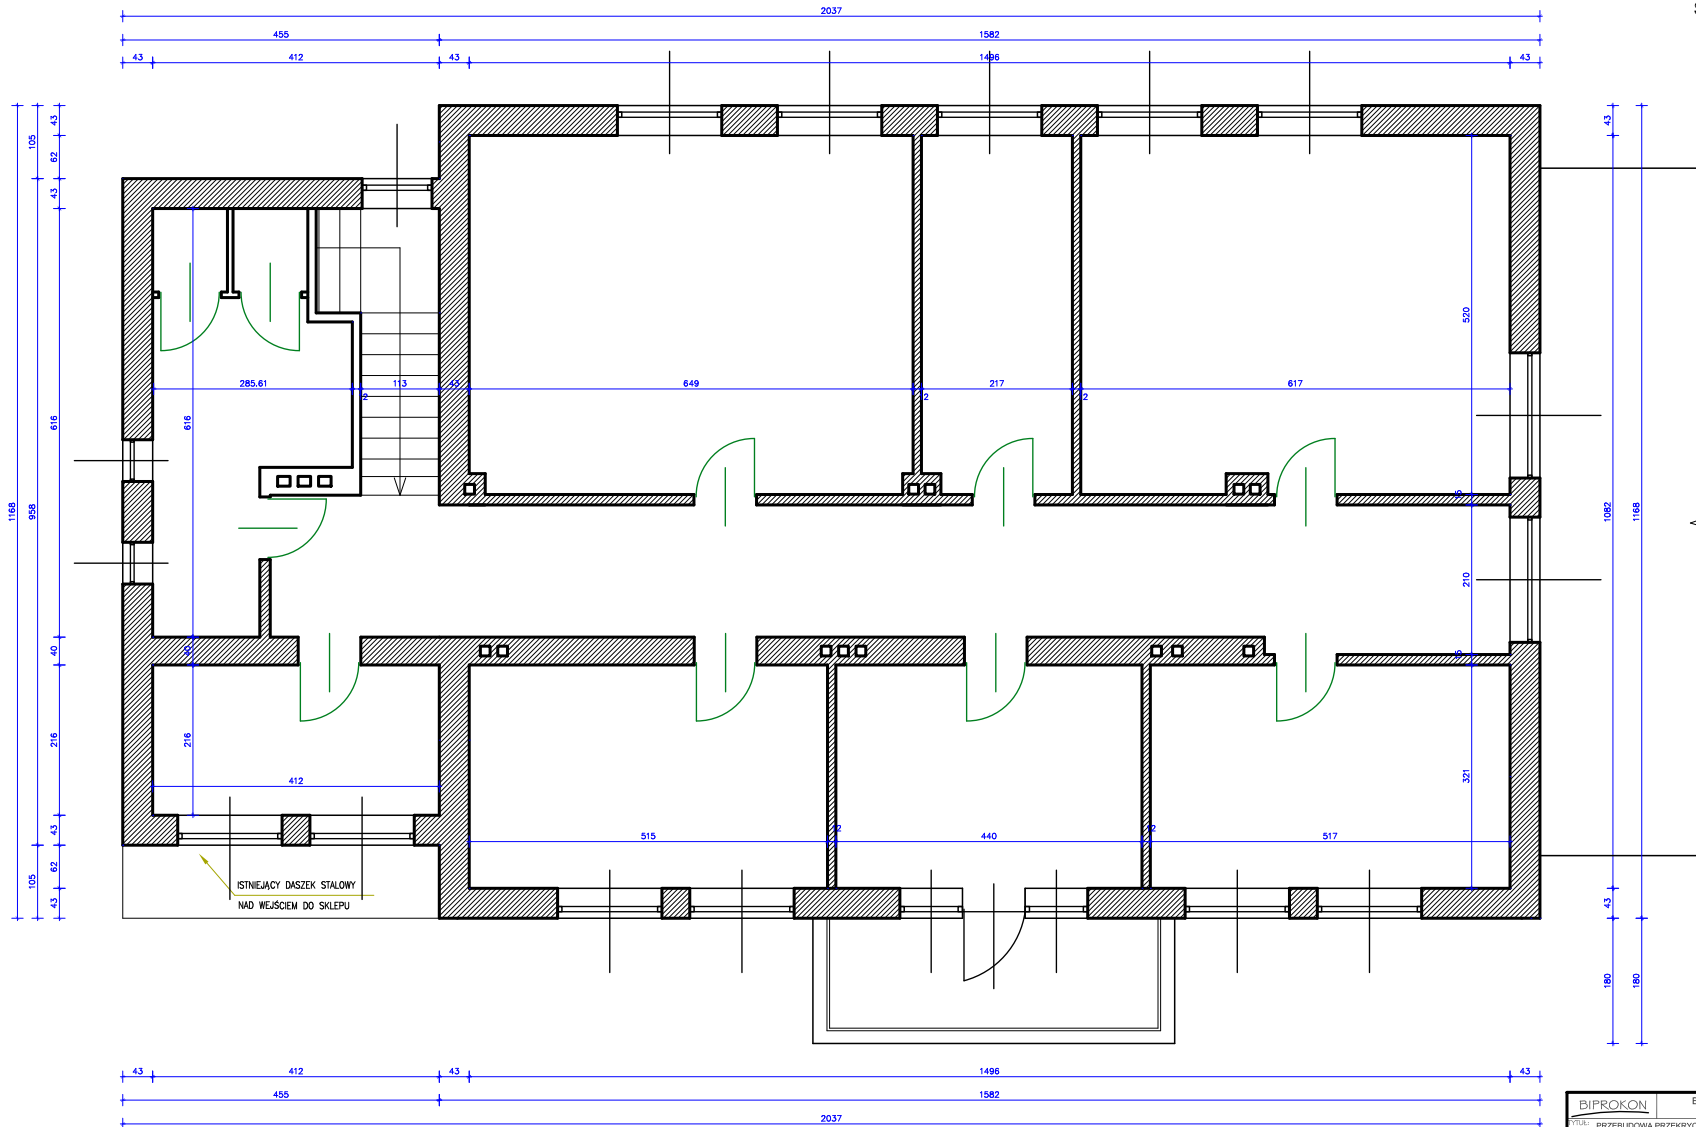

**UWAGI:**

1. INWENTARYZACJA PIĘTRA MA NA CELU POKAZANIE LOKALIZACJI ŚCIAN KONSTRUKCYJNYCH. NIE DOKONYWANO SZCZEGÓŁOWYCH POMIARÓW OTWORÓW OKIENNYCH I DRZWIOWYCH.

BIPROKON		BIURO PROJEKTÓW KONSTRUKCYJNYCH "BIPROKON" 37-700 Przemysł, ul. Główna 23a 5B/48	
TYTUŁ: PRZEBUDOWA PRZEKRYCIA BUDYNKU DOMU KULTURY W MIEJSCOWOŚCI SKŁONNE		Tytuł rys.: RZUT PIERWSZEGO PIĘTRA	
OBIEKT: BUDYNEK DOMU KULTURY		MIEJSCOWOŚĆ: WIEJSCOWOŚĆ SKŁONNE	
ADRES: działka nr424/8 obręb Skłonne GM. DUBIECKO		MIEJSCOWOŚĆ: WIEJSCOWOŚĆ SKŁONNE	
INWESTOR: GMINA DUBIECKO		PB INWENTARYZACJA	
1:50	mgr inż. A. Szychulski	projektant	11
12.2008r.		data	