


RZUT DACHU - STAN ISTNIEJĄCY

SKALA 1:50

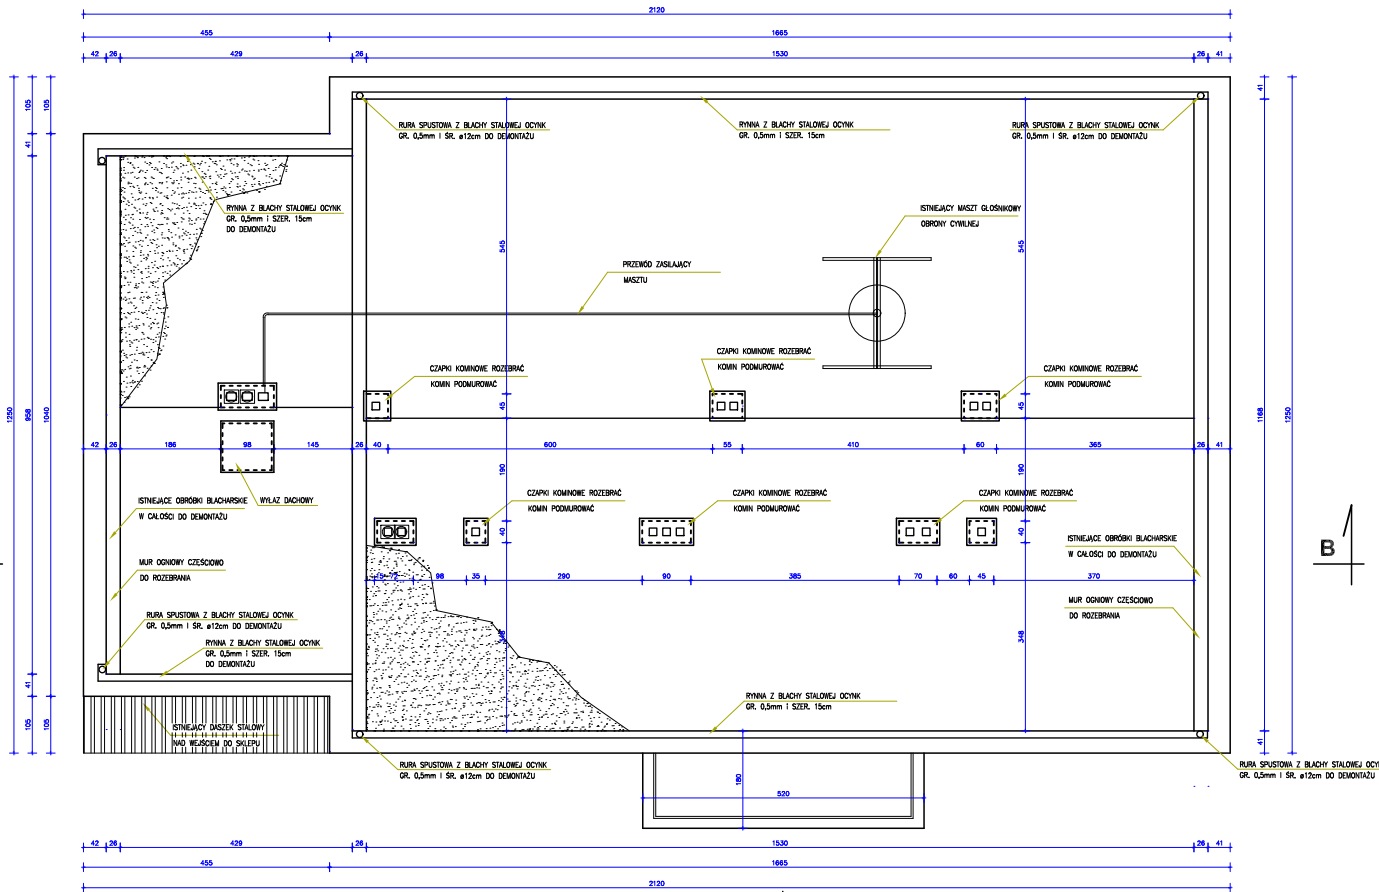


UWAGI:

1. DLA ODCIĄŻENIA KONSTRUKCJI PRZEWIJDUJE SIĘ ROZBIÓRKĘ ISTNIEJĄCEGO POKRYCIA DACHOWEGO ORAZ WARSTW PODKŁADOWYCH I IZOLACJI.
2. ISTNIEJĄCE RYNNY DACHOWE I RURY SPUSZCZOWE DO DEMONTAŻU.
3. OBRÓBKI BLACHARSKIE ŚCIAN SZCZYTOWYCH DO DEMONTAŻU.
4. MURKI OGNIOWE ŚCIAN SZCZYTOWYCH DO ROZBIÓRKI W ZAKRESIE PRZEWIDZIANYM W PROJEKCJI.
5. NIE DOKONYWANO ODKRYWEK STROPODACHU - UKŁAD I GRUBOŚCI WARSTW PRZYJĘTO NA PODSTWIE ANALOGII DO BUDYNKÓW PODOBNYCH.

PRZEKRÓJ PODŁUŻNY B-B - STAN ISTNIEJĄCY

SKALA 1:50

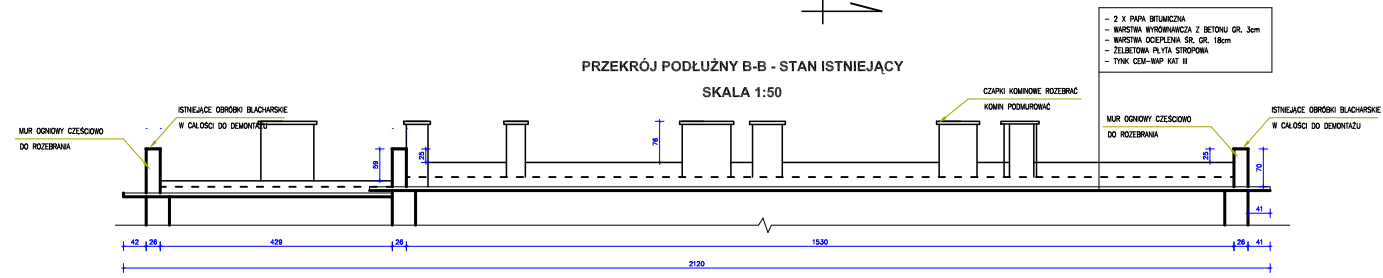

BIPROKON		BIURO PROJEKTÓW KONSTRUKCYJNYCH "BIPROKON"	
37-700 Przemysław, ul. Granwalska 5B/4B		37-700 Przemysław, ul. Granwalska 5B/4B	
PRZEBUDOWA PRZEKRYCIA BUDYNKU DOMU KULTURY W MIEJSCOWOŚCI SŁONIE		RZUT DACHU	
BUDYNEK DOMU KULTURY		STAN ISTNIEJĄCY	
GM. DĄBIECKO		GM. DĄBIECKO	
GMINA DĄBIECKO		PB	
1:50	mgr inż. A. Szydułski	12	12