

MAPA DO CELÓW PROJEKTOWYCH
skala 1 : 500

woj. świętokrzyskie
pow. kielecki
gm. Górno
obr. Górno
działka nr: 1190

Wykonano Kielce, dn. 16.06.2008

Wykonano na podstawie przekształcenia
zaktualizowanej mapy w skali 1:1000

Granice nieruchomości przyjęto według ewidencji gruntów.


144.314.124 -E-5
sekcja: 144.314.172-A-5

wykonawca:

USŁUGI GEODEZYJNE I KARTOGRAFICZNE
Geodeta uprawniony
Stanisław Pęka
Upr. GUGiK nr 235
25.294 Kielce, ul. Bohaterów Warszawy 15/56
tel: 657-132-57-56 REGON 25404552

PROJEKT ZAGOSPODAROWANIA TERENU ZJAZD ORAZ DOJŚCIE Z DROGI POWIATOWEJ NR 0332T NA DZIAŁKĘ NR EWID. 1189 POPRZECZ DZ. NR 1190 W MIEJSCOWOŚCI GÓRNO PLAN SYTUACYNO-WYSOKOŚCIOWY ZJAZDU 1:500

Starostwo Powiatowe w Kielcach
Powiatowy Ośrodek Dokumentacji Geodezyjnej i Kartograficznej
W obszarze oznaczonym linią według lokalizacji
potwierdzono w terenie treść mapy zasadniczej.
Dokumenty potwierdzające aktualność mapy przyjęto
do zasobu w dniu 18.07.2008
2402-6472008
Niniejsza mapa może służyć do celów projektowych.
Projektowane obiekty budowlane wymagające pozwolenia na
budowę podlegają wyliczeniu i inwentaryzacji powykonawczej
przez jednostki uprawnione do wykonywania prac geodezyjnych
20.07.2008
Kielce, dn.

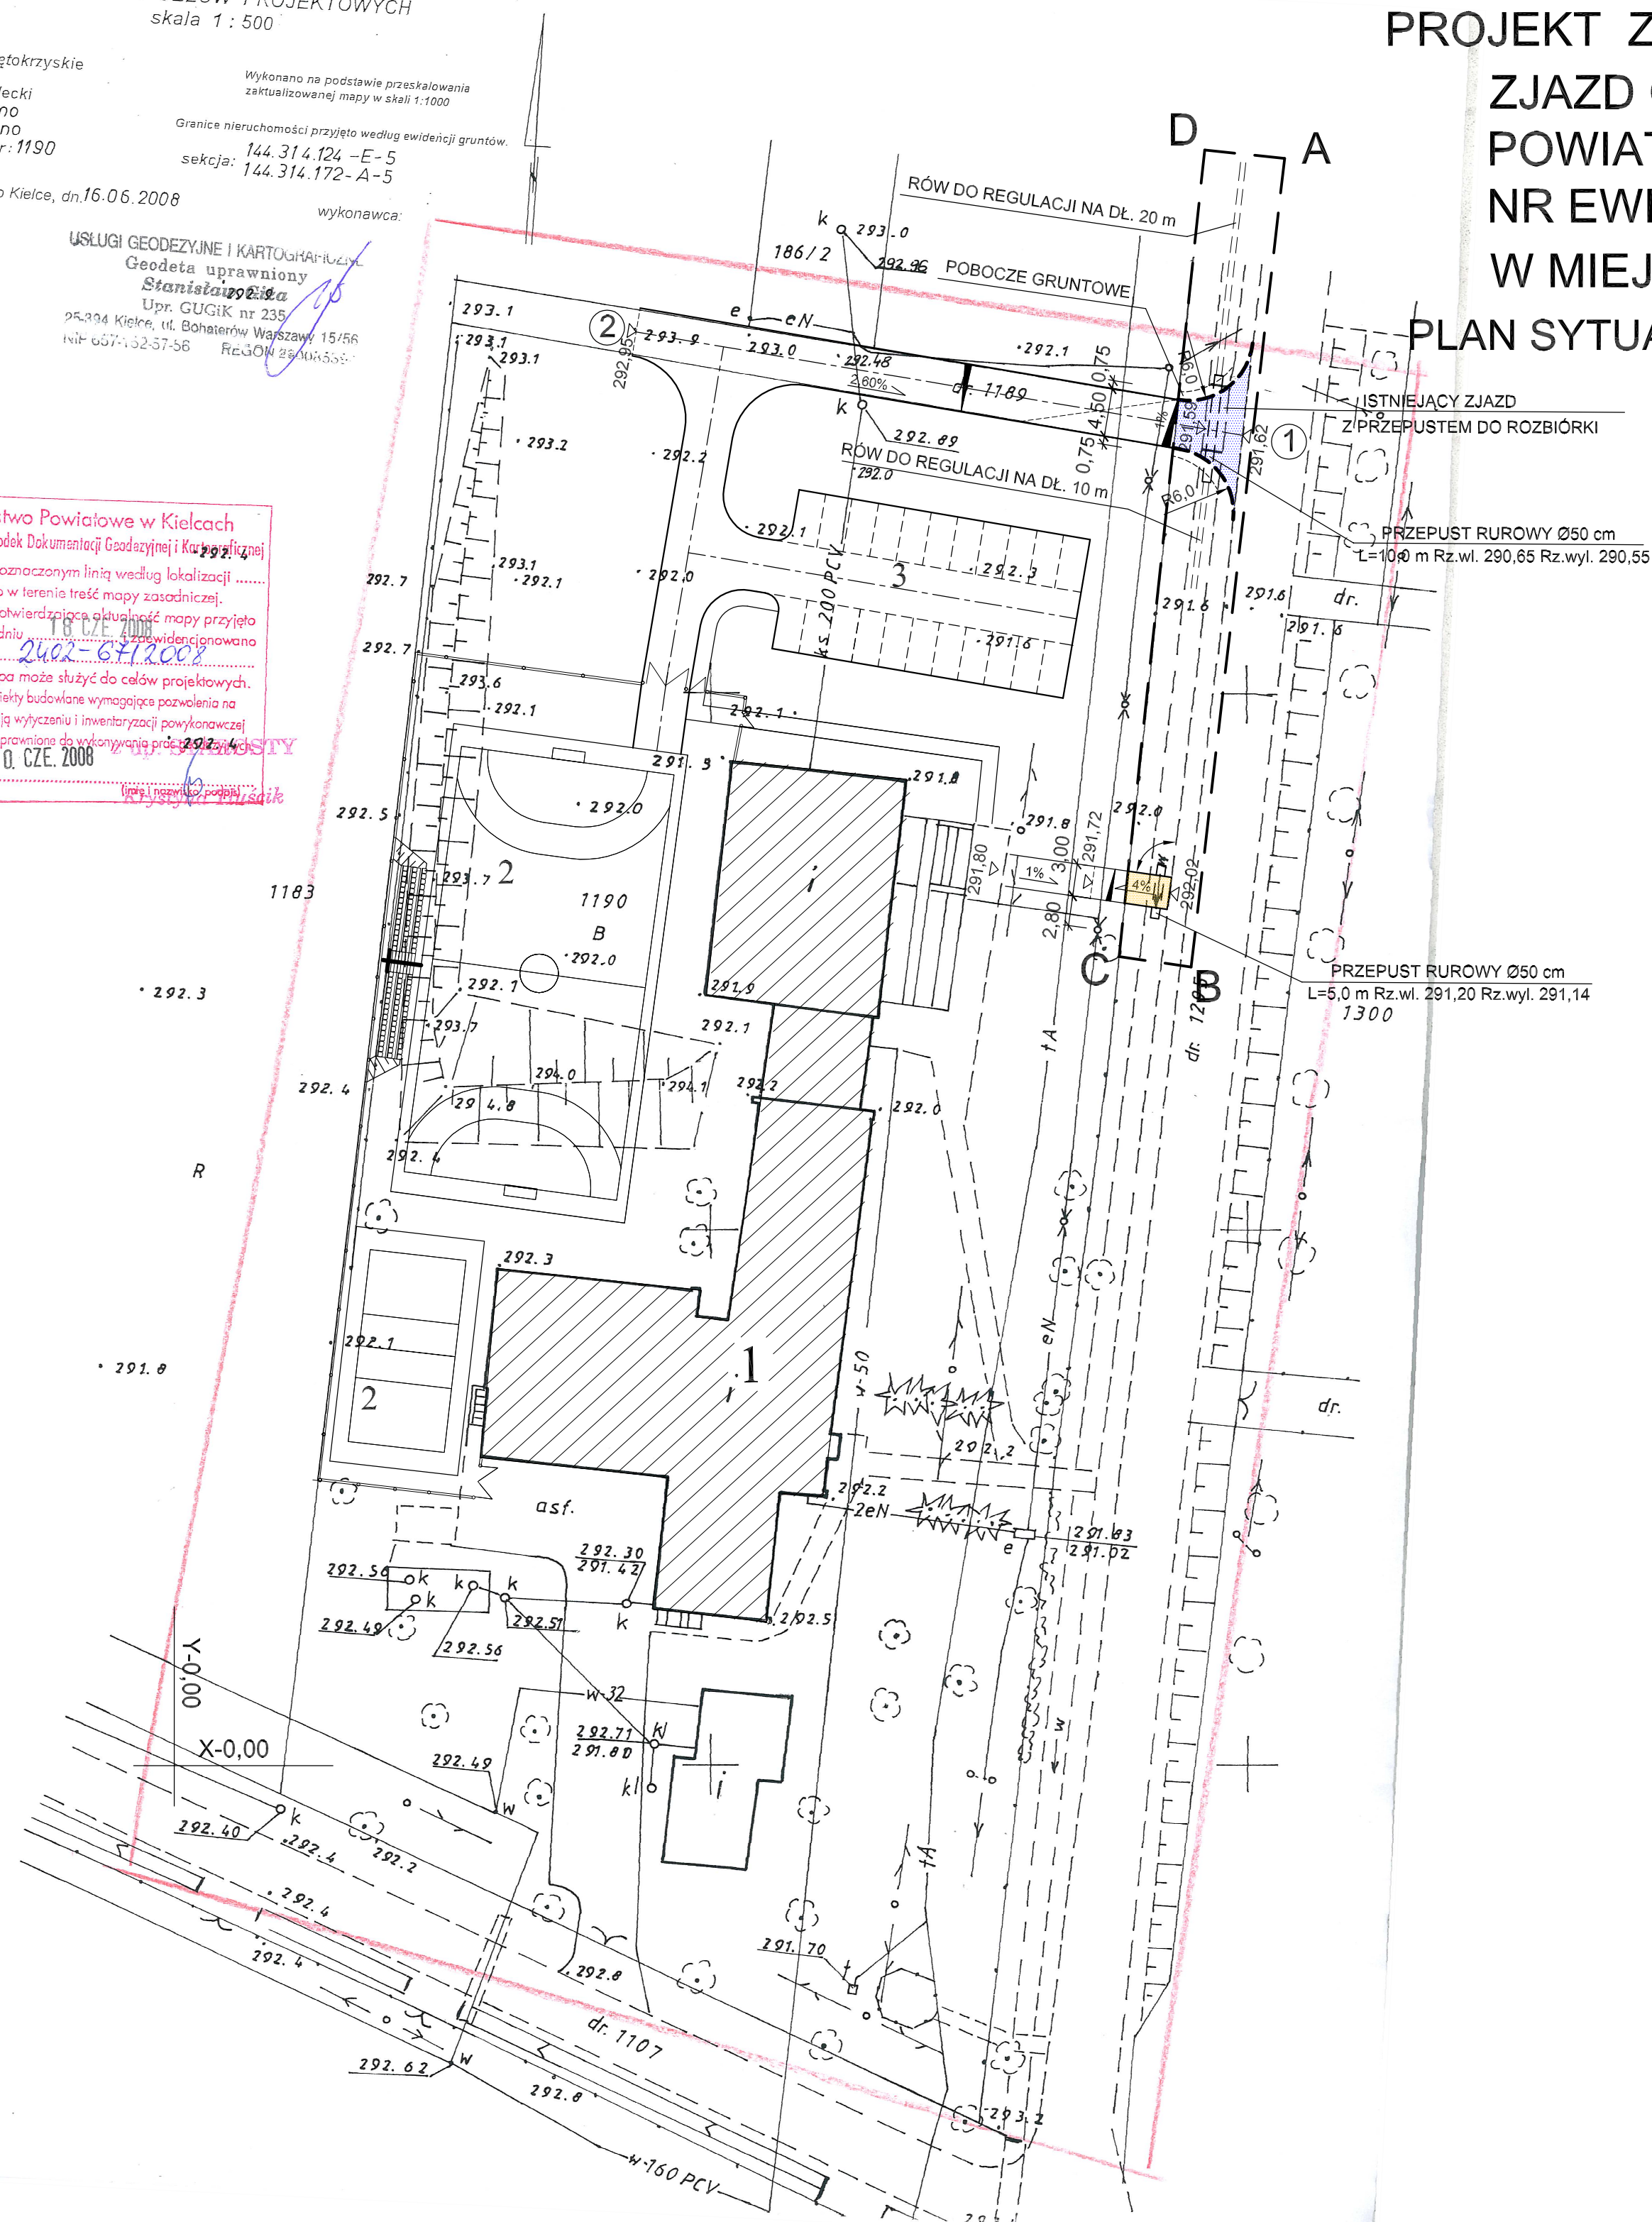

OZNACZENIA

A, B, C, D-A	GRANICA OPRACOWANIA
269.84	RZĘDNE PROJEKTOWANE
1.58%	SPADKI PODŁUŻNE
2%	SPADKI POPRZECZNE
269.84	WPUSTY ULICZNE KANALIZACJI DESZCZOWEJ
---	KRAWĘŻNIK BETONOWY WTOPIONY
■	NAW. Z KOSTEK BETONOWYCH BRUKOWYCH GR. 8 cm, SZARYCH (jezdnia zjazdu)
■	NAW. Z KOSTEK BETONOWYCH BRUKOWYCH GR. 6 cm, CZERWONYCH (chodnik)
1	ISTNIEJĄCY BUDYNEK SZKOŁY
2	PROJEKTOWANE BOISKA
3	PROJEKTOWANY PARKING Z DOJAZDEM

WSPÓLRZĘDNE PUNKTÓW

Nr	X	Y
1	99,54	123,98
2	43,07	133,60

UWAGA:
- UKŁAD WSPÓLRZĘDNYCH LOKALNY.

OBIEKT: ZJAZD ORAZ DOJŚCIE Z DROGI POWIATOWEJ NR 0332T NA DZIAŁKĘ NR EWID. 1189 POPRZECZ DZ. NR 1190 W M. GÓRNO				
RYSUNEK: PLAN SYTUACYNO-WYSOKOŚCIOWY ZJAZDU				
Rodzaj opracowania: PROJEKT BUDOWLANY				
autorzy oprac.	imię i nazwisko	nr uprawnień	podpis	Data: 08.2008
Projektował:	inż. Wiesław Chojak	208/70		Skala: 1:500
Opracował:	mgr inż. Andrzej Rusek			Nr rys. 1/D
Dokument objęto ochroną na podstawie ustawy o prawach autorskich. Kopiowanie i powielanie w całości lub w części bez zgody autora zabronione.				