



ELEWACJA ZACHODNIA - STAN ISTNIEJĄCY

Skala 1 : 100

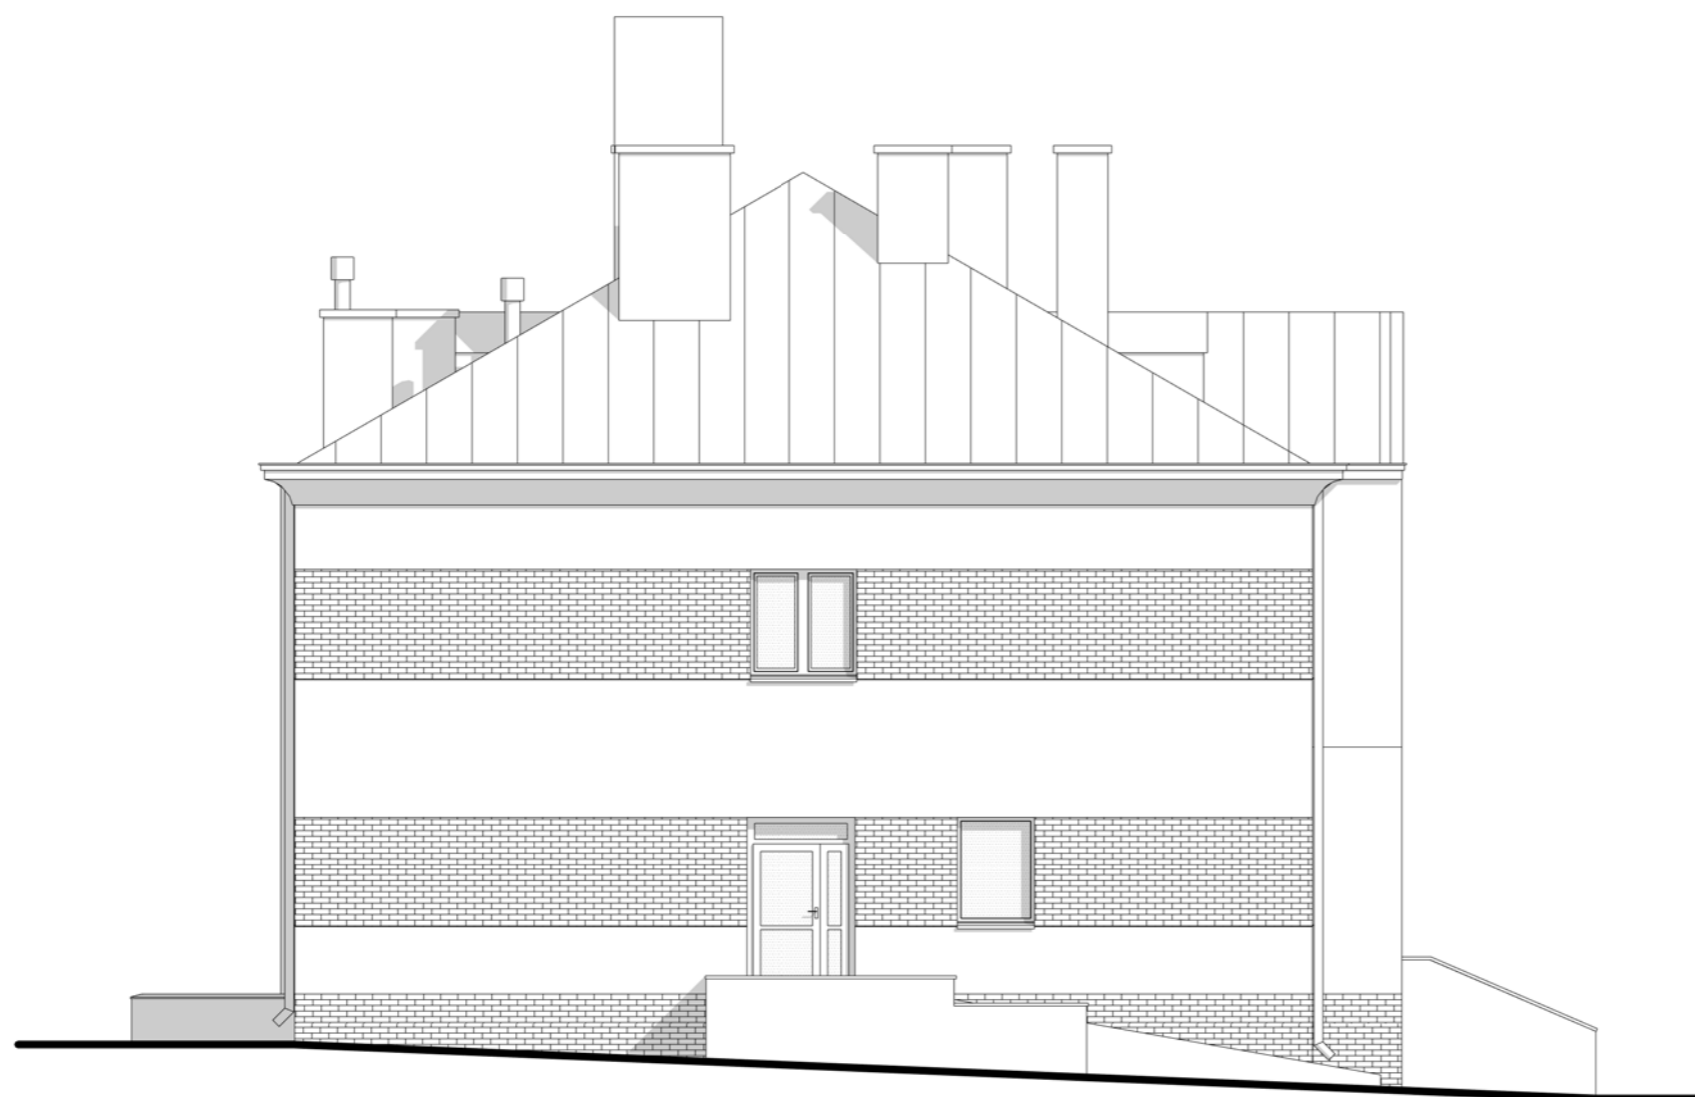

ELEWACJA ZACHODNIA - STAN PROJEKTOWY

Skala 1 : 100

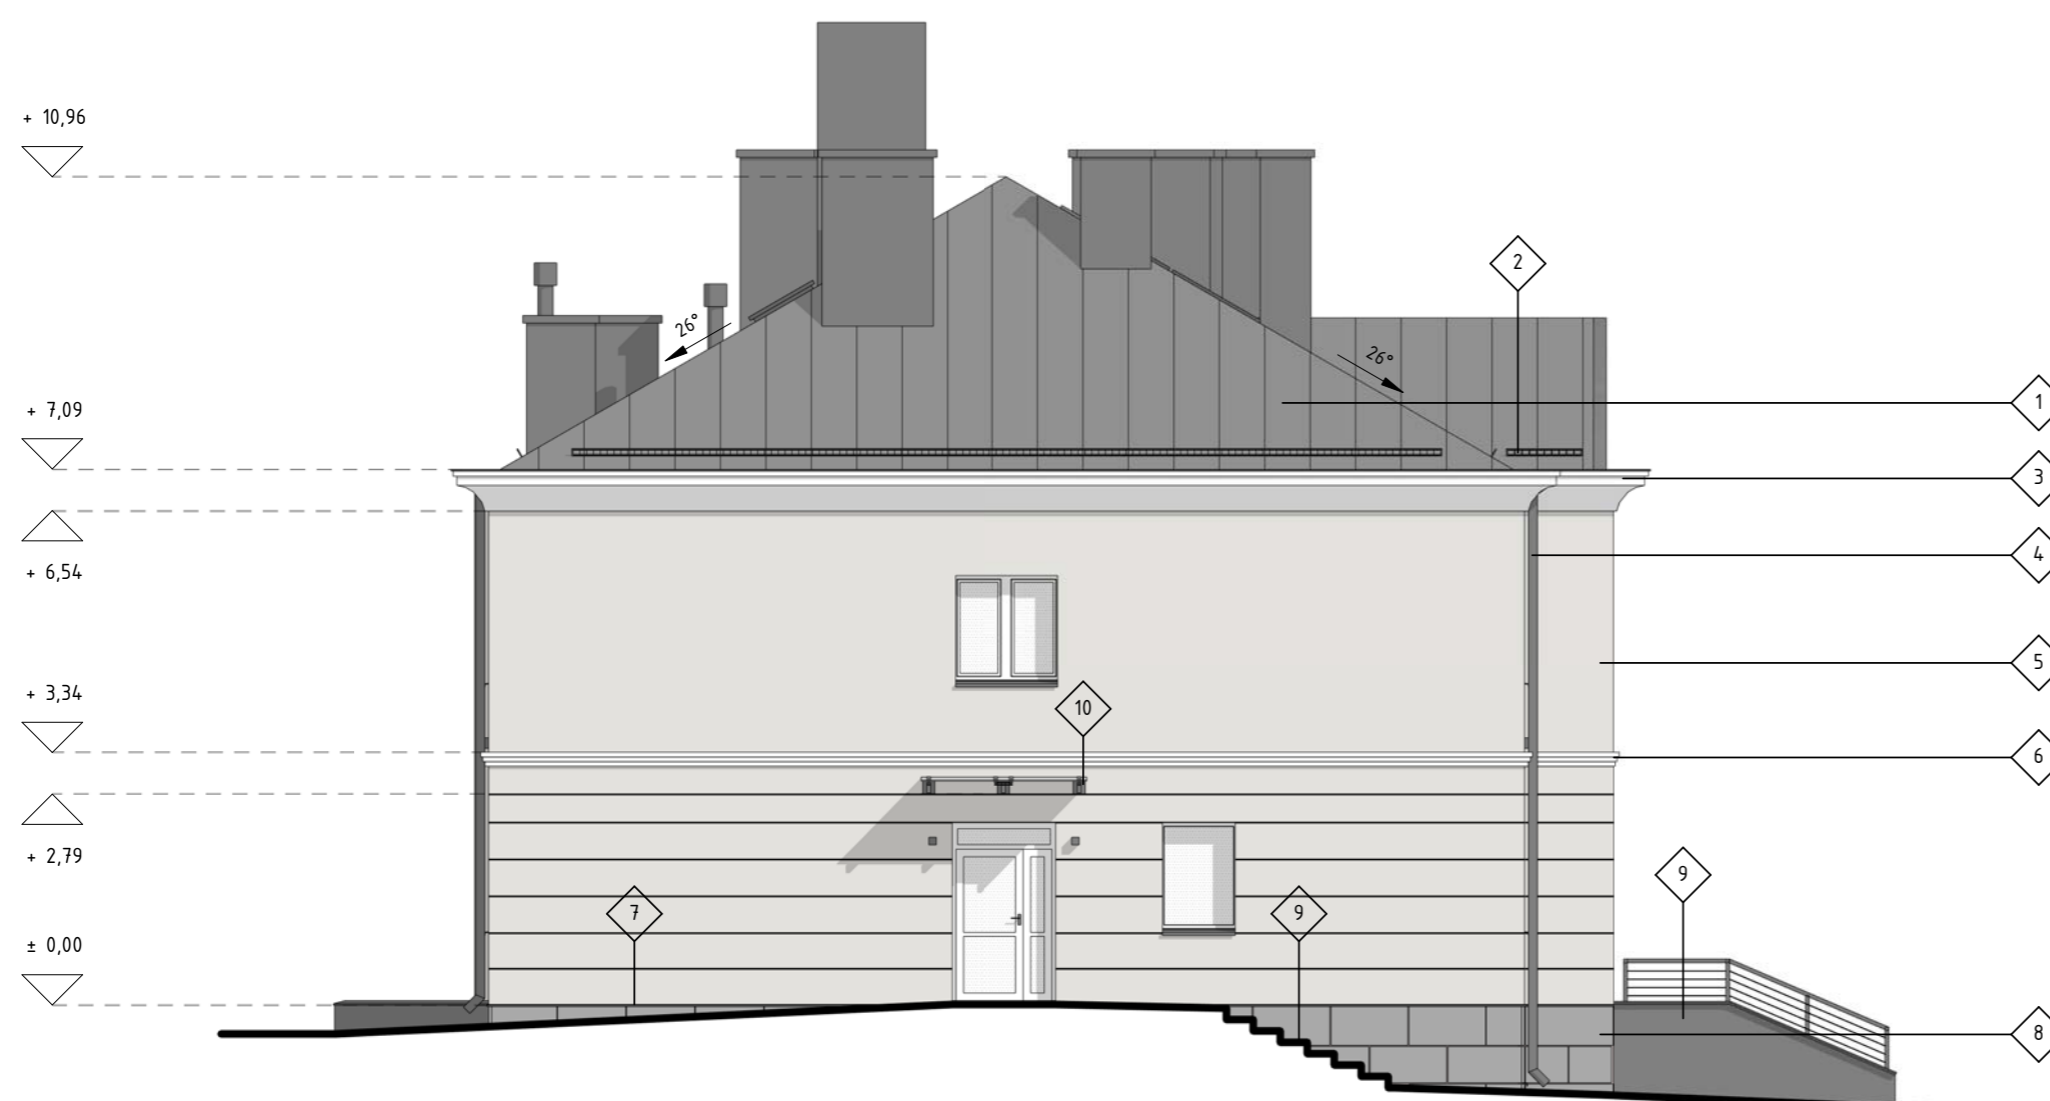

- 1 pokrycie dachu z blachy panelowej na rąbek w kolorze grafitowym - RAL 7024
- 2 drabinki przeciwśniegowe w kolorze grafitowym - RAL 7024
- 3 gzyms zwieńczający malowany farbą silikonową w kolorze białym
- 4 rynny i rury spustowe z blachy ocynkowanej, powlekanej w kolorze grafitowym - RAL 7024
- 5 docieplenie ścian ze styropianu EPS 70-040 - tynk cienkowarstwowy silikonowy w kolorze jasnoszarym
- 6 gzyms międzykondygnacyjny malowany farbą w kolorze białym
- 7 obróbka blacharska cokotu
- 8 okładzina kamienna z piaskowca w kolorze szarym
- 9 przebudowa schodów i budowa pochylni - według odrębnego opracowania
- 10 zadaszenie nad wejściem

PRZED ZAMÓWIENIEM MATERIAŁÓW WYKOŃCZENIOWYCH ELEWACJI T.J. FARBY/TYNKÓW BARWIONYCH W MASIE, OKŁADZINY ELEWACYJNEJ, POKRYCIA DACHU ITP. NALEŻY UZGODNIĆ KOLORYSTYKĘ Z INWESTOREM I PROJEKTANTEM.

UWAGA:

1. NINIEJSZY RYSUNEK NALEŻY ROZPATRYWAĆ ŁĄCZNIE Z PROJEKTAMI BRANŻOWYMI.
2. PRZED PRZYSTĄPIENIEM DO PRAC BUDOWLANYCH WSZYSTKIE WYMIARY I ILOŚCI NALEŻY ZWERYFIKOWAĆ Z NATURY.

JEDNOSTKA PROJEKTOWA

monopi studio
PRACOWNIA
ARCHITEKTONICZNA

MONOPI STUDIO ROBERT SENDKOWSKI
Klonów 48A, 26-140 Łączna
T: 41 242 87 17
E: studio@monopi.pl W: www.monopi.pl

INWESTOR

URZĄD GMINY GÓRNO - Górno 169, 26-008 Górno

NAZWA INWESTYCJI

PROJEKT BUDOWLANY DOCIEPLENIA BUDYNKU URZĘDU GMINY W GÓRNIĘ WRAZ Z MODERNIZACJĄ C.O., WYMIANĄ INSTALACJI ELEKTRYCZNYCH

LOKALIZACJA

Górno 169, 26-008 Górno

DZIAŁKA NR

nr ewid. 64, 65/1 - obręb 0003

ZESPÓŁ AUTORSKI

PROJEKTOWAŁ mgr inż. arch. Robert Sendkowski

SPRAWDZIŁ mgr inż. arch. Roma Sendkowska

NR UPRAWNIEN

MPOIA/034/2015

MPOIA/113/2015

PODPIS

STADIUM
PROJEKT BUDOWLANY

SPECJALNOŚĆ/BRANŻA
ARCHITEKTURA

ARKUSZ
500 x 420

REWIZJA
00

TYTUŁ RYSUNKU

ELEWACJA ZACHODNIA

DATA
09.2016

SKALA
1:100

NR RYSUNKU

A-04

NINIEJSZA DOKUMENTACJA ANI ŻADNA JEJ CZĘŚĆ NIE MOŻE BYĆ KOPIOWANA LUB ROZPOWSZECHNIANA BEZ PISEMNEJ ZGODY WŁAŚCICIELA PRAW AUTORSKICH : PRACOWNI ARCHITEKTONICZNEJ MONOPI STUDIO ROBERT SENDKOWSKI.