


Mapa sytuacyjno - wysokościowa skala 1 : 500

woj: warmińskie - mazurskie
powiat: nowomiejski
gmina: Grodziczno
obwód: Nowe Grodziczno
dz. 304/5 new. 1
Nr rob. 1/2009
KERG: 1641-1/2009

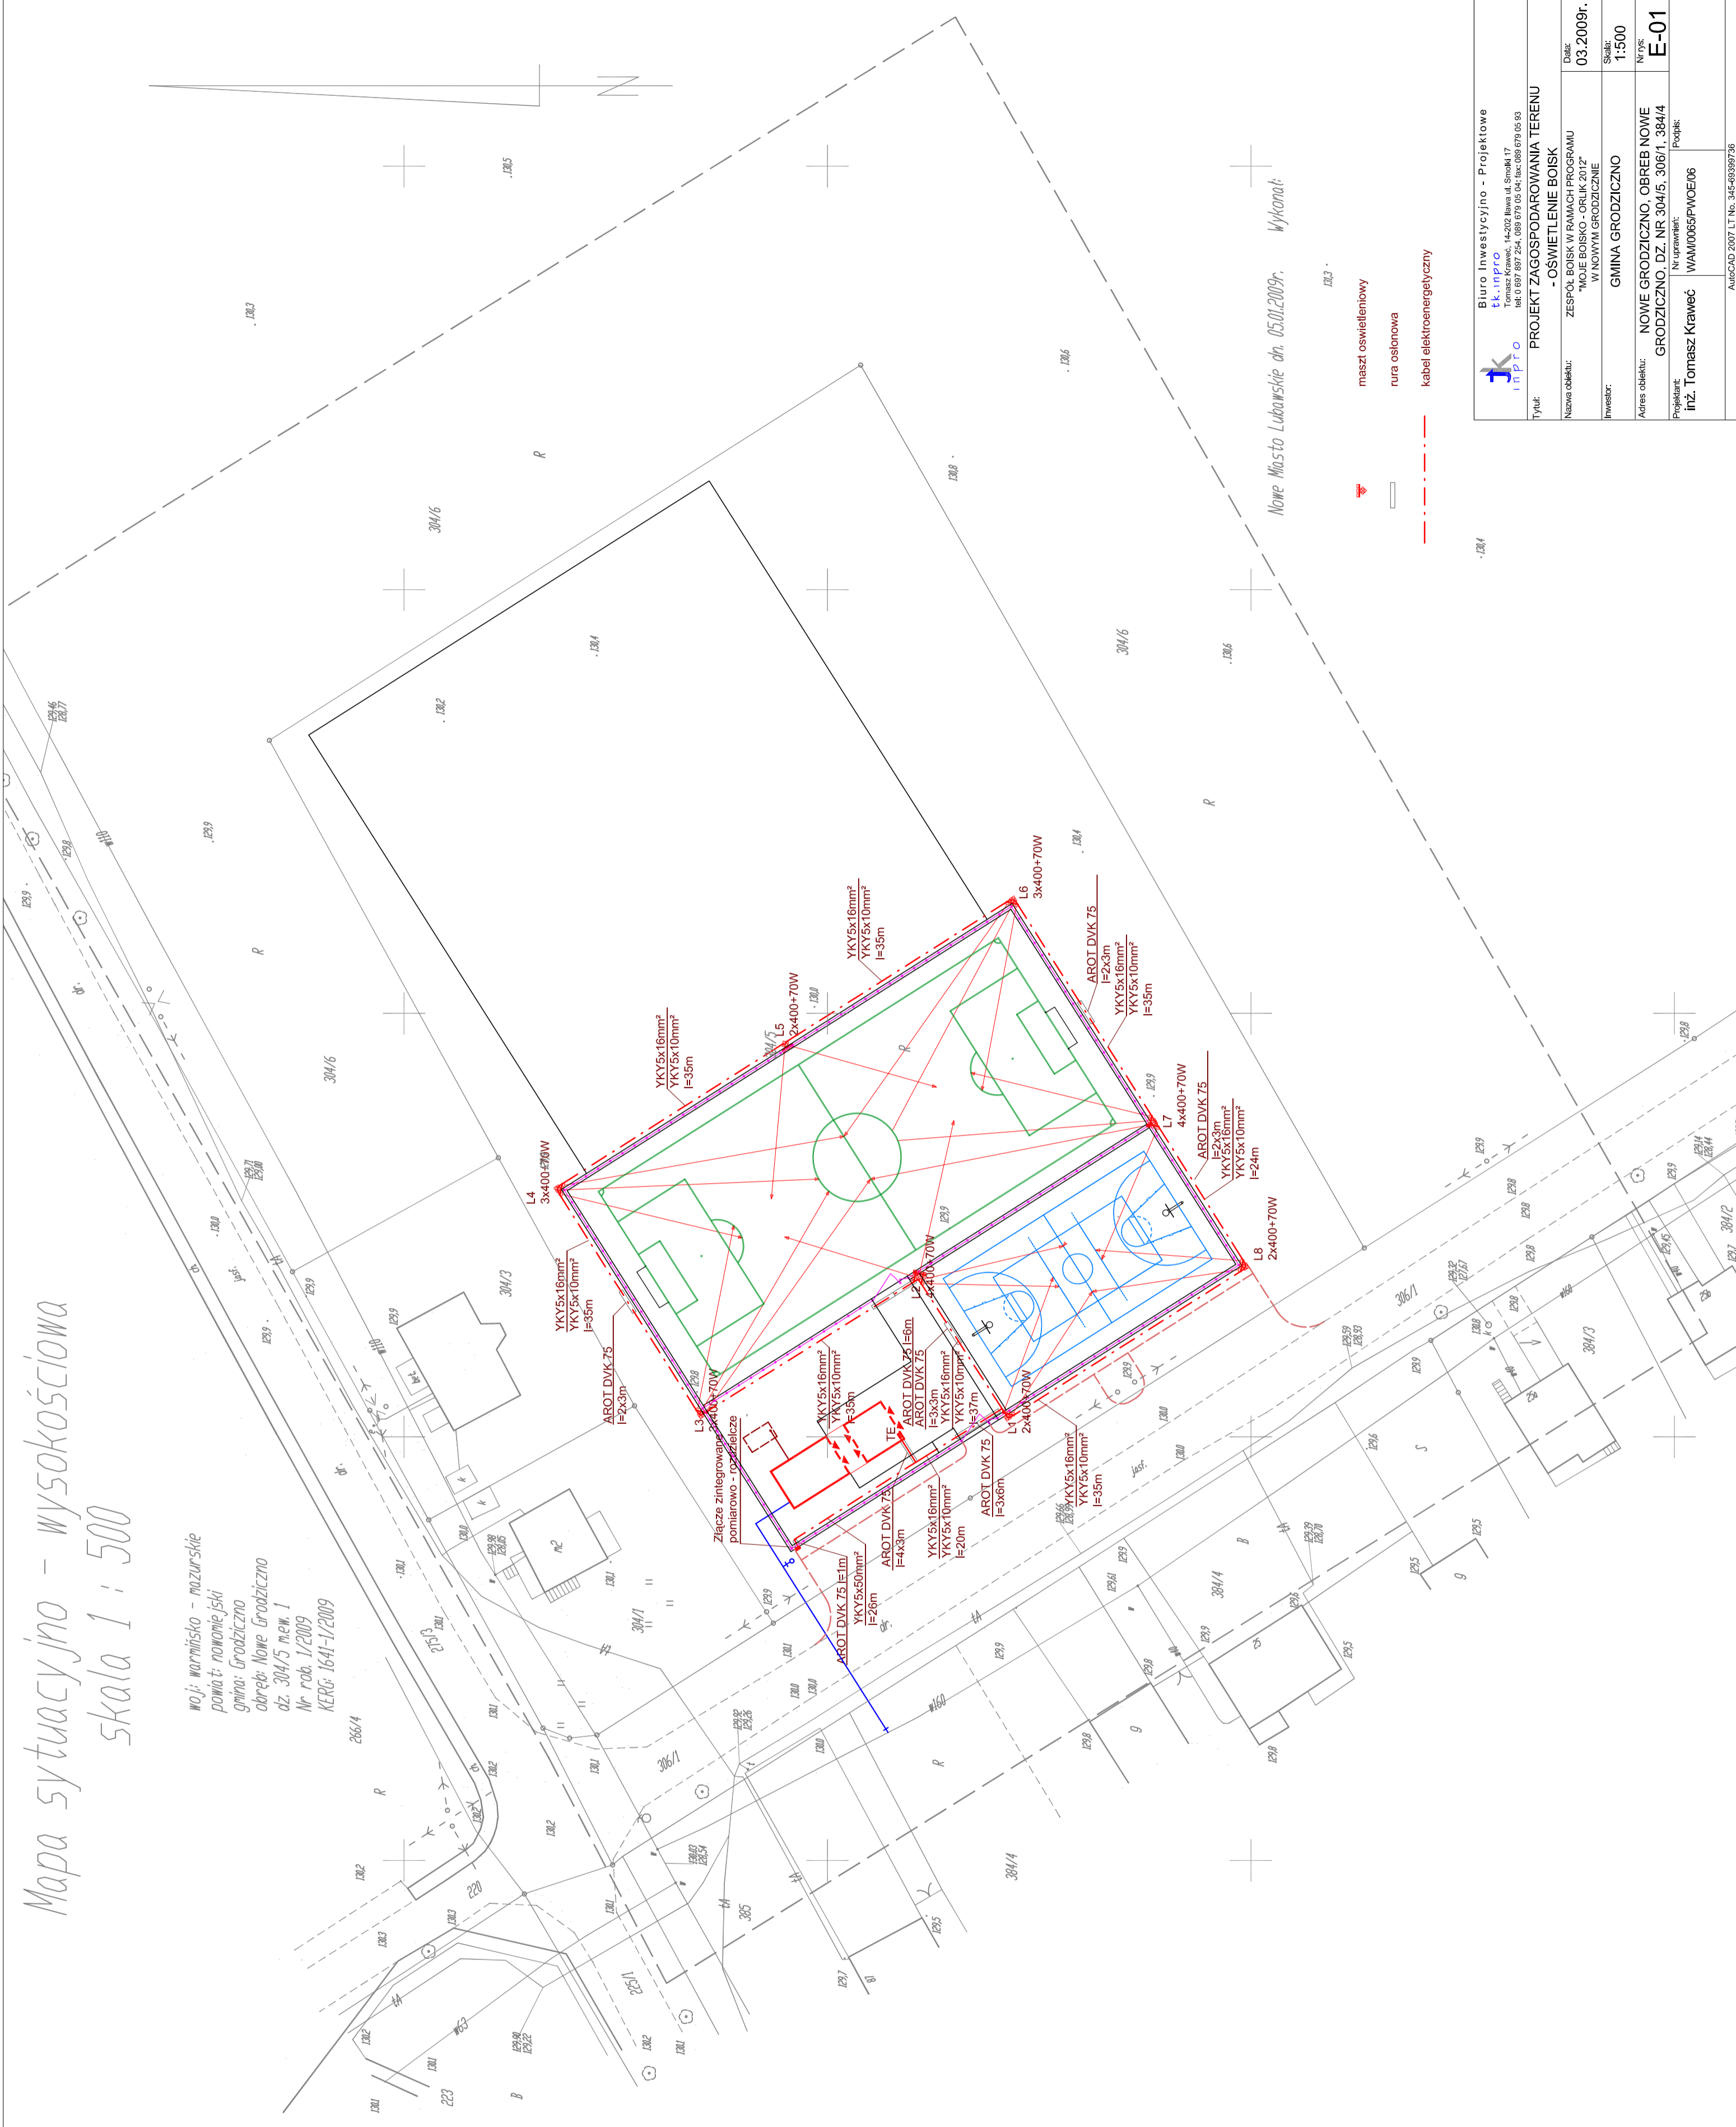

Nowe Miasto Lubawskie dn. 05.01.2009r. Wykonał:

- maszki oświetleniowy
- rura osłonowa
- kabel elektroenergetyczny

Biuro Inwestycyjno - Projektowe tk inpro Tomasz Krawiec, 14-202 Iława ul. Śniadeki 17 tel. 0 897 897 254, 089 679 05 04; fax: 089 679 05 93	
PROJEKT ZAGOSPODAROWANIA TERENU Tytuł:	
Nazwa obiektu:	Data:
Inwestor:	03.2009r.
Adres obiektu:	Skala:
Grodziczno, DZ. NR 304/5, 306/1, 304/4	1:500
Projektant:	Nr rys:
Inż. Tomasz Krawiec	E-01
Projekt:	Podpis:
IWAM0065PW0E06	AutocAD 2007, LT No. 345-69389738