


Mapa sytuacyjno - wysokościowa  
skala 1 : 500

woj: warmińsko - mazurskie  
powiat: nowomiejski  
gmina: Grodziczno  
obręb: Nowe Grodziczno  
dz. 304/5 new. 1  
Nr rob. 1/2009  
KERG 1641-1/2009

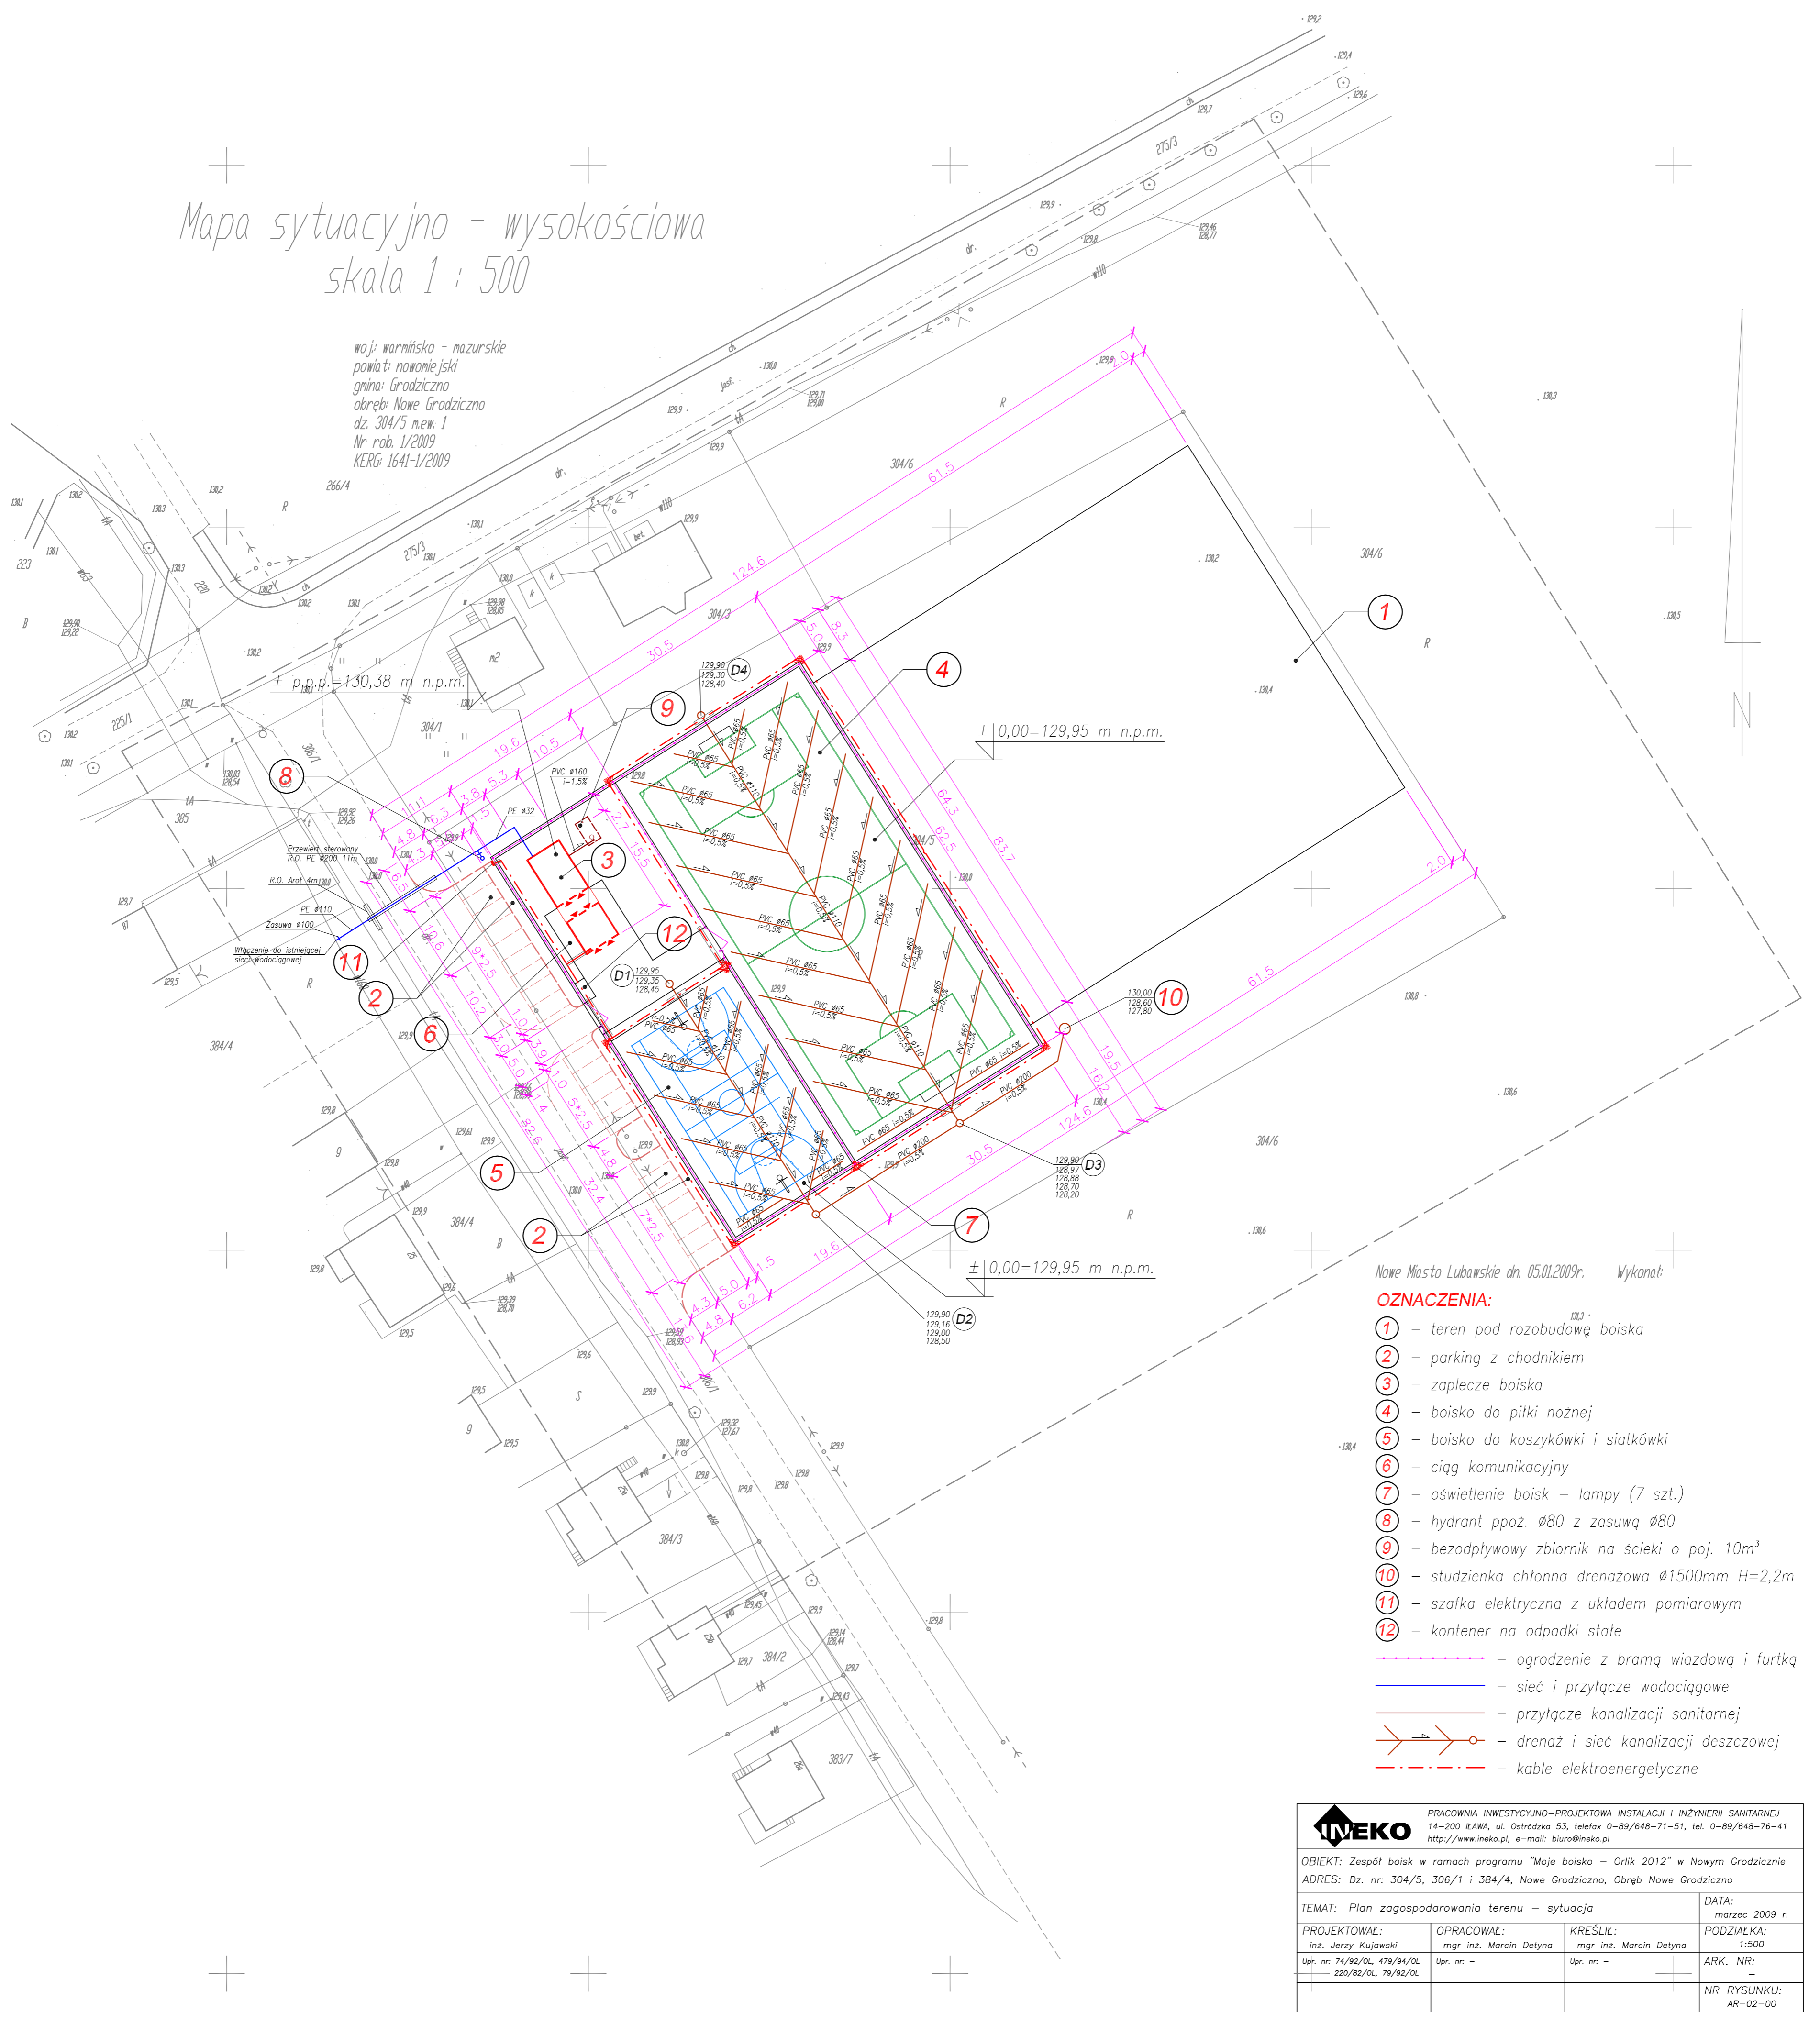

Nowe Miasto Lubawskie dn. 05.01.2009r. Wykonat:

**OZNACZENIA:**

- ① - teren pod zabudowę boiska
  - ② - parking z chodnikiem
  - ③ - zaplecze boiska
  - ④ - boisko do piłki nożnej
  - ⑤ - boisko do koszykówki i siatkówki
  - ⑥ - ciąg komunikacyjny
  - ⑦ - oświetlenie boisk - lampy (7 szt.)
  - ⑧ - hydrant poz. Ø80 z zasuwką Ø80
  - ⑨ - bezodpływowy zbiornik na ścieki o poj. 10m<sup>3</sup>
  - ⑩ - studzienka chłonna drenazowa Ø1500mm H=2,2m
  - ⑪ - szafka elektryczna z układem pomiarowym
  - ⑫ - kontener na odpady stałe
- — — — — - ogrodzenie z bramą wjazdową i furtką
  - — — — — - sieć i przyłącze wodociągowe
  - — — — — - przyłącze kanalizacji sanitarnej
  - — — — — - drenaż i sieć kanalizacji deszczowej
  - — — — — - kable elektroenergetyczne

<b>INEKO</b>			
PRACOWNIA INWESTYCYJNO-PROJEKTOWA INSTALACJI I INŻYNIERII SANITARNEJ 14-200 KAWA, ul. Ostrożka 53, telefon 0-89/648-71-51, tel. 0-89/648-76-41 http://www.ineko.pl, e-mail: biuro@ineko.pl			
OBIEKT: Zespół boisk w ramach programu "Moje boisko - Orlik 2012" w Nowym Grodzicznie			DATA:
ADRES: Dz. nr: 304/5, 306/1 i 384/4, Nowe Grodziczno, Obręb Nowe Grodziczno			marzec 2009 r.
TEMAT: Plan zagospodarowania terenu - sytuacja			
PROJEKTOWAŁ:	OPRACOWAŁ:	KREŚLIŁ:	PODZIAŁKA:
inż. Jerzy Kujawski	mgr inż. Marcin Detyna	mgr inż. Marcin Detyna	1:500
Upz. nr: 74/92/Ol. 473/94/Ol. 220/92/Ol. 79/92/Ol.	Upz. nr: -	Upz. nr: -	ARK. NR:
			NR RYSUNKU: AR-02-00