


Mapa do celów projektowych
skala 1 : 1000

Obręb : 281203_2.0001 Boleszyn
Gmina : 281202_2 Grodziczno
Numer działki : 285, 290/7, 314
pow. : 1,13 ha, 0,05 ha, 0,27 ha
mapa ewidencyjna : 2
KW : EL1N/00028522/9
m. zas. : 232.333.124,131,133,171,172
układ współrzędnych "2000/21"
układ wysokościowy Kronstadt

granica obszaru objętego aktualizacją
sieci uzbrojenia terenu wykazano na mapie
w układzie wysokościowym "EYRF2007"
Na aktualnym obszarze nie wykracza się liniami
niezainwentaryzowanych sieci uzbrojenia terenu.

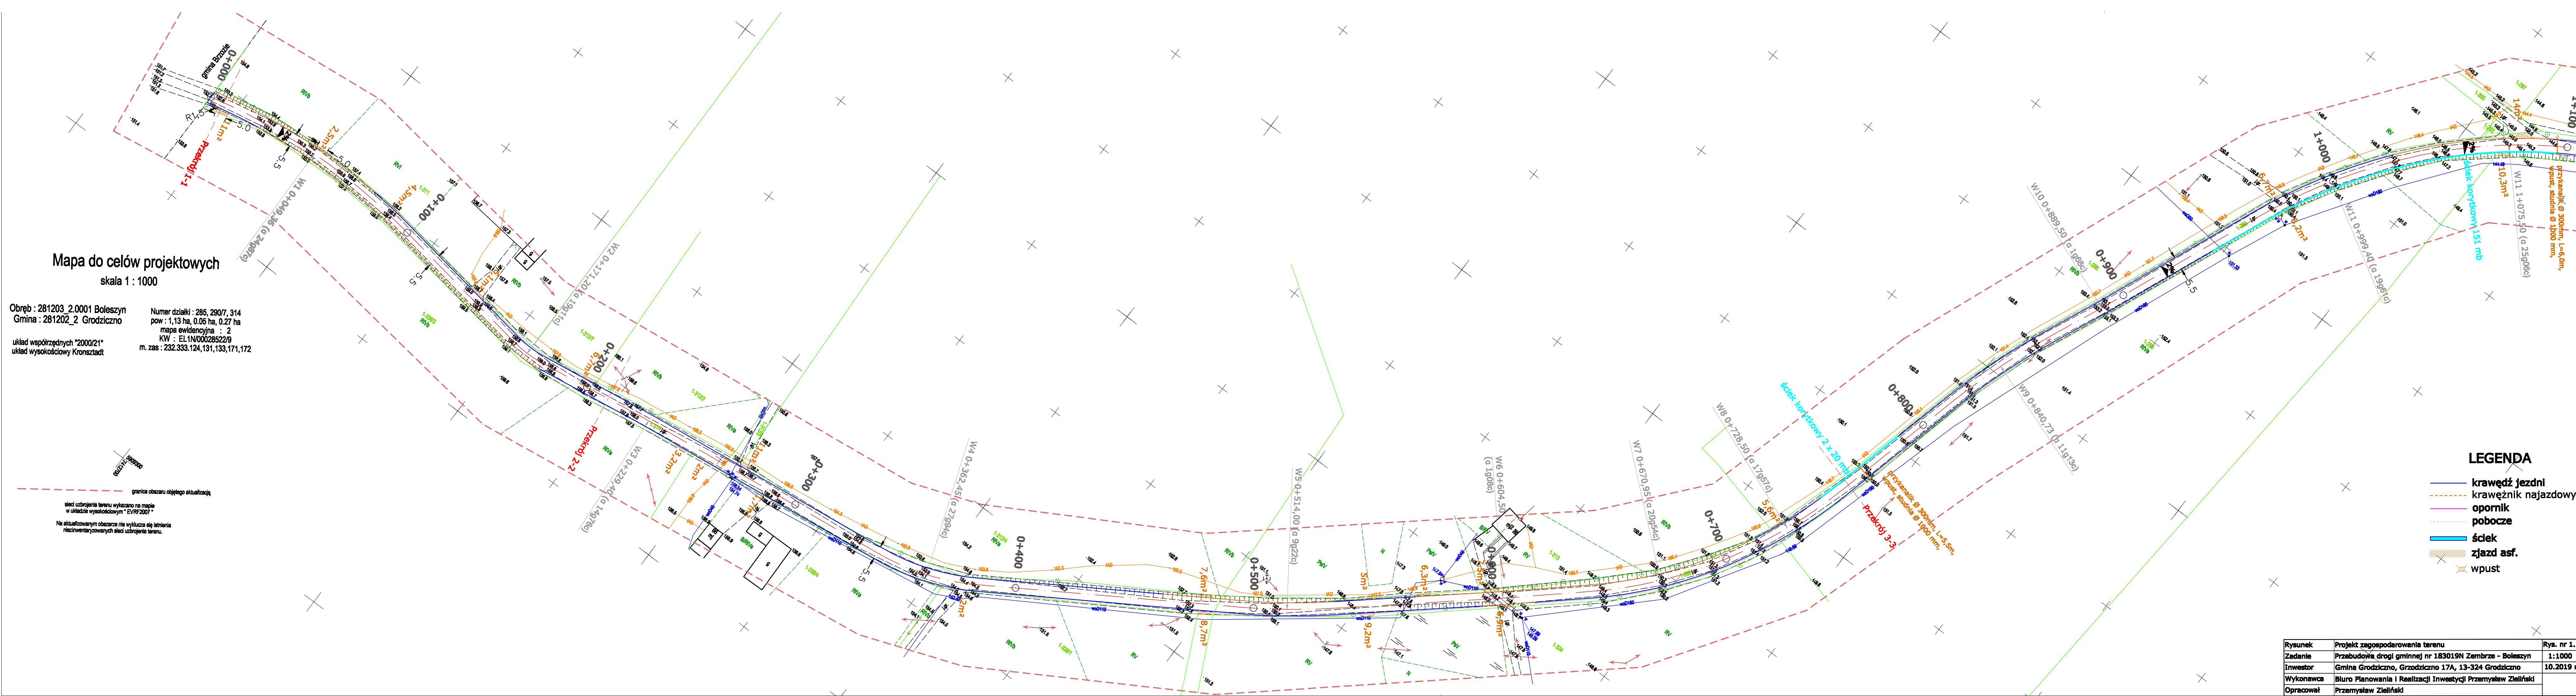

- LEGENDA**
- krawężń jezdní
 - krawężń najazdowy
 - opornik
 - pobocze
 - ściek
 - zjazd asf.
 - ⊕ wpust

Rysunek	Projekt zagospodarowania terenu	Rys. nr 1.1
Zadanie	Przebudowa drogi gminnej nr 183019N Zembrze - Boleszyn	1:1000
Inwestor	Gmina Grodziczno, Grodziczno 17A, 13-324 Grodziczno	10.2019 r
Wykonawca	Biuro Planowania i Realizacji Inwestycji Przemysław Zieliński	
Opracował	Przemysław Zieliński	