

obręb : **WYLATKOWO** KERG 659/2009
 gmina : Powiż
 powiat : ślupski
 województwo : wielkopolskie


KOPIA MAPY ZASADNICZEJ
 skala 1:1000 sekcja 424.114.033

Mapę zaktualizował:
 data 01.06.2009r.
 inż. Ryszard ŁUKOWSKI
 geodeta uprawniony

— zasięg aktualizacji

Nie wyklucza się istnienia w terenie innych nie wykazanych na niniejszej mapie urządzeń podziemnych, które nie były zgłoszone do inwentaryzacji lub o których brak jest informacji w istniejących branzowych.

Usługi Geodezyjno-Kartograficzne
 inż. Ryszard Łukowski
 geodeta uprawniony Nr rej. 12411
 ul. Szkolna 2, 62-230 Witkowo
 tel. 051 477 85 71
 NIP 784-103-35-91, REG. 630483422

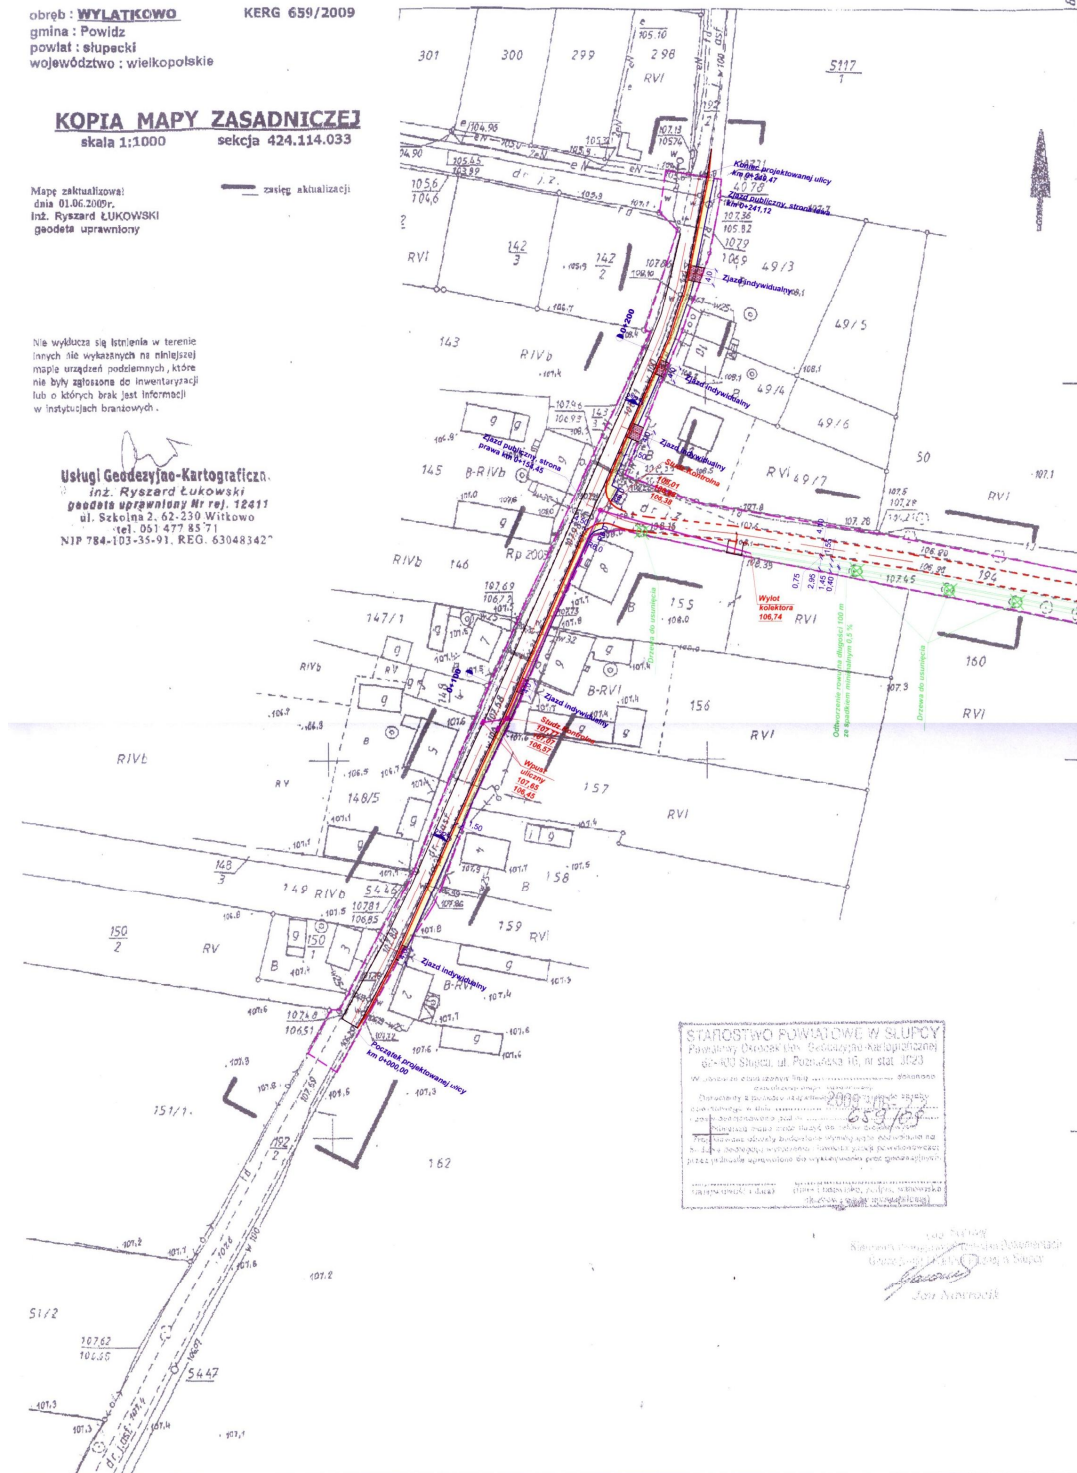

STAROSTWO POWIATOWE W ŚLUPCY
 Powiatowy Urząd Geodezyjno-Kartograficzny
 ul. Słowackiego 16, nr stat. 31723
 Wzrostanie etapu zawiązania mapy zasadniczej...
 2009

inż. Artur Szymczak
 Geodeta uprawniony
 2009

L E G E N D A		
	- Krawężnik 15x30x100 cm	
	- Opornik	
	- Projektowana oś drogi	
	- Nawierzchnia chodników poza granicą opracowania	
	- Nawierzchnia chodników	
	- Nawierzchnia zjazdów	
	- Wpust uliczny	
	- Studnia kontrolna	

PROJEKT BUDOWLANY		
BIURO OBSŁUGI INWESTYCJI ul. Karłowicza 4/20, 62-507 Konin		
TEMAT :	PRZEBUDOWA DROGI W M. WYLATKOWO WRAZ Z CHODNIKAMI	
LOKALIZACJA :	WYLATKOWO, GMINA POWIŻ, POWIAT ŚLUPSKI, WOJ. WLKP	
INWESTOR :	GMINA POWIŻ, UL. 29 GRUDNIA 24, 62-430 POWIŻ	
BRANŻA :	ARCHYTEKTONICZNO-BUDOWLANA	
FAZA :	PROJEKT BUDOWLANY	
PROJEKTOWAŁ :	inż. Artur Szymczak Uprawnienie budowlane w specjalności drogowej: MNP.0006.PW.002.06	
SPRAWDZIŁ :		
TREŚĆ RYSUNKU :	PLAN ZAGOSPODAROWANIA TERENU	
DATA : 15-05-2009	SKALA : 1:500	NR RYSUNKU : 02/A
NINIEJSZE DZIEŁO STANOWI DZIEŁO AUTORSKIE I PODLEGA OCHRONIE ZAGODNIE Z USTAWIA 83 Z DNIA 4.02.1994 O PRAWIE AUTORSKIM I PRAWACH POKREWNYCH		