


- Krawężnik 15x30x100 cm
- Opornik 10x20x100 cm
- Projektowana oś drogi
- Nawierzchnia jezdni
- Nawierzchnia chodników
- Nawierzchnia zjazdów
- Wpust uliczny
- Studzienka kontrolna
- Studnia chłonna
- Rury osłonowe
- Projektowana zielen

PROJEKT BUDOWLANY

TEMAT:	PRZEBUDOWA ULICY JEZIORNEJ W POWIDZU
LOKALIZACJA:	GMINA POWIDZ, POWIAT SŁUPECKI, WOJ. WLKP
INWESTOR:	GMINA POWIDZ, UL. 29 GRUDNIA 24, 62-430 POWIDZ
BRANŻA:	ARCHITEKTONICZNO-BUDOWLANA
FAZA:	PROJEKT BUDOWLANY
PROJEKTOWAŁ:	inż. Artur Szymczak Urządzenia budowlane w specjalności drogowej, IWP.0105.PW.01.05
SPRAWDZIŁ:	mgr inż. Janusz Stachurski Urządzenia budowlane w specjalności drogowej, IAN.8346.II.28.8
TREŚĆ RYSUNKU:	PLAN ZAGOSPODAROWANIA TERENU
DATA:	01-06-2009
SKALA:	1:500
NR RYSUNKU:	02/A

MNIEJSZE DZIAŁO STANOWI DZIAŁO AUTORSKIE I PODLEGA OCHRONIE ZGODNIE Z USTAWĄ 83 Z DNIA 4.02.1984 O PRAWIE AUTORSKIM I PRAWACH POKREWNYM

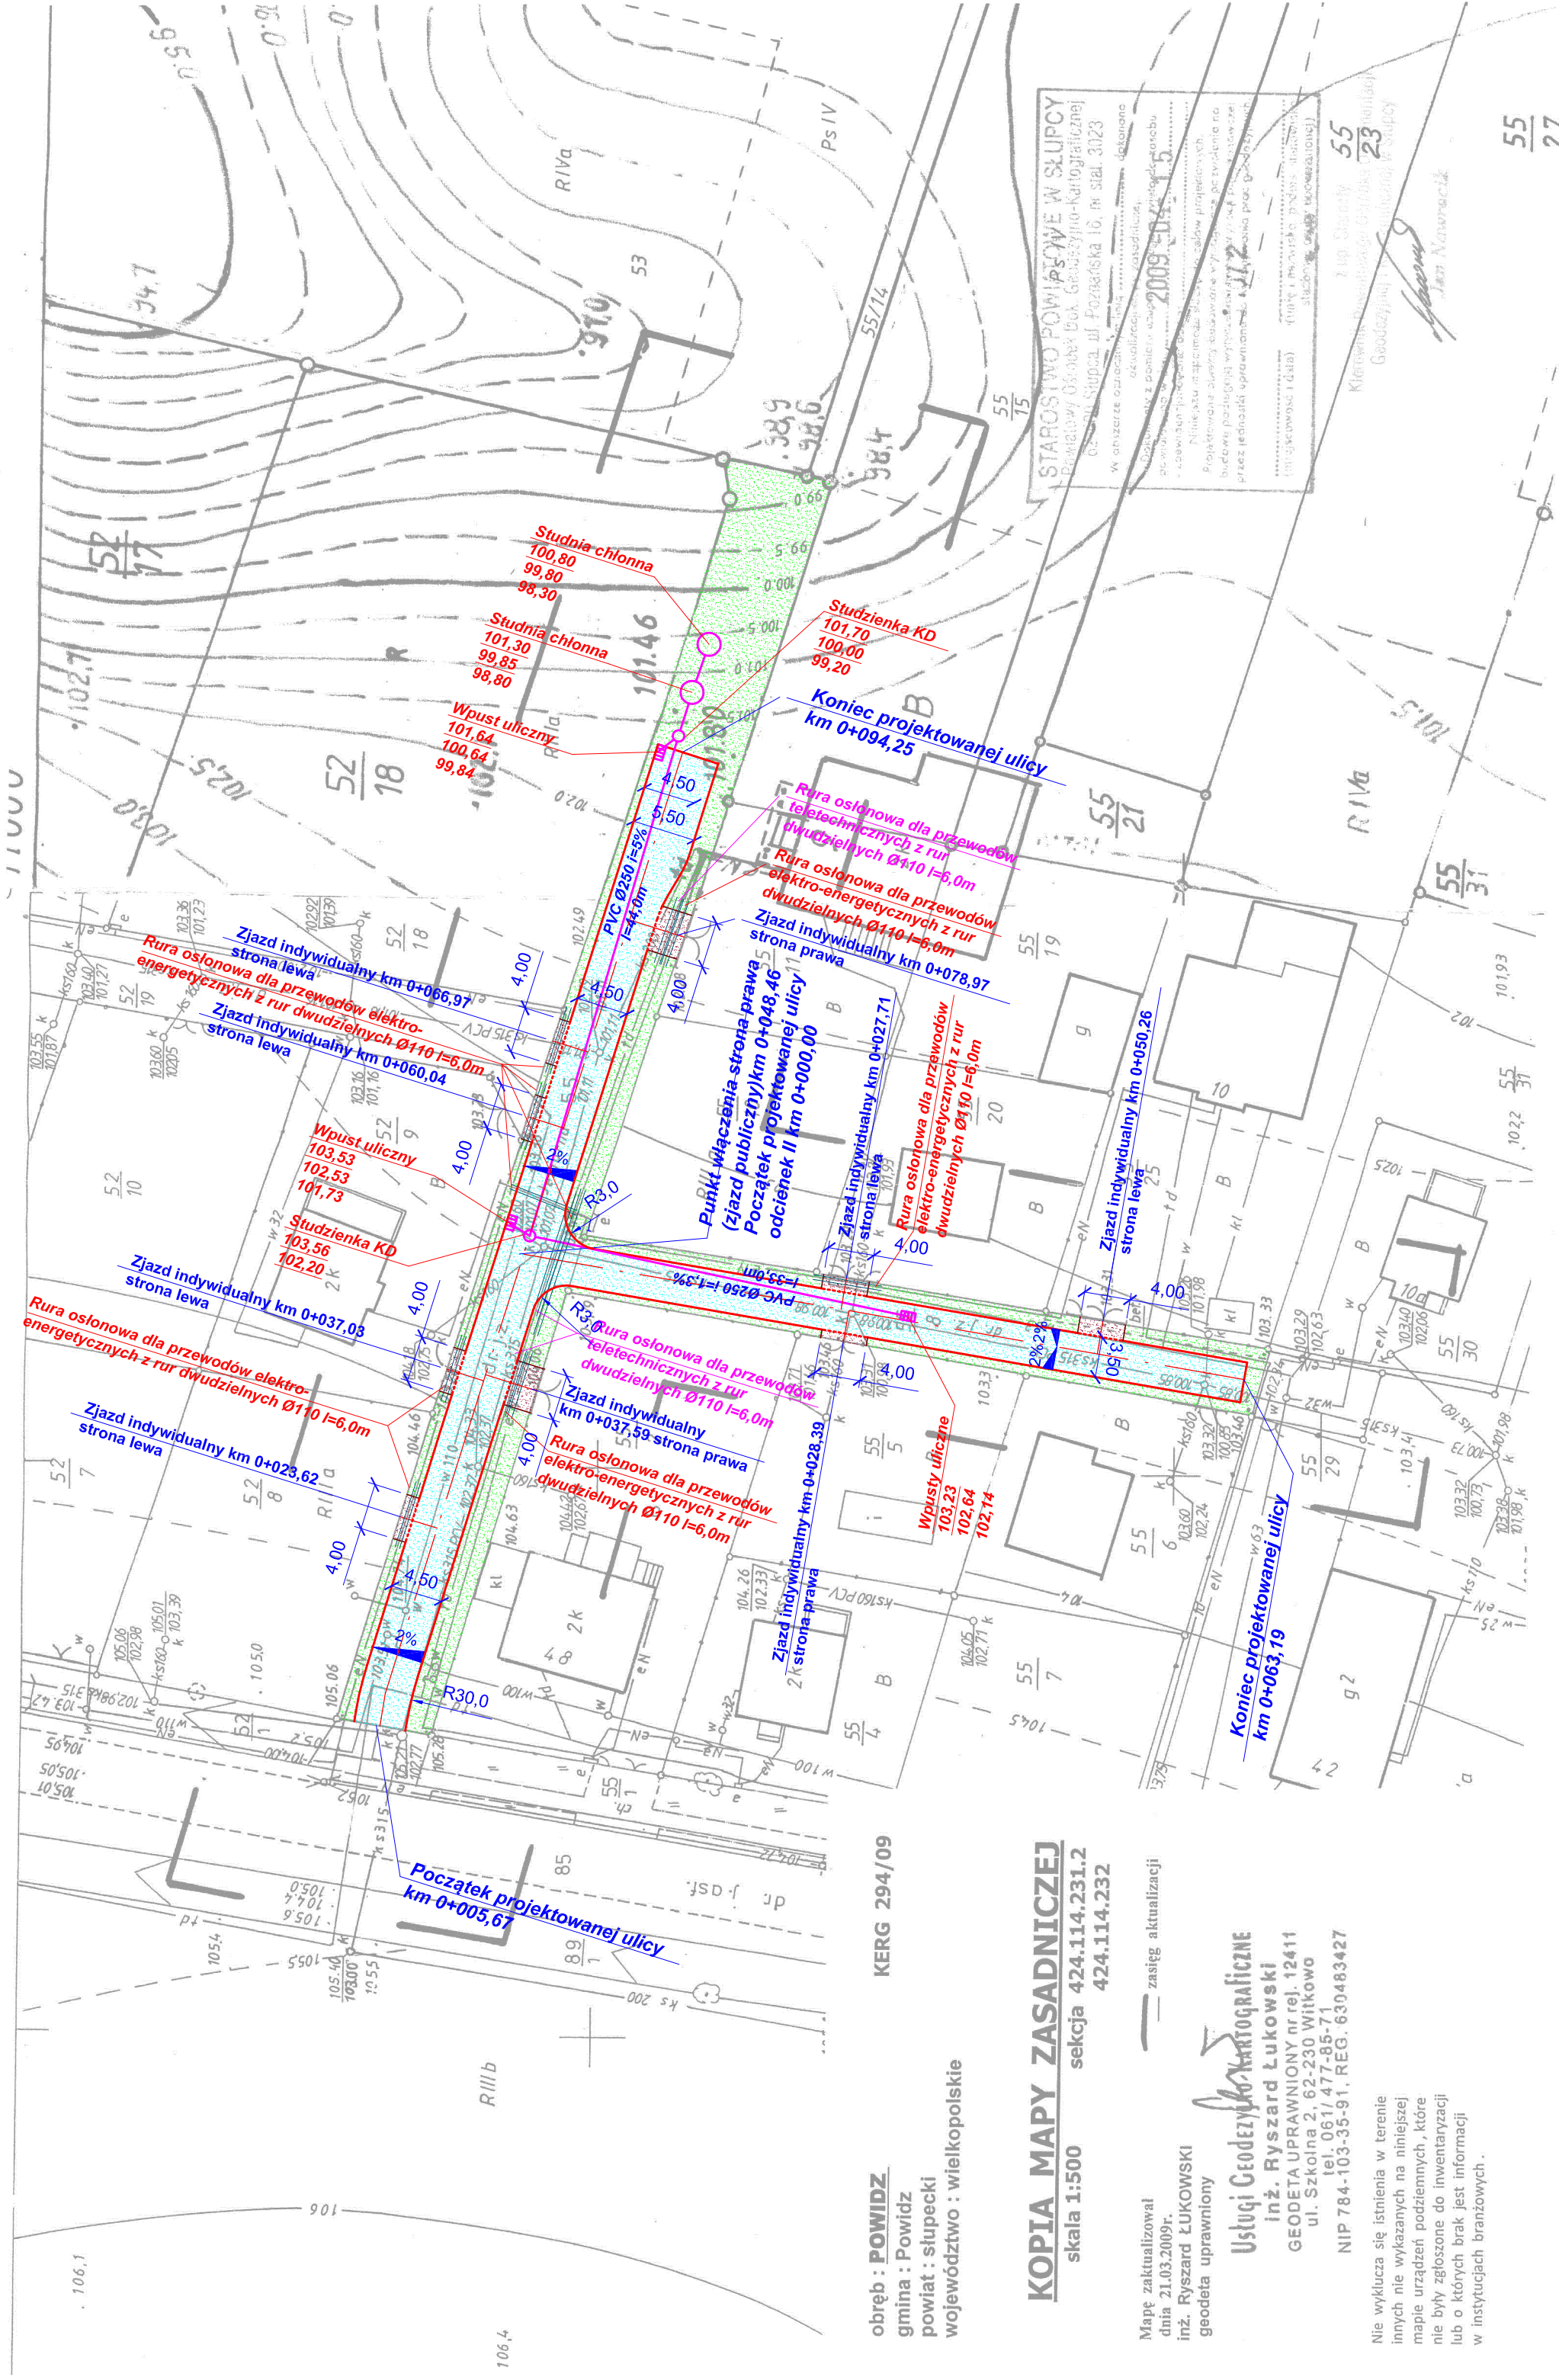

KERG 294/09

obręb : POWIDZ
gmina : Powidz
powiat : słupecki
województwo : wielkopolskie

KOPIA MAPY ZASADNICZEJ
skala 1:500
sekcja 424.114.231.2
424.114.232

Mapę zaktualizował
dnia 21.03.2009r.
inż. Ryszard LUKOWSKI
geodeta uprawiony
zasięg aktualizacji

Usługi Geodezyjno-Architektoniczne
inż. Ryszard Lukowski
GEODETA UPRAWNIONY nr rej. 12411
ul. Szkolna 2, 62-230 Witkowo
tel. 06-11-477-85-7, REG. 630483427
NIP 784-103-35-91

Nie wyklucza się istnienia w terenie innych nie wykazanych na niniejszej mapie urządzeń podziemnych, które nie były zgłoszone do inwentaryzacji lub o których brak jest informacji w instytucjach branżowych.

STAROSTWO POWIATOWE W SŁUPCY
Biuro Obsługi Inwestycji
ul. Kartowicza 4/20, 62-507 Konin
08-11-31-11-11
2009-04-15
Wzrost ulicy
103,23
102,64
102,74

55/18
55/21
55/31
55/37
55/7
55/9
55/14
55/15
55/19
55/25
55/30
55/31
55/37
55/7
55/9
55/14
55/15
55/19
55/25
55/30
55/31
55/37

55/27