


**RZUT PARTERU**  
**SKALA 1:50**

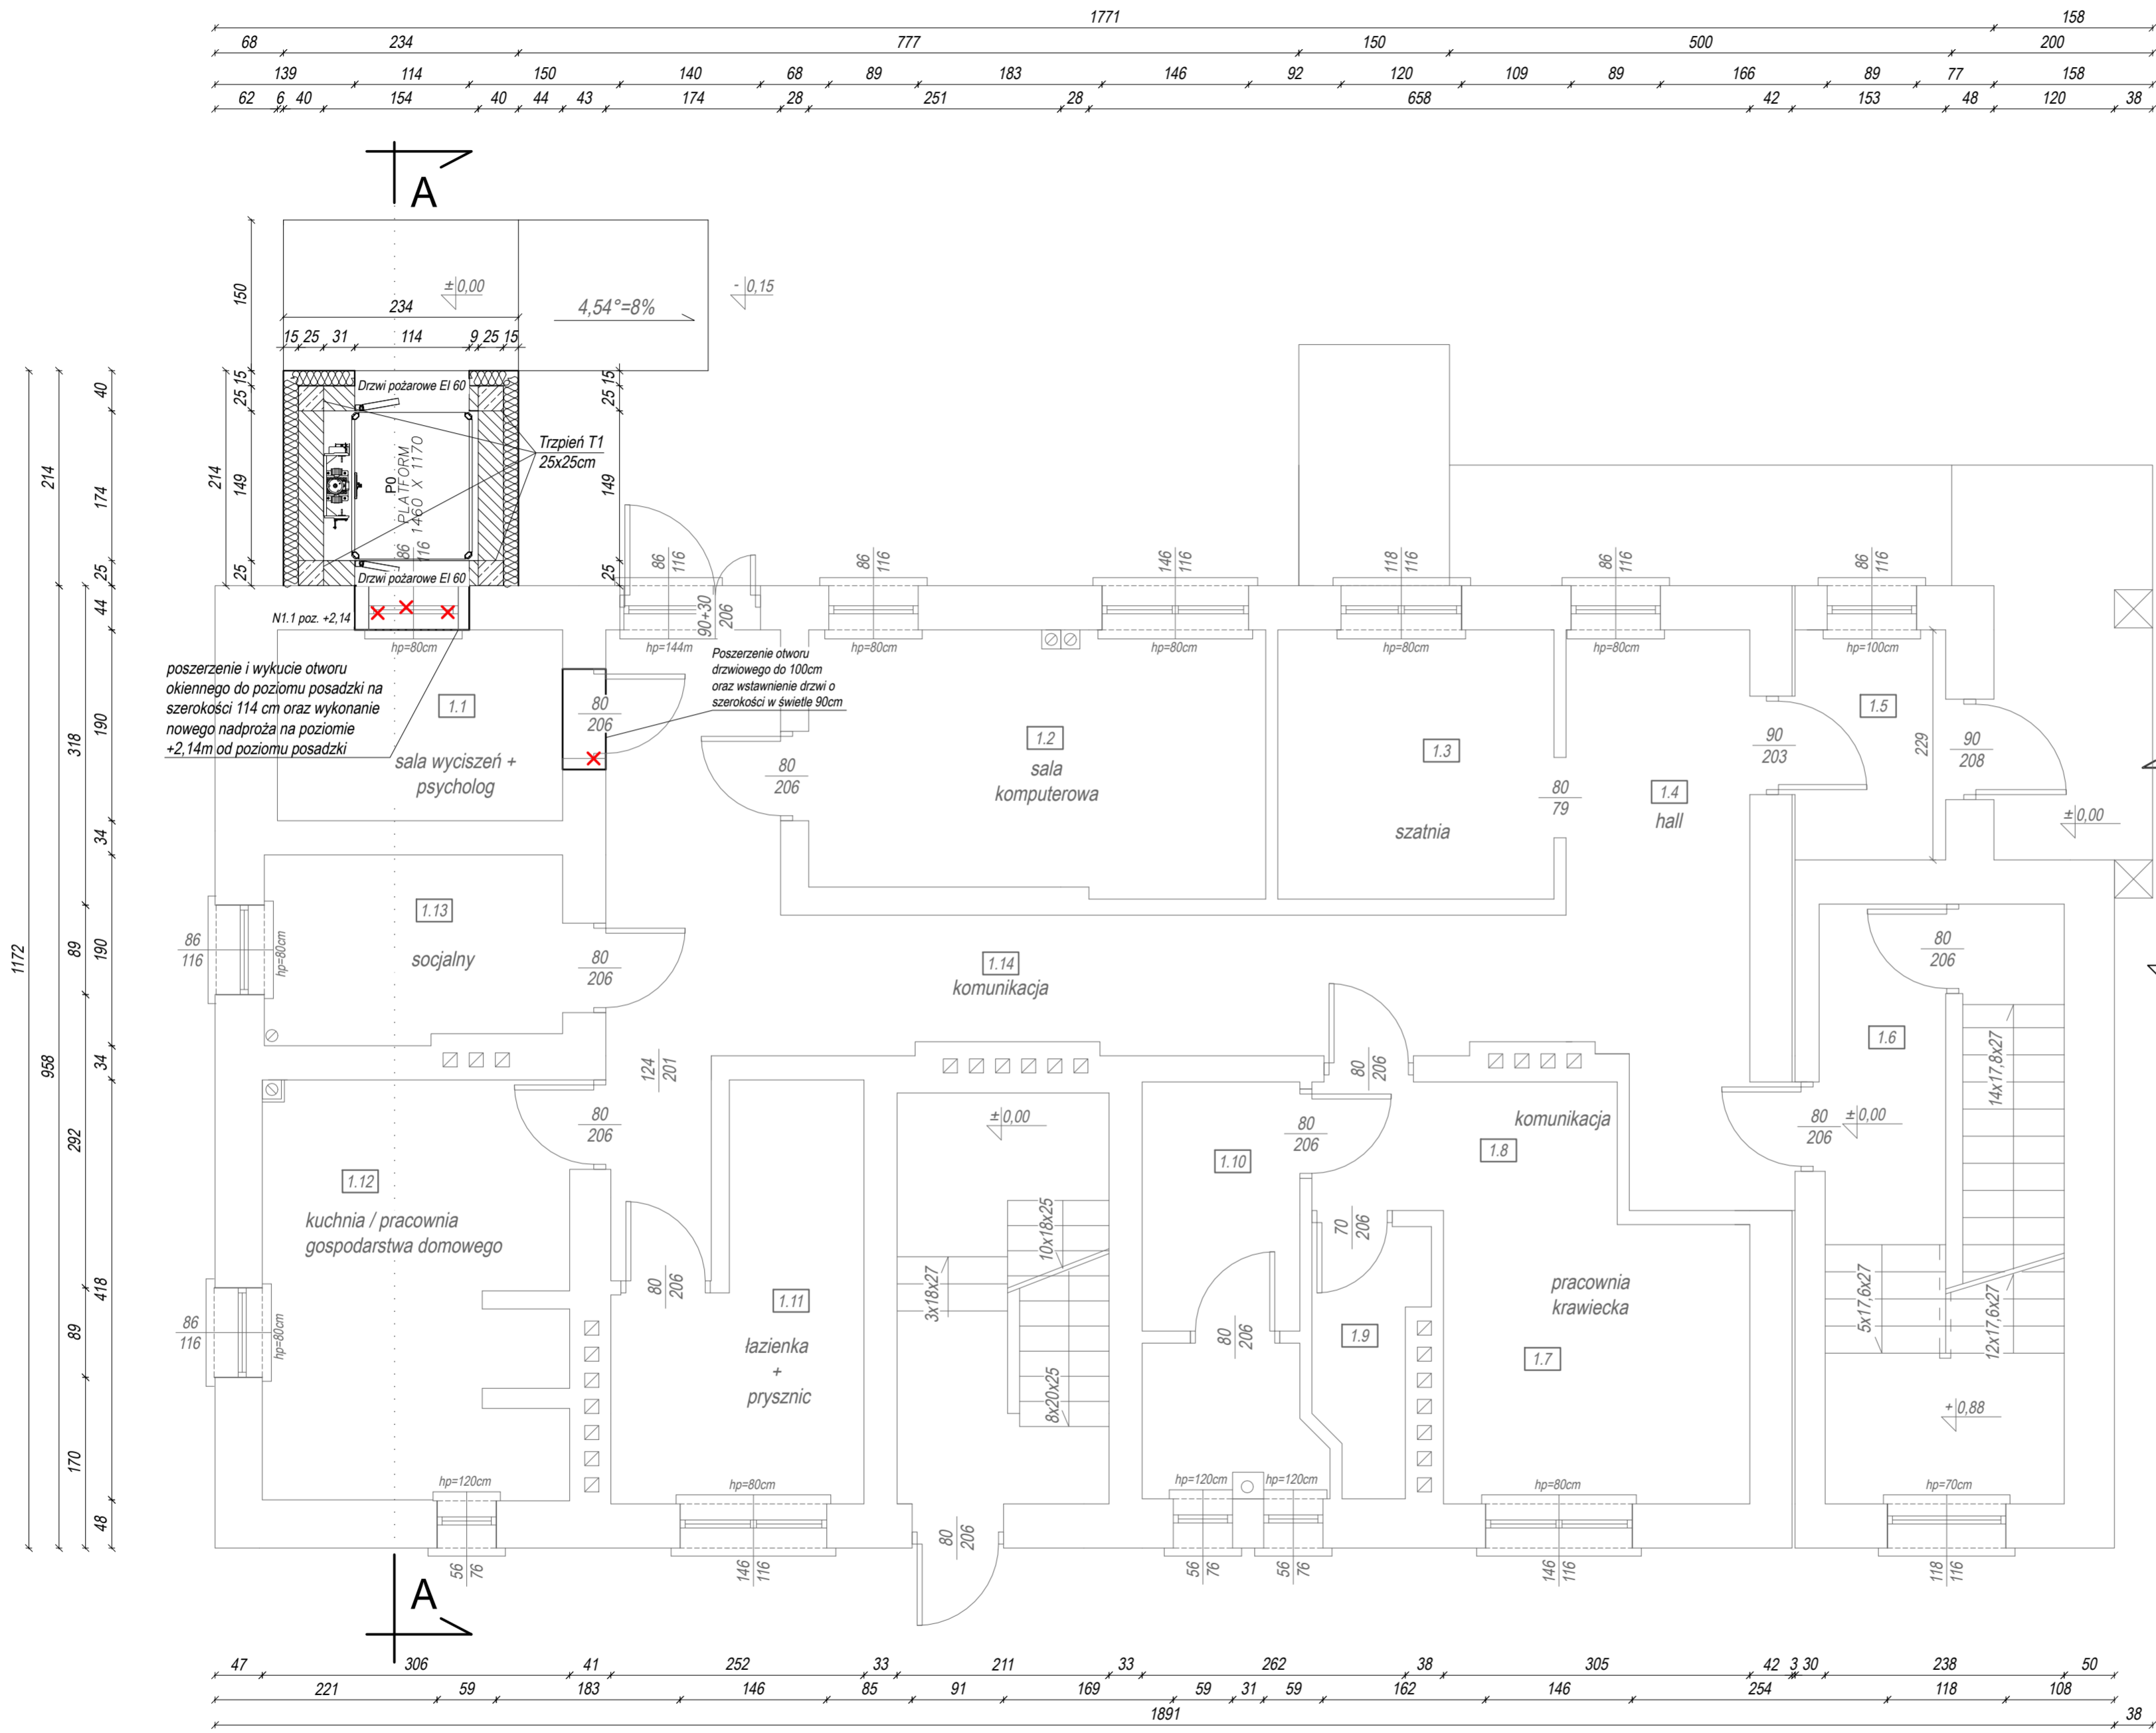

ZESTAWIENIE POWIERZCHNI POMIESZCZEŃ BUDYNKU		
OZN.	POWIERZCHNIA [m <sup>2</sup> ]	RODZAJ POMIESZCZENIA
PARTER		
1.1	5,40	Sala wyciszeń i psychologa
1.2	11,86	Sala komputerowa
1.3	7,37	Szatnia
1.4	5,20	Hall
1.5	3,44	Wiatrołap
1.6	4,22	Klatka schodowa
1.7	8,48	Pracownia krawiecka
1.8	6,16	Komunikacja
1.9	2,52	Kuchnia
1.10	6,63	WC
1.11	8,11	Lazienka + prysznic
1.12	12,49	Kuchnia / pracownia gospodarstwa domowego
1.13	5,49	Socjalny
1.14	22,78	Komunikacja
<b>Razem:</b>	<b>110,15</b>	

- LEGENDA:**
- linie cienkie, istniejące części budynku
  - linie grube, projektowane części budynku
  - elementy budynku przeznaczone do rozbiórki

Nadproże N1.1 (44x14cm)  
3x IPE 120 Przeszreni między profilami  
wypełnić betonem klasy C16/20  
Dwuteowniki łączący prętem Ø 12  
obustronnie zakończonym gwintem

	DK PROJEKT Sp. j. Dorosz Kopytiuk biuro: ul. Narutowicza 47c 21-500 Biała Podlaska	83 343-51-24 tel. 509-512-333 dkprojekt33@gmail.com
	OBIEKT: Budowa windy zewnętrznej w ramach likwidacji barier architektonicznych w budynku Środowiskowego Domu Samopomocy w Stawalicyzach	
ADRES INWESTYCJI: dz. nr. ewid. 870, jedn. ewid. 060114_2 Stawalicyze, Obreb ewidencyjny: 0009 Stawalicyze ul. Długa 1, 21-515 Stawalicyze		BRANŻA: Konstrukcyjna
FUNKCJA: NR UPRAWNIENI: SPECJALNOŚĆ:		FAZA OPRACOWANIA: Projekt budowlany
PROJEKTANT B. KONSTRUKCYJNA mgr inż. Roman Kopytiuk LUB/0055/POOK/10 w spec. konstrukcyjno-budowlanej		NR PROJEKTU: 08-11/2020
NAZWA RYSUNKU: RZUT PARTERU		DATA: 08.2020 r.
SKALA: 1:50		PODPIS: NR RYSUNKU: K2