

STAROSTWO POWIATOWE  
w ŁAŃCUCIE  
37-100 ŁAŃCUT; ul. Mickiewicza 2  
tel 725.77.97 centrak 274

Sprawdzono z zasobem PODGIK w Łańcucie:  
- plany projektowane, uzgodnione lokalnie i stanowiące podłożem  
- nie powiększy teren brak projektowanych ściek  
- (nie) występują tereny zmeliorowane  
- (nie) występują złoża surowców mineralnych

data: 07 MAR 2016 09:42:20 2016

Z up. STAROSTY ŁAŃCUCKIEGO  
mgr inż. Magdalena MARCINEK  
Młodszy Referent

# MAPA DO CELÓW PROJEKTOWYCH

Miejscowość: Żółnia

Jednostka ewidencyjna: 181007 2 Żółnia

Obręb ewidencyjny: 103 - Żółnia

Arkusz: 7.128.32.23.4

Skala 1: 1000

Układ współrzędnych prostokątnych płaskich: 2000/21

Układ wysokości: Kransztadt '86

Mapa aktualna wg stanu na dzień: 05.03.2016

Oznaczenie granic obszaru, który był przedmiotem aktualizacji: - - - - -

Służebności gruntowe mające wpływ na zagospodarowanie  
gruntów zlokalizowanych w granicach projektowanej inwestycji  
nie badano

Oznaczenie kancelaryjne zgłoszenia pracy geodezyjnej GN-K.6642.206.2016  
Niniejszy dokument opracowany został na podstawie materiałów zasobu  
geodezyjno-kartograficznego nr licencji GN-K.6642.205.2016\_1810\_K05

mgr inż. Andrzej Waj  
37-114 Elekcieży 27a  
Świd. M G P I B N: 6992

Nazwa / imię i nazwisko wykonawcy Imię i nazwisko, nr uprawnień i podpis  
oraz podpis osoby reprezentującej wykonawcę geodezyjnie uprawnionego który opracował mapę


Poswiadcza się, że niniejszy dokument został opracowany  
w wyniku prac geodezyjnych i kartograficznych, których rezultaty  
zawiera operat techniczny wpisany do ewidencji materiałów  
państwowego zasobu geodezyjnego i kartograficznego

Organ prowadzący państwowy zasób  
geodezyjny i kartograficzny: STAROSTA ŁAŃCUCKI

Identyfikator ewidencyjny materiału  
zasobu - operatu technicznego: P.1810.20

Data wpisania operatu technicznego  
do ewidencji materiałów zasobu: 2016-03-07

Imię, nazwisko i podpis osoby  
reprezentującej organ: Z up. STAROSTY ŁAŃCUCKIEGO  
Andrzej MŁCZARZAK  
Inspektor

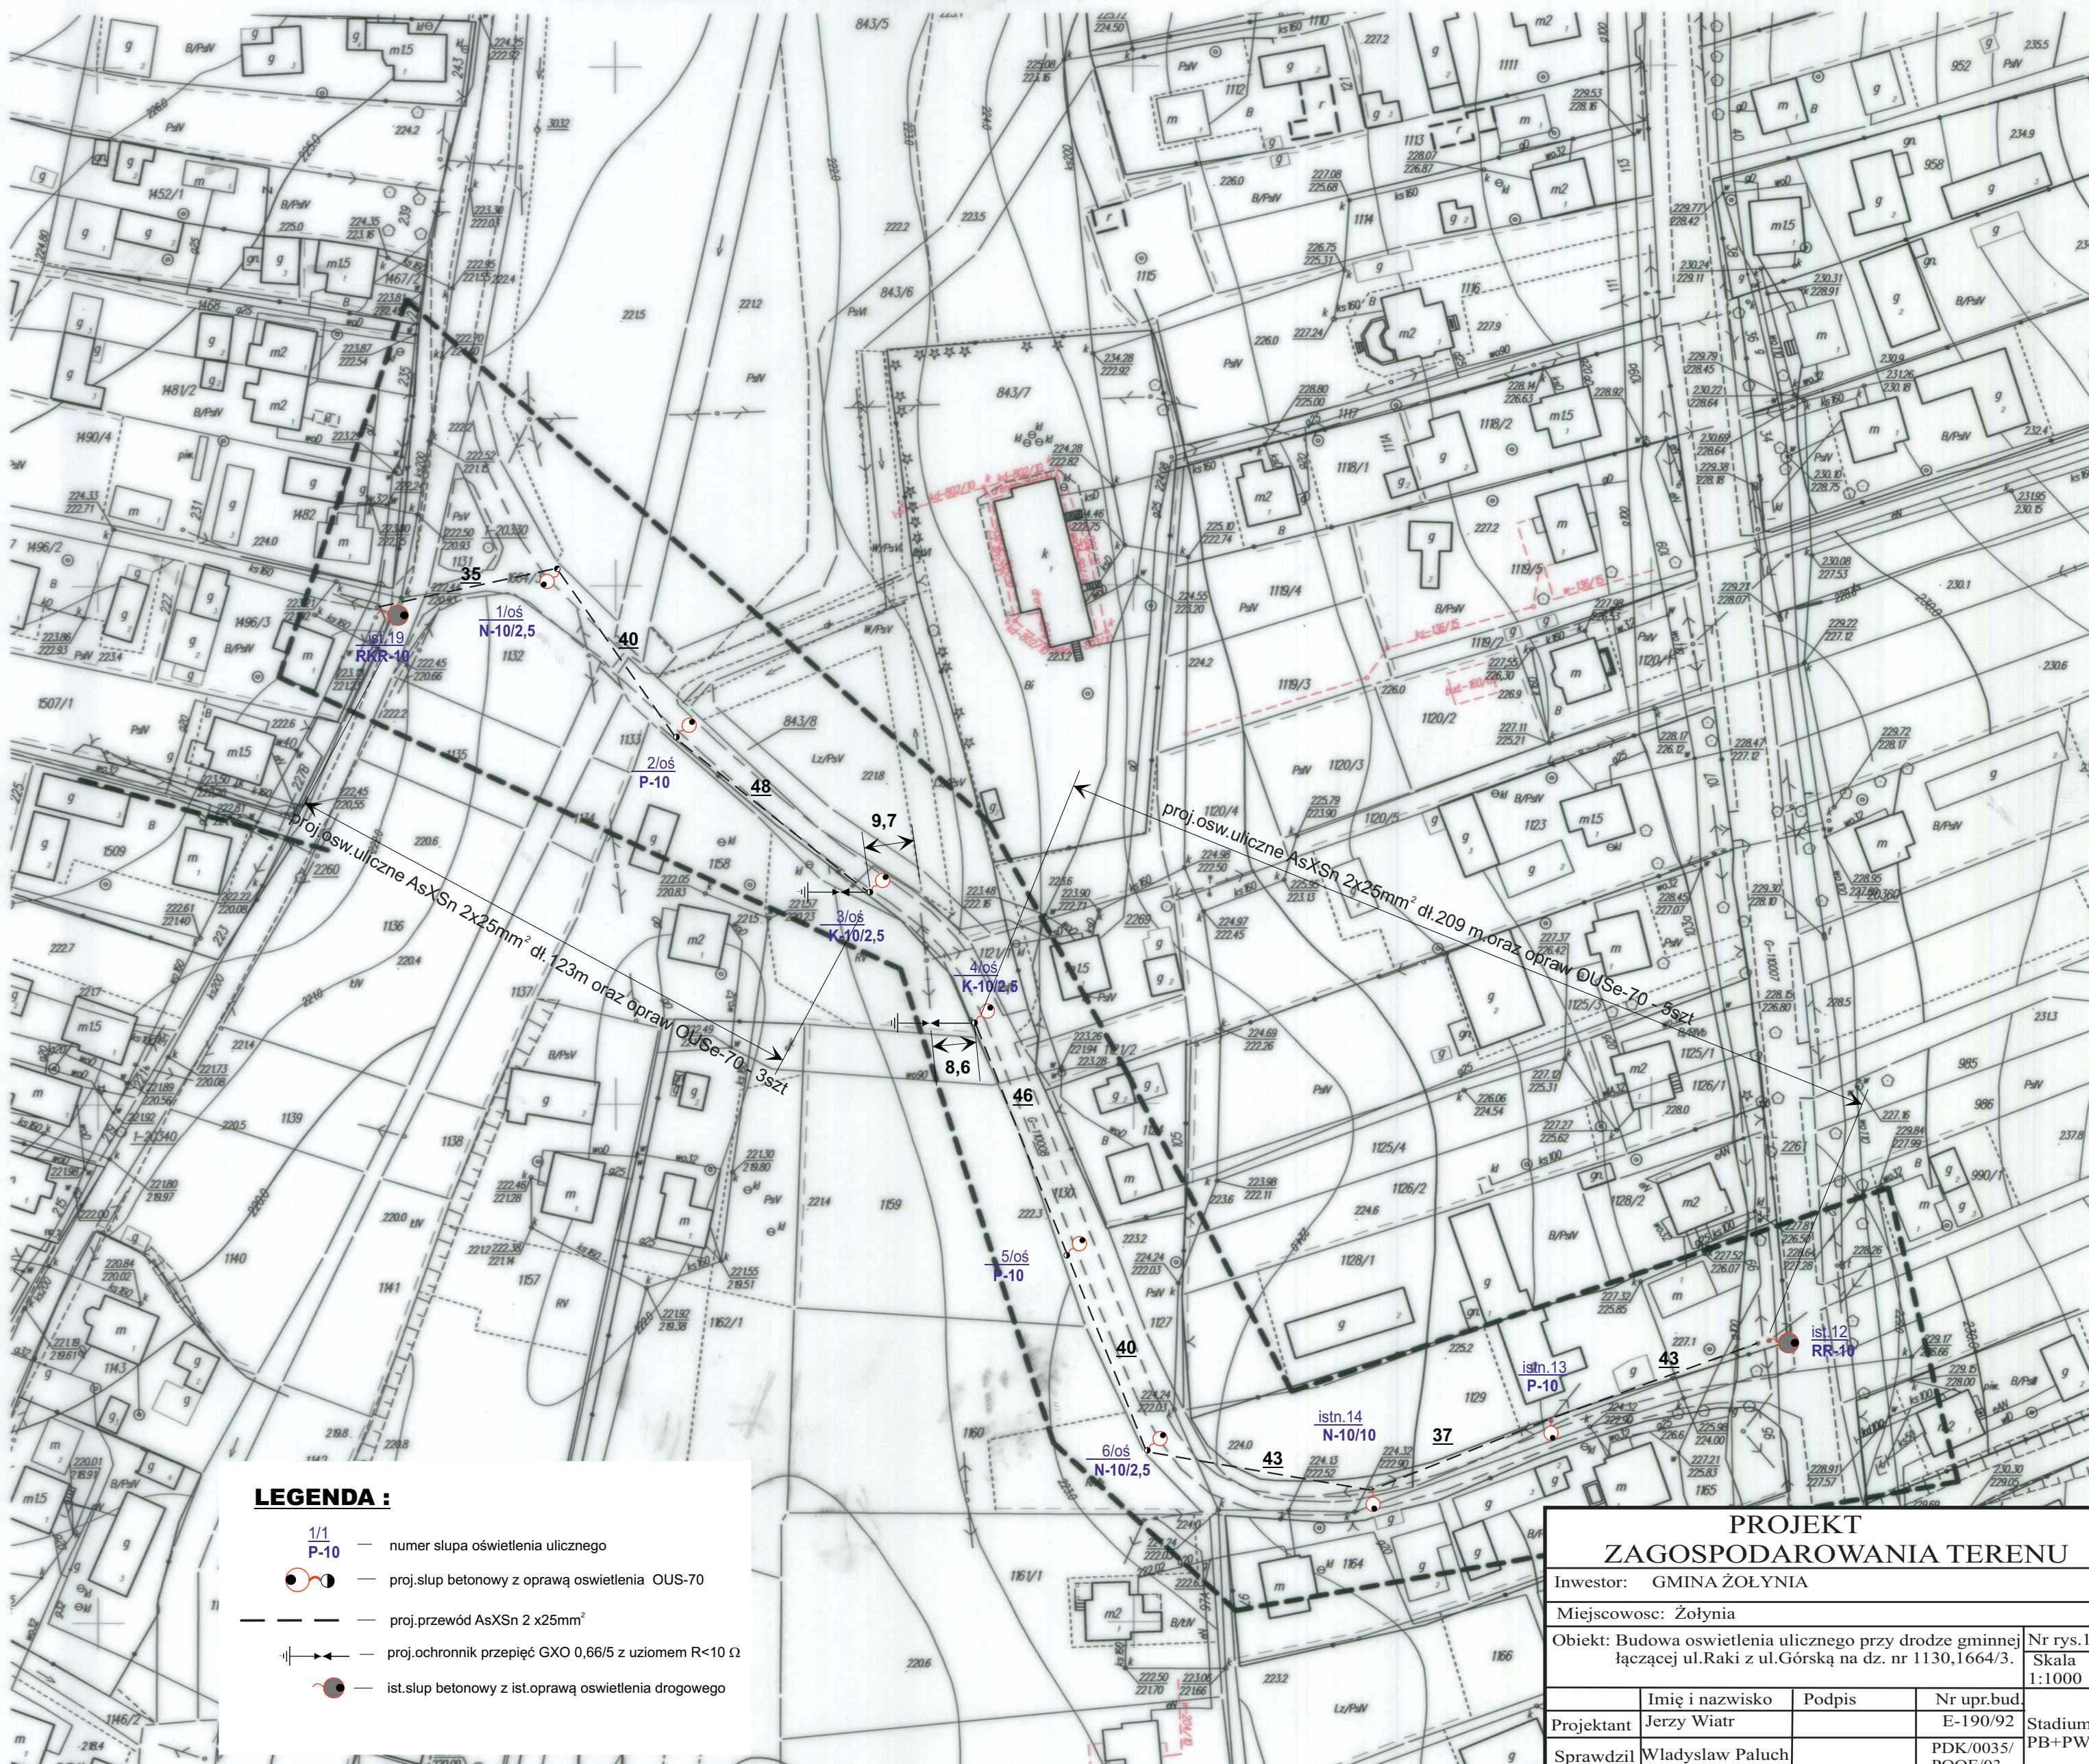

- LEGENDA :**
- 1/1 — numer słupa oświetlenia ulicznego
  - P-10 — proj.słup betonowy z oprawą oświetlenia OUS-70
  - — — — — proj.przewód AsXSn 2 x 25mm<sup>2</sup>
  - || — — — — — proj.ochronnik przepięć GXO 0,66/5 z uziomem R<10 Ω
  - — — — — — ist.słup betonowy z ist.oprawą oświetlenia drogowego

PROJEKT ZAGOSPODAROWANIA TERENU			
Inwestor: GMINA ŻOŁYNIA			
Miejscowość: Żółnia			
Objekt: Budowa oświetlenia ulicznego przy drodze gminnej łączącej ul.Raki z ul.Górką na dz. nr 1130,1664/3.			Nr rys.1 Skala 1:1000
Projektant	Imię i nazwisko	Podpis	Nr upr.bud.
Sprawdził	Jerzy Wiatr	Władysław Paluch	E-190/92
			PDK/0035/ POOE/03
			Stadium PB+PW