

MAPA DO CELÓW PROJEKTOWYCH

Miejscowość: Smolarzyny

Jednostka ewidencyjna: 181007_2 Żółnia

Obręb ewidencyjny: 102-Smolarzyny

Arkusze: 7.126.32.02, 7.127.32.23, 24

Skala 1: 1000

Układ współrzędnych prostokątnych płaskich: 2000/21

Układ wysokości: Kronstadt '86

Mapa aktualna wg stanu na dzień: 09.08.2013

Oznaczenie granic obszaru, który był przedmiotem aktualizacji:

Służebności gruntowe mające wpływ na zagospodarowanie

gruntów zlokalizowanych w granicach projektowanej inwestycji:

wykonanie niniejszej mapy nie było poprzedzone ustaleniami dotyczącymi ewentualnych służebności

gruntowych obciążających grunty położone w granicach projektowanej inwestycji budowlanej

Oznaczenie kancelaryjne zapisane w rubryce 112/32.121/593.2013

Int. Mieczysław Kiejman

37-127 KRZEMIEŃ NICA 159

Zaświadczenie LUR Nr 5155

Nazwa / imię i nazwisko wykonawcy z dnia 12.12.2013 r. / imię i nazwisko, nr uprawnień i podpis oraz podpis osoby reprezentującej wykonawcę (10-171) / imię i nazwisko, nr uprawnień i podpis

STAROSTWO POWIATOWE
w ŁANCUTIE
37-100 ŁANCUT; ul. Mickiewicza 2
tel. 225-71-97 ext. 274

Sprawdzono z materiałami ZUDP w Łancucie
- wniesiono projektowane, uzgodnione lokalizacje
- i trasy urządzeń podziemnych
- (nie) występują tereny zmielcowane
- (nie) występują strefy sturców w mineralnych
Łancut, 14.05.2013, GN-Z.6630.3,
4.2.2013


mgr STAROSTY ŁANCUCKIEGO
Naczelnik Wydziału Geodezji
i Gospodarki Nieruchomościami
mgr Bogusław DROŻDZ
Geodeta Powiatowy

STAROSTA ŁANCUCKI
POWIATOWY OŚRODEK DOKUMENTACJI
GEODEZYJNEJ I KARTOGRAFICZNEJ W ŁANCUCIE
W obszarze oznaczonym linią przerywaną, wykonano
aktualizację stanu mapy z dnia 12.12.2013 r. z pomiaru
z dnia 2013-08-09, 1123.02.1593.3
i zrewidowano pod nr. 1123.02.1593.3
Niniejsza mapa może służyć do celów projektowych.
Projektowane obiekty budowlane wymagające
pozwolenia na budowę podlegają wytyczeniu
i inwentaryzacji powyższej przez jednostki
uprawnione do wykonywania prac geodezyjnych.
Łancut, 2013-08-09
podpis osoby upoważnionej

mgr STAROSTY ŁANCUCKIEGO
Naczelnik Wydziału Geodezji
i Gospodarki Nieruchomościami
mgr Bogusław DROŻDZ
Geodeta Powiatowy

proj. wystawienie w linii n.n. słupa 15/11/0sw.,
montaż skrzynki SON-1 z pomiarem
i sterowaniem oświetleniem ulicznym

Projektowane oświetlenie uliczne na słupach betonowych z przewodem izolowanym AsXSn 2x35 mm² długości łącznej 1018 m, opraw oświetlowych 22 szt.

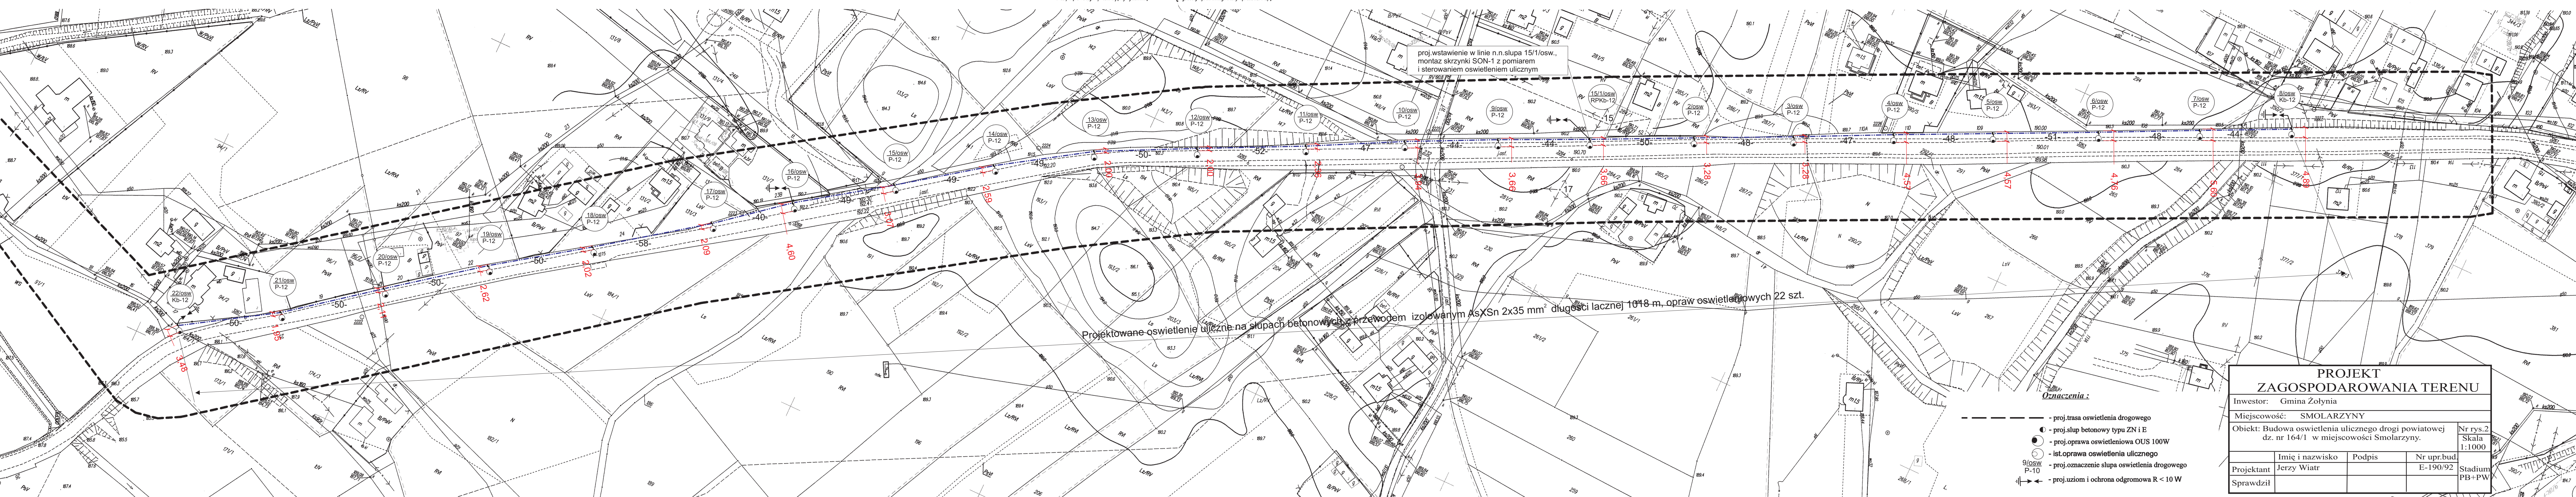

- Oznaczenia:**
- - - - - proj. trasa oświetlenia drogowego
 - proj. słup betonowy typu ZN i E
 - proj. oprawa oświetleniowa OUS 100W
 - ist. oprawa oświetlenia ulicznego
 - 9/0sw P-10 proj. oznaczenie słupa oświetlenia drogowego
 - proj. uziom i ochrona odgromowa R < 10 W

PROJEKT ZAGOSPODAROWANIA TERENU			
Inwestor: Gmina Żółnia		Nr rys.2	
Miejscowość: SMOLARZYN		Skala: 1:1000	
Objekt: Budowa oświetlenia ulicznego drogi powiatowej dz. nr 164/1 w miejscowości Smolarzyny.			
Projektant	Imię i nazwisko	Podpis	Nr upr. bud.
Sprawdził	Jerzy Wiatr		E-190/92
			Stadium PB+PW