

RZUT PIWNICY

skala: 1:100

etap projektu: PROJEKT WYKONAWCZY

UWAGA:

1. CAŁA DOKUMENTACJA BUDYNKU NALEŻY TRAKTOWAĆ ŁĄCZNIE;
2. WSZYSTKIE ELEMENTY KONSTRUKCYJNE - BRANŻOWE T.J. SŁUPY, WIĘZIDŁA, ŁAWY, POSZEWIENIE, PIONY, C.O. NALEŻY WYKONYWAĆ ZGODNIE Z RYSUNKAMI BRANŻOWYMI.

WYMIARY PODANO W CENTYMETRACH;

4. WYMIARY WEWNĘTRZNE OŚCIEŻNICY SĄ WYMIARAMI MINIMALNYMI W ŚWIETLE PRZEJŚCIA.
5. POWIERZCHNIĘ MIERZONO W ŚWIETLE ŚCIAŁ WYKOŃCZONYCH TYNKIEM 1,5CM

6. DOPUSZCZA SIĘ ZMIANĘ MATERIAŁÓW LUB PRODUCENTÓW ZAPROPONOWANYCH W PROJEKcie POZOSTAWIAJĄC TE SAME WARTOŚCI TECHNICZNE I ESTETYCZNE. W WYPADKU ZMIAN MATERIAŁOWYCH LUB PROJEKTOWYCH NALEŻY UŻYTKAĆ ZGODE INWESTORA I

W. WSZYSTKIE ZAPROPONOWANE PRZEZ WYKONAWCĘ: MATERIAŁY, URZĄDZENIA, ELEMENTY TECHNOLOGIE, POWINNY SPEŁNIAĆ WSZYSTKIE ZAŁOŻENIA W PROJEKCIE. PARAMETRY TECHNICZNE ESJETYCZNE I FORMALNO – PRAWNE A TAKŻE PRZET SKIEROWANIEM DOKŁADU AUTORSKIEGO.

8. WSZYSTKIE: MATERIAŁY, URZĄDZENIA, ELEMENTY I TECHNOLOGIE, POWINNY POSIADAĆ

3. b. OBIEKT NALEŻY WYKONAĆ ZGODNIE Z OBOWIAZUJĄCYMI W POLSCE NORMAMI BUDOWLANIAMI, WYKONAWCZYMI ORAZ SZTUKĄ BUDOWLANĄ;

SPŁENIĄ WYMAGANIA ROZPORZĄDZENIA MINISTRA ZDROWIA (Dz.U. z dn.11lutego2011, art. 100, 101, 102, 9

© PROJEKT CHRONIONY PRAWEM AUTORSKIM. ZMIANY SĄ MOŻLIWE TYLKO ZA ZGODĄ I
ODPOWIEDZIALNOŚCIĄ

NAŚLADOWNICTWO ZABRONIONE. WSZYSTKIE WYMIARY MUSZĄ BYĆ SPRAWDZONE NA WSZELKIE ROZBIĘŻNOŚCI Należy zgłosić bezzwłocznie do architekta przed rozpoczęciem prac. IEN RYSUNEK Należy czytać razem ze wszystkimi innymi

UZGODNIENIA:

PHU "TESAN" PRACOWNIA PROJEKTOWA
87-134 Zławieś Wielka, Przysiek ul. Kanarkowa 8

Nazwa zadania: Budowa Samodzielnego Publicznego Pogotowia Ratunkowego i Powiatowego Centrum Pomocy Rodzinie w ramach zadania: „Budowa obiektu publicznego przy ul. Raciborskiego w Pruszkach-Gdanskim”

lokalizacja: PRUSZCZ GDAŃSKI, ul. Raciborskiego
działki budowlane: 30, 7/50, 7/34 obręb: 0005
220401_1.0005

inwestor : Starostwo Powiatowe w Pruszczu Gdańskim
ul. Wojska Polskiego 16, 83-000 Pruszcz Gdański

Projektant:
mgr inż. arch. Maria Chmielewska
upr. w specjalności architektonicznej
nr 548/POOKK/2013

Opracował:
mgr inż. arch. Michał Radziński
Architektura

Sprawdzający:
Architektura:
mgr inż. arch. Julia Bokisz
upr. w specjalności architektonicznej
nr 4/WMOKK/2014

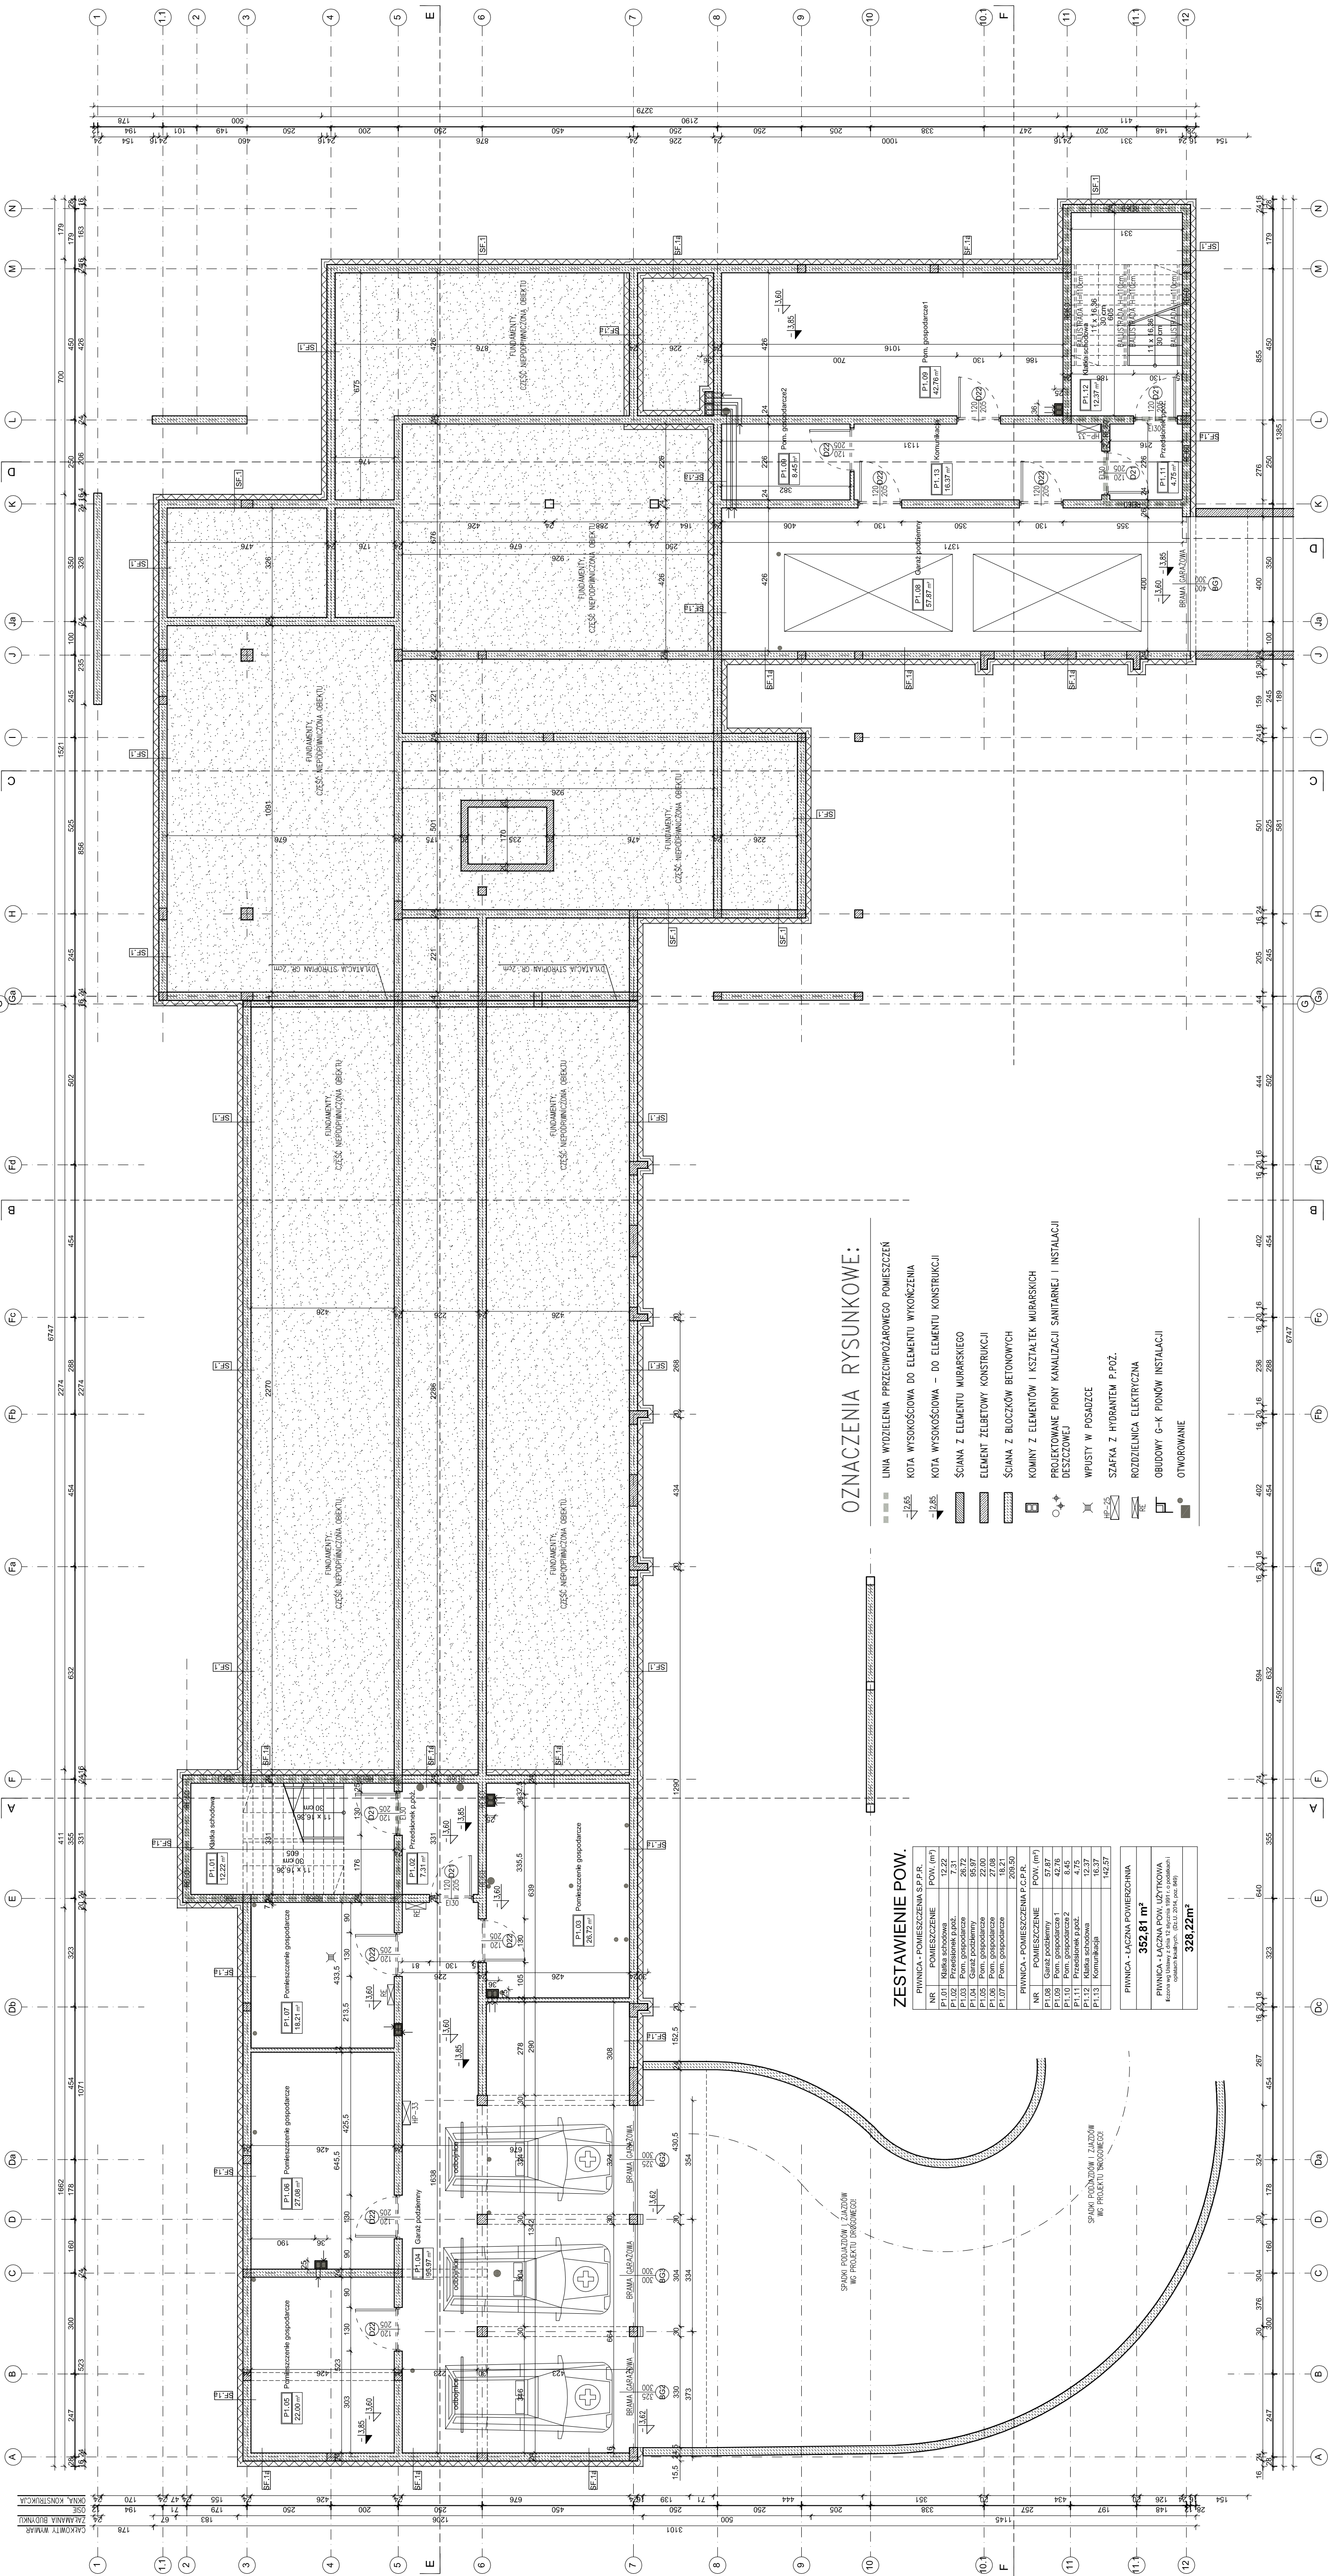
Branża: ARCHITEKTURA	Etap: PROJ. WYKONAWC
----------------------	----------------------

37/IT PIWNICY

Data: kwiecień 2016 r.

PRZEMIENNICZ

Data: kwiecień 2016 r.


$$920 \times 420$$