


Wykaz zbrojenia				
Nr	Średnica [mm]	Długość [mm]	Liczba [szt.]	Długość ogólna [m]
				RB500 Ø12
1	12	5885	3,17	18,68
2	12	5941	3,17	18,86
3	12	6110	3,17	19,40
4	12	1050	30	31,50
Długość ogólna wg średnic				88,5
Masa 1mb pręta				0,888
Masa prętów wg średnic				78,6
Masa prętów wg gatunków stali				78,6
Masa całkowita				79

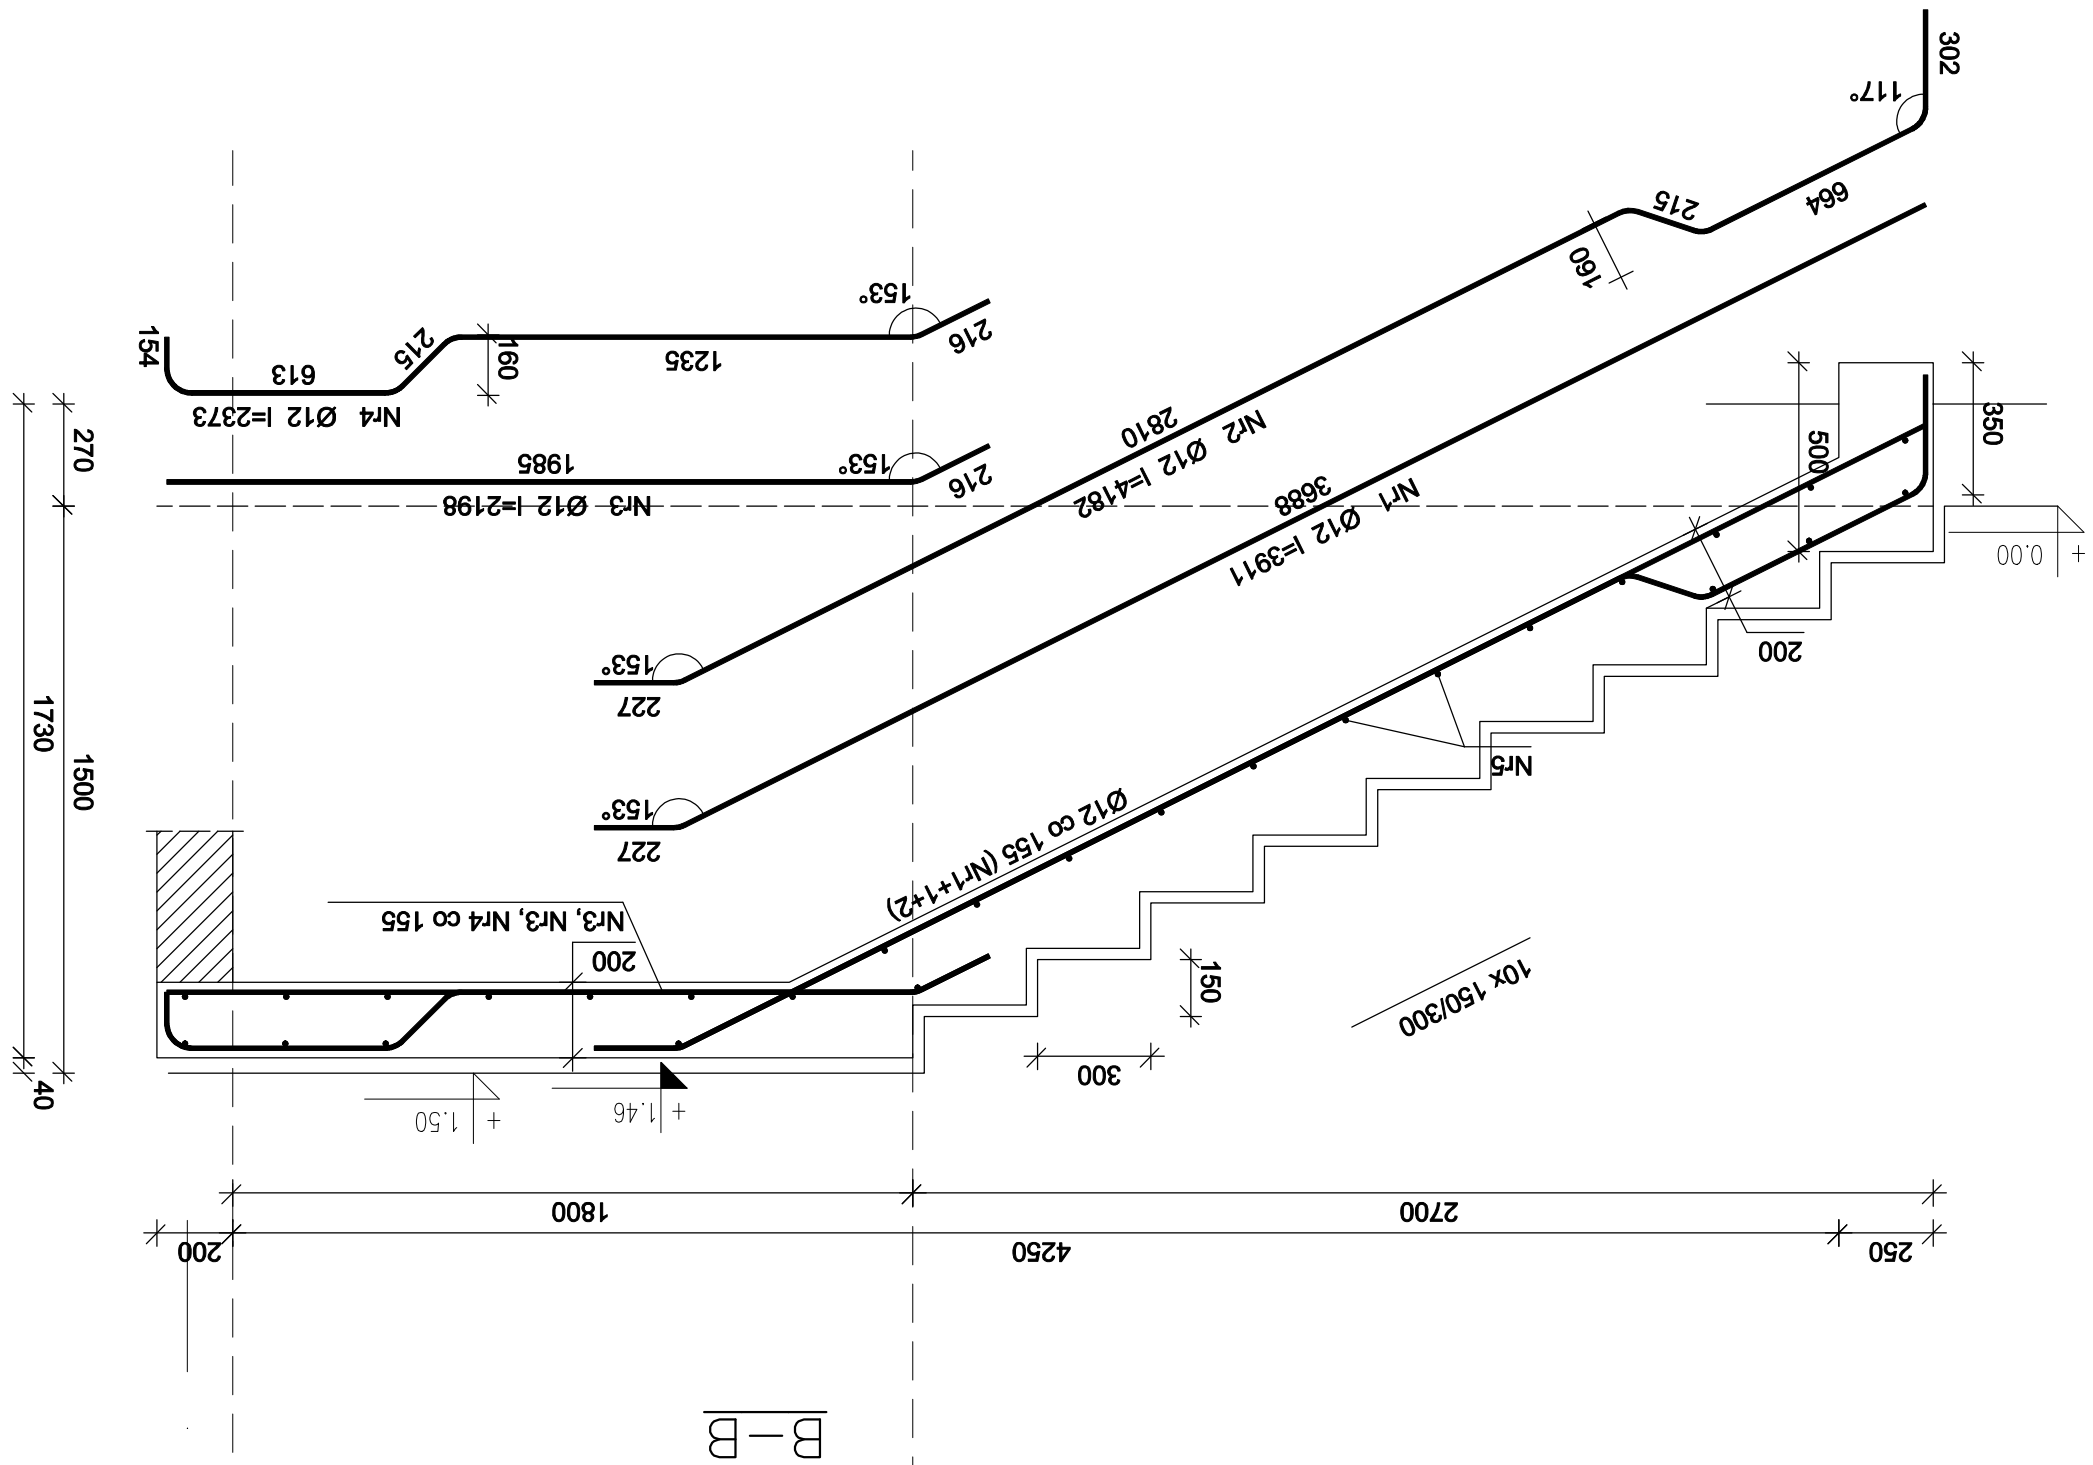

Beton C20/25 (B25)
RB500
Otulina 20 mm

Wykaz zbrojenia				
Nr	Średnica [mm]	Długość [mm]	Liczba [szt.]	Długość ogólna [m]
				RB500 Ø12
1	12	3911	4,30	16,82
2	12	4182	2,15	8,99
3	12	2198	4,30	9,45
4	12	2373	2,15	5,10
5	12	1050	27	28,35
Długość ogólna wg średnic				68,8
Masa 1mb pręta				0,888
Masa prętów wg średnic				61,1
Masa prętów wg gatunków stali				61,1
Masa całkowita				62

Obiekt:
Budowa Samodzielnego Publicznego Pogotowia Ratowniczego przy ul. Raciborskiej 10 w Pszczynie
Inwestor:
Urząd Miejski w Pszczynie
Adres:
ul. Raciborska 10, 44-100 Pszczyna
Projektant:
mgr inż. Mikołaj Goliński
nr. upraw. 7342/146/10/94
Sprawdził:
mgr inż. Bartosz Piotrowski
nr. upraw. 0337/100K/11

Bransz: KONSTRUKCJA

Faza: P.BUDOWLANY

SCHODY WEWNĘTRZNE
- PARTER - PIĘTRO

Nr rys. K-8

Skala: 1:20

Data: 02.2016