


RZUT DACHU - A SKALA 1:150

A

PROJEKTOWANE ROBOTY DACHOWE:

- WYMIANA OBRÓBEK BLACHARSKICH KRAWĘDZI DACHU ZWIĄZANA Z DODATKOWĄ WARSTWĄ DOCIEPLENIA ŚCIAN.
- UŁOŻENIE NOWEGO POKRYCIA DWUWARSTWOWEGO
- REMONT I WYMIANA OPIERZEŃ KOMINÓW
- WYMIANA RYNIEN I RUR SPUSTOWYCH

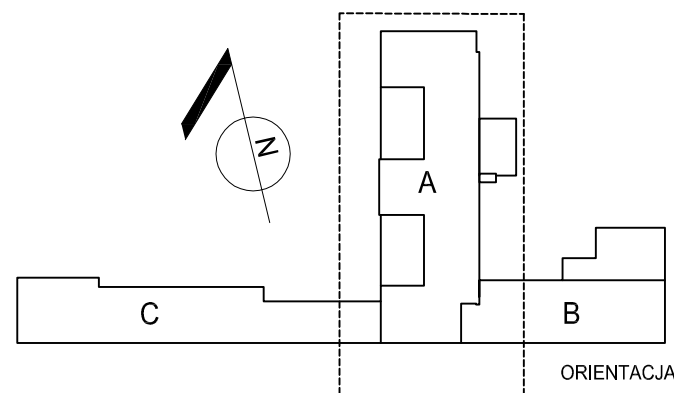

P.H.U.Taros - Pracownia Projektowa



temat: Termomodernizacja budynku DPS w Zaskoczynie

zadanie: "Termomodernizacja budynków użyteczności publicznej należących do Powiatu Gdańskiego - termomodernizacja Domu Pomocy Społecznej w Zaskoczynie oraz termomodernizacja budynków oświatowych Powiatu Gdańskiego"

adres: Zaskoczyn 11, gm. Trąbki Wielkie, obr. Warcz 0018, dz. 201/1, 202

rysunek: RZUT DACHU - SKRZYDŁO A

projektant:	arch. Agnieszka Kalicka	PO/KK/395/2011 w specjalności architektonicznej	
sprawdzający:	arch. Karolina Paluszyńska - Czekaj	PO/KK/408/2011 w specjalności architektonicznej	
06.2016 r.	branża: architektura	skala 1:150	nr rys. A1