


*Biuro Geodezyjno- Projektowe
G i A Zachłowsky s.c.
Pruszcz Gdański, ul. Obrońców Wybrzeża 3/1*



*NIP 604-006-52-62
tel. (58)6833022, 509863951, 604547824
e-mail : biuro.geodezja@wp.pl*

SKALA 1: 500

- słupy ogrodzeniowe

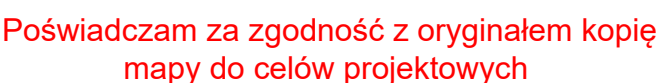

Jednostka projektowa: Zakład Remontowo - Budowlany "TYM - BUD" - Waldemar Tymoszewski 83-000 Pruszcz Gdański ul. Komunalna 12		Inwestor: Powiat Gdański w Pruszczu Gdańskim ul. Wojska Polskiego 16 83-000 Pruszcz Gdański		Nr archiwalny: Data: 2019.04 Rys. nr. S-1	
Inwestycja:		Rewitalizacja terenu wokół budynku Powiatu Gdańskiego przy ul. Grunwaldzkiej 25 w Pruszczu Gdańskim		Skala: 1 : 500	
Lokalizacja:		ul. Grunwaldzka 25, 83-000 Pruszcz Gdański dz. nr 22/36 obr. 0012		Branża: Sanitarna	
Nazwa projektu:		Przygotowanie dokumentacji projektowo - kosztorysowej dla zadania pn.: „Rewitalizacja terenu wokół budynku Powiatu Gdańskiego przy ul. Grunwaldzkiej 25 w Pruszczu Gdańskim”			
Nazwa rysunku:		Projekt zagospodarowania terenu w skali 1:500 - zewnętrzna instalacja kanalizacji deszczowej		Stadium: PROJEKT BUDOWLANY	
Branża:		Imię i Nazwisko:		Podpis:	
Projektował:		sanitarna mgr inż. GRZEGORZ CIELOCH		POM/0224/PWOS/13 w specjalności Instalacyjnej	
Sprawdził:		sanitarna inż. ARKADIUSZ STACHURSKI		2687/Gd/86 w specjalności instalacyjno-inżynierijnej	