


PROJEKT ZAGOSPODAROWANIA TERENU

PROFIL PODŁUŻNY

skala 1:100/500

Etap 1B

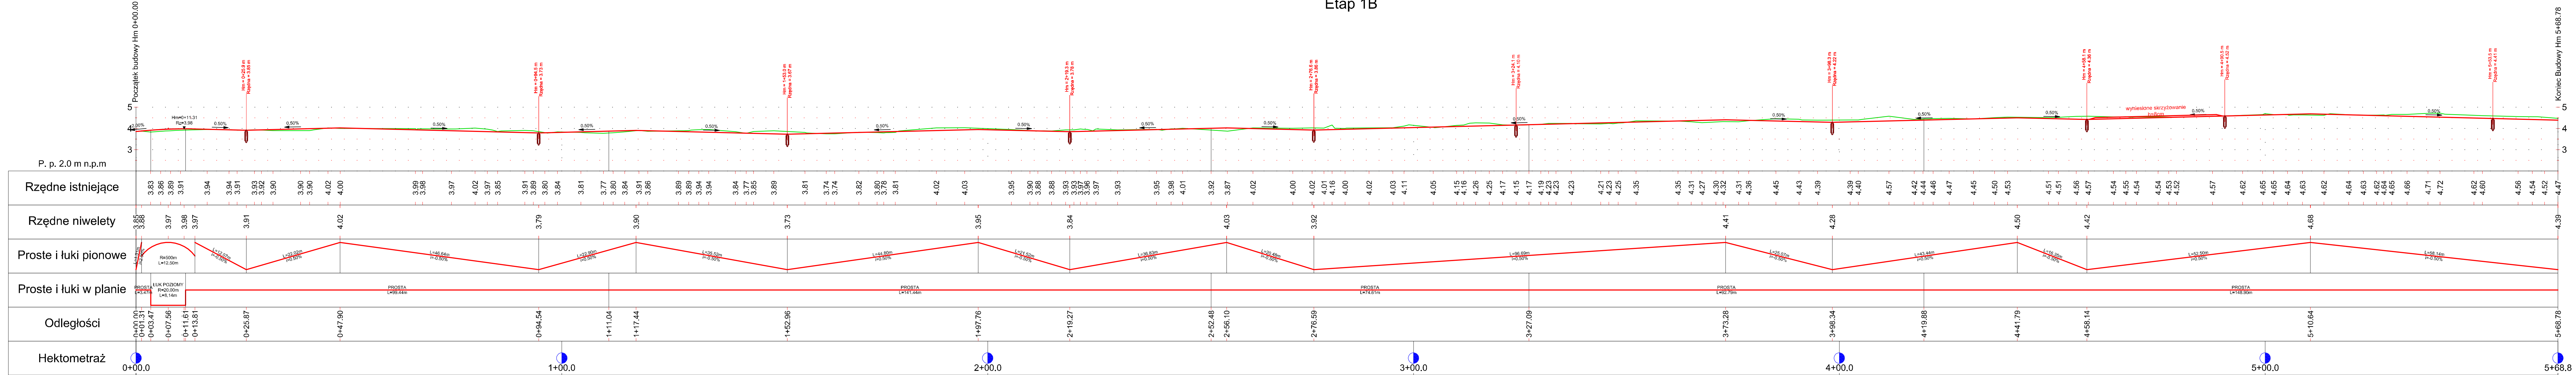

Legenda

Proj. niweleta

Teren istniejący

WYKONAWCA

NORD PROJEKT

DATA KONTAKTOWE:

64-230 RUMIA, ul. Wrońska 7

84-230 RUMIA, ul. Wrońska 7

www.nordprojekt.pl

e-mail: nordprojekt@wp.pl

tel. 58 671 18 75 fax 58 710 75 64

tel. kom. 604 194 833 606 623 745

WZROSTKOWA

PRZEBUDOWA UL. SŁOWACKIEGO W PRUSZCZU GDŃSKIM W ZAKRESIE UKŁADU DROGOWEGO WRĄZ Z SIECIĄ WODOCIĄGOWĄ I ENERGETYCZNYMI LINIAMI KABLOWYMI I NAPOWIETRZNYMI 0,4KV ORAZ BUDOWA KANALIZACJI DESZCZOWEJ I OŚWIETLENIA

LOKALIZACJA - DZ. NR:

609; 5; 60; 43; 621; 67; 1180; 142; 472; 4790; 26; 2811; 388; 3591; 52;

607; 612; 611; 606; 10; 62; 606; 11; 23; 606; 606; 606;

620; 619; 616; 711; 615; 376; 402; 404; 614; 613; 606; 10;

BRANŻA:

DROGOWA

DATA:

X.2015

ADRES INWESTORA:

ul. Grunwaldzka 20

53-000 PRUSZCZ GDŃSKI

INWESTOR:

Gmina Miejska Pruszcz Gdański

PROJEKTANT:

Int. Andrzej Kozmierzczak

SPRZĄDZAJĄCY:

Int. Andrzej Budnicki

OPRACOWANIE:

Int. Andrzej Kozmierzczak

OPRACOWANIE:

Int. Andrzej Kozmierzczak

PROJEKT: PROFIL PODŁUŻNY - ETAP 1B

SKALA: 1:500

NR RYS.: 2.2