


PROJEKT ZAGOSPODAROWANIA TERENU  
PROFIL PODŁUŻNY

skala 1:100/500

Etap 2

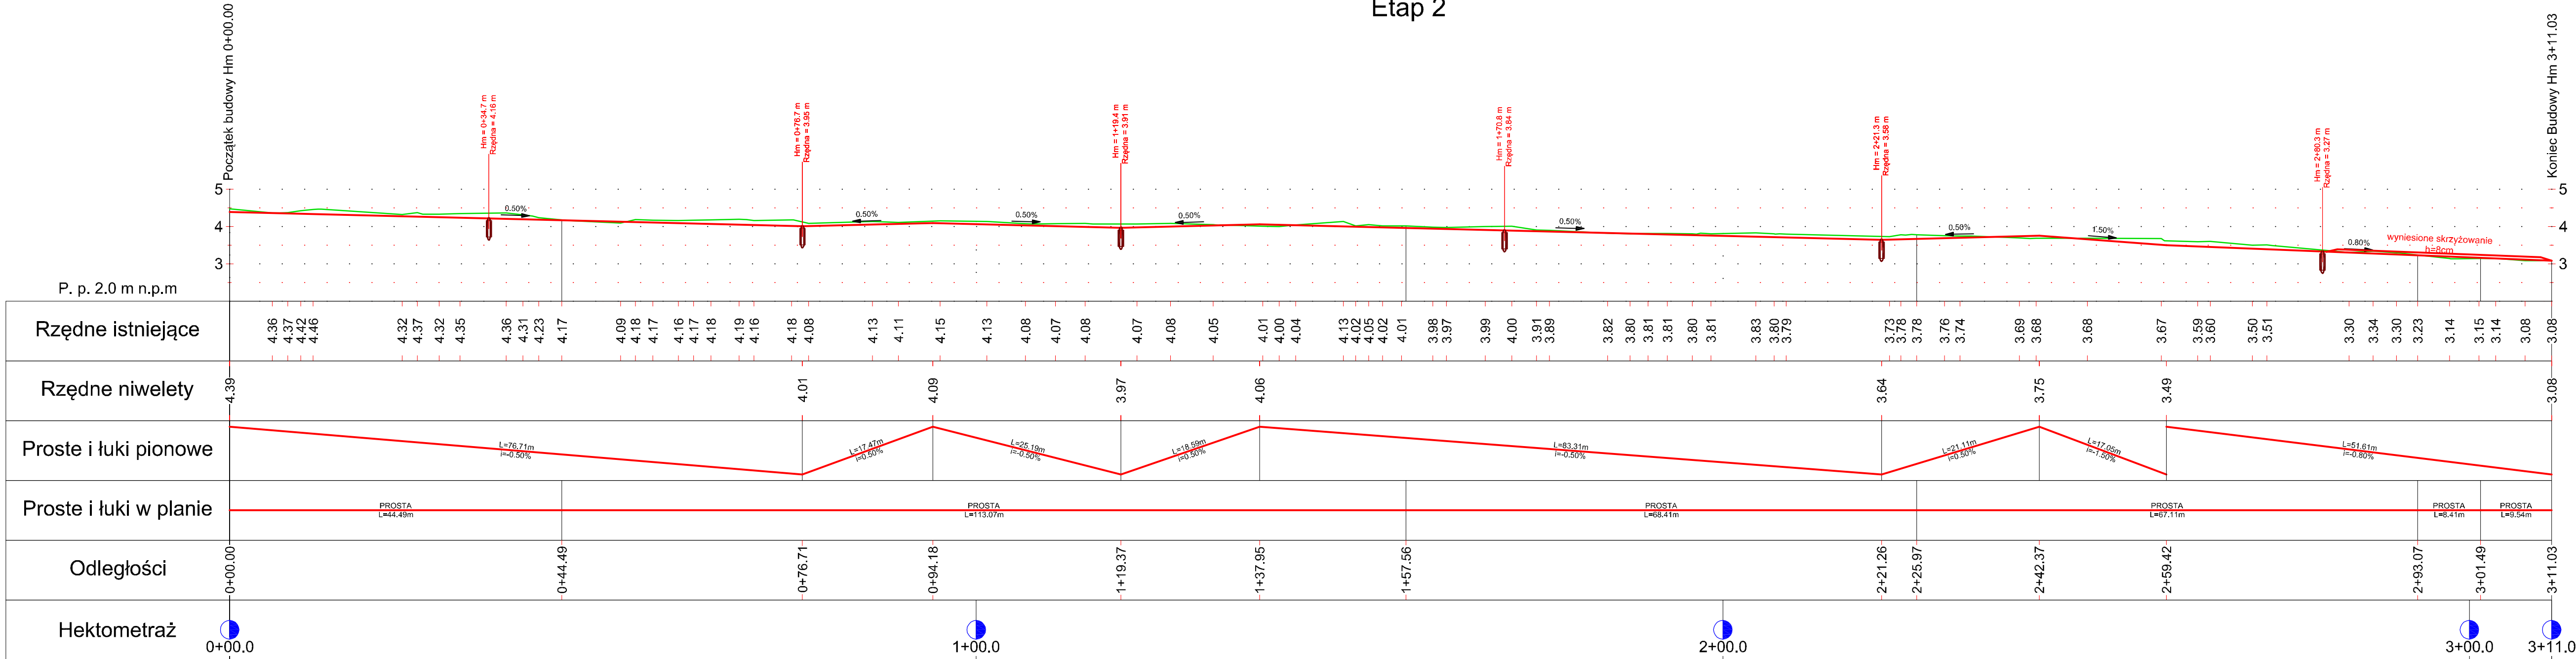

Legenda

Proj. niweleta

Teren istniejący

<div><div><div></div><div></div><div></div></div><div><div>NORD</div><div>PROJEKT</div></div></div> <div><div>DANE KONTAKTOWE:</div><div>84-230 RUMIA, ul. Wrocławska 7 www.nordprojekt.pl e-mail: nordprojekt@wp.pl tel. 58 671 18 76 fax 58 710 75 64 tel. kom. 604 194 833; 606 823 748</div></div>		<div><div>INWESTYCJA:</div><div>PRZEBUDOWA UL. SŁOWACKIEGO W PRUSZCZU GDAŃSKIM W ZAKRESIE UKŁADU DROGOWEGO WRAZ Z SIECIĄ WODOCIĄGOWĄ I ENERGETYCZNYMI LINIAMI KABLOWYMI I NAPOWIETRZNYMI 0,4KV ORAZ BUDOWA KANALIZACJI DESZCZOWEJ I OŚWIETLENIA</div></div> <div><div>LOKALIZACJA - DZ. NR:</div><div>6/9; 5; 6/9; 4/2; 621; 6/7; 118/9; 142; 472; 479/8; 26/28/11; 368; 358/1; 52; 607; 612; 611/1; obręb 10, 62; obręb 11, 233; obręb Rokmłnica; 620; 619; 618; 71/1; 615; 378; 402; 404; 614; 613; obręb 10.</div></div>		
<div><div>BRANŻA:</div><div>DROGOWA</div></div> <div><div>DATA:</div><div>X.2015</div></div>	<div><div>ADRES INWESTORA:</div><div>ul. Grunwaldzka 20 83-000 Pruszcz Gdański</div></div>			
<div><div>FAZA:</div><div>PW</div></div> <div><div>SKALA:</div><div>1:500</div></div>	<div><div>INWESTOR:</div><div>Gmina Miejska Pruszcz Gdański</div></div>			
<div><div>NAZWA RYSUNKU:</div><div>PROFIL PODŁUŻNY - ETAP 2</div></div>				<div><div>NR RYS.</div><div>2.3</div></div>
<div><div>PROJEKTANT:</div><div>BRANŻA DROGOWA</div><div>inż. Andrzej Kaźmierczak</div></div> <div><div>SPRAWDZAJĄCY:</div><div>BRANŻA DROGOWA</div><div>inż. Andrzej Brudnicki</div></div>		<div><div>spec. konstrukcyjno-budowlana</div><div>upr. nr 83/Gd/97</div><div>spec. konstrukcyjno-projektowa</div><div>upr. nr 239/76</div></div>		