


ZAKRES PRZEBUDOWY

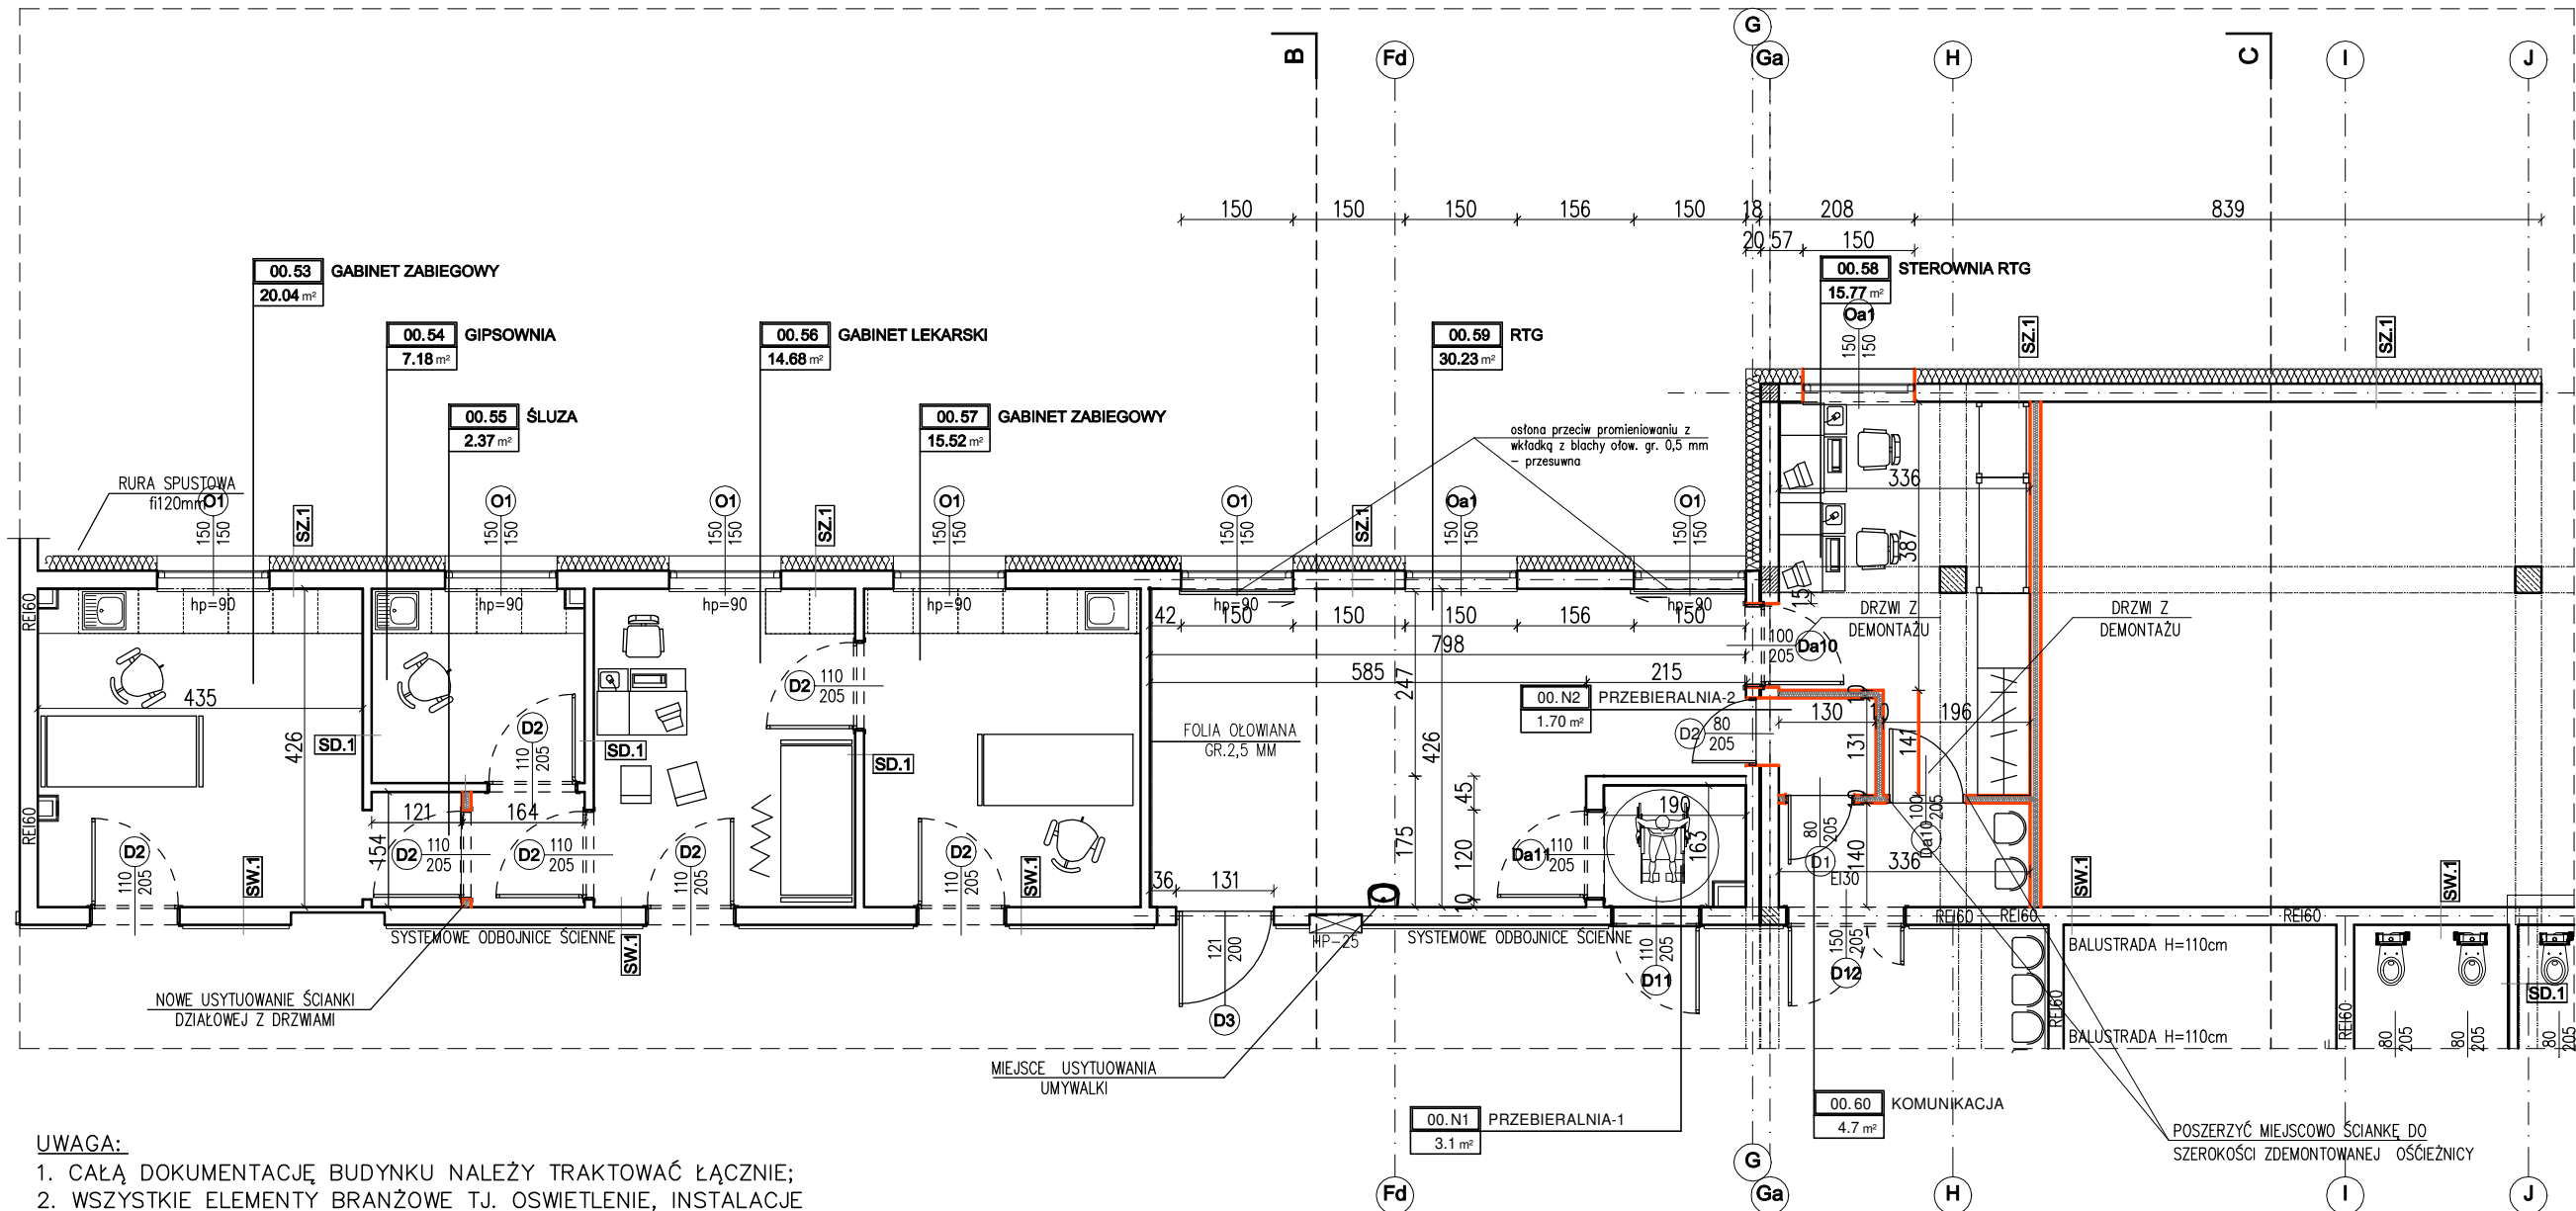

UWAGA:

- CAŁĄ DOKUMENTACJĘ BUDYNKU NALEŻY TRAKTOWAĆ ŁĄCZNIE;
- WSZYSTKIE ELEMENTY BRANŻOWE TJ. OSWIETLENIE, INSTALACJE WOD. –KAN. , WENTYLACYJNĄ , ELEKTRYCZNĄ. NALEŻY WYKONYWAĆ ZGODNIE Z RYSUNKAMI BRANŻOWYMI.
- WYMIARY PODANO W CENTYMETRACH;
- WYMIARY WEWNĘTRZNE OŚCIEŻNICY SĄ WYMIARAMI MINIMALNYMI W ŚWIELE PRZEJŚCIA. OKUCIA ORAZ INNE ELEMENTY DRZWI NIE MOGĄ ZAWĘŻAĆ ŚWIATŁA PRZEJŚCIA.
- DOPUSZCZA SIĘ ZAMIANĘ MATERIAŁÓW LUB PRODUCENTÓW ZAPROPONOWANYCH W PROJEKcie POZOSTAWIAJĄC TE SAME WARTOŚCI TECHNICZNE I ESTETYCZNE. W WYPADKACH ZMIAN MATERIAŁOWYCH LUB PROJEKTOWYCH NALEŻY UZYSKAĆ ZGODĘ INWESTORA I NADZORU AUTORSKIEGO.
- WSZYSTKIE ZAPROPONOWANE PRZEZ WYKONAWCĘ: MATERIAŁY, URZĄDZENIA, ELEMENTY I TECHNOLOGIE, POWINNY SPEŁNIAĆ WSZYSTKIE ZAŁOŻONE W PROJEKcie PARAMETRY TECHNICZNE, ESTETYCZNE I FORMALNO – PRAWNE, A TAKŻE PRZED SKIEROWANIEM DO REALIZACJI POWINNY UZYSKAĆ AKCEPTACJĘ GENERALNEGO PROJEKTANTA, INSPEKT. NADZORU I INWESTORA
- WSZYSTKIE: MATERIAŁY, URZĄDZENIA, ELEMENTY I TECHNOLOGIE, POWINNY POSIADAĆ PRZEWIDZIANE PRAWEM I ODPOWIEDNIMI PRZEPISAMI DOPUSZCZENIA, ATESTY I CERTYFIKATY.
- PRZEBUDOWĘ NALEŻY WYKONAĆ ZGODNIE Z OBOWIĄZUJĄCYMI W POLSCE NORMAMI BUDOWLANYMI I WYKONAWCZYMI ORAZ SZTUKĄ BUDOWLANĄ;

ZESTAWIENIE POMIESZCZEŃ Z ZAKRESU PRZEBUDOWY

Nr	Funkcja pomieszczenia	Powierz.
00.53	Gabinet zabiegowy z ramieniem Z RTG	20,04
00.54	Gipsowania	7,18
00.55	Śluza	2,37
00.56	Gabinet lekarski	14,68
00.57	Gabinet zabiegowy	15,52
00.58	Sterownia RTG	15,77
00.59	Sala RTG	30,23
00.60	Komunikacja	4,70
00.N1	Przebieralnia	3,10
00.N2	Przebieralnia	1,70
00.64	Archiwum ogólne	72,90
RAZEM POWIERZCHNIA:		188,19

 <div>PRACOWNIA USŁUG PROJEKTOWYCH FORMAT PSZCZÓŁKI, ul.Ogrodowa 10 A tel. 66 682 94 38 kom. 968 507 601 e-mail : projekty.format@wp.pl</div>		
Nazwa zadania:	"Przebudowa pomieszczeń w budynku powiatu przy ul. Raciborskiego 2a w Pruszczu Gdańskim"	
Lokalizacja:	PRUSZCZ GDAŃSKI, ul. Raciborskiego działki budowlane: 30, 7/50, 7/34 obręb: 0005 220401_1.0005	
Inwestor :	Samodzielne Publiczne Pogotowie Ratunkowe ul. Raciborskiego 2a , 83-000 Pruszcz Gdański	
Projektant: Architektura	mgr inż. arch. Maria Chmielewska upr. w specjalności architektonicznej nr 548/POOKK/2013	Podpis:
Sprawdzający: Architektura:	mgr inż. arch. Michał Radziński upr. w specjalności architektonicznej nr 270/POOKK/IV/2017	Podpis:
Opracował: Architektura	mgr inż. Bernard Pawlak upr.POM/0055/POOK/03	Podpis:
Branża: ARCHITEKTURA		Etap: PROJ. BUDOWLANY
RZUT PARTERU		Nr rys. A-3
Data: wrzesień 2020 r.		Skala 1 : 100