

PROJEKT ZAGOSPODAROWANIA TERENU

SKALA 1 : 500

LEGENDA:

1. ISTNIEJĄCY DOM PRZEDPOGRZEBOWY
2. PROJEKTOWANA ROZBUDOWA

- WEJŚCIA DO BUDYNKU I NA TEREN CMENTARZA
- NOWA OPASKA I PLAC PRZED WEJŚCIEM

ppp
+/- 0,00 = 151,00 m npm

UWAGA:

Poziom posadzki części w dobudowywanej ma być taki sam jak w istniejącym obiekcie.

Starosta Oleśnicki
Wydział Geodezji i Gospodarki Nieruchomościami

Poświadczam zgodność niniejszego dokumentu z oryginałem przyjętym do państwowego zasobu geodezyjnego i kartograficznego Starosty Oleśnickiego

w dniu 02.04.2001r. Naczelnik Wydziału Geodezji i Gospodarki Nieruchomościami Powiatowy Geodeta

Oleśnica, 21.01.2009r. *(data)*

Z up. STAROSTY
Jerzy Staniszek

Starosta Oleśnicki
Wydział Geodezji i Gospodarki Nieruchomościami

W obszarze oznaczonym linią przerywaną dokonano aktualizacji treści mapy zasadniczej. Dokumenty z pomiaru uzupełniającego przyjęto do zasobu powiatowego w dniu 21.01.2009r.

i zaawidencjonowanym pod nr KERG 2239-58/2008

Niniejsza mapa może służyć do celów projektowych

Projektowane obiekty budowlane wymagające pozwolenia na budowę podlegają wytyczeniu i inwentaryzacji powykonawczej przez jednostki uprawnione do wykonywania prac geodezyjnych.

Z up. STAROSTY
Naczelnik Wydziału Geodezji i Gospodarki Nieruchomościami Powiatowy Geodeta

Oleśnica, dn. 21.01.2009r.

Z up. STAROSTY
Jerzy Staniszek

Starosta Oleśnicki
Wydział Geodezji i Gospodarki Nieruchomościami

Zgodnie z art. 18 ustawy z dnia 17.05.1989r. Prawo geodezyjne i kartograficzne (t.j. Dz. U. 2000r. Nr 100 poz.1086 ze zmianami) rozpowszechnianie, rozpraszanie oraz reprodukcje w celu rozpowszechniania i rozpraszania niniejszej mapy wymaga zezwolenia Starosty

Oleśnica, dn. 21.01.2009r.

Reprodukcja nr 24/P/2008


mgr inż. Leszek Kaczkowski
GEODETA

upr. zag. nr 18115 wyd. przez G.G.K.
56-400 Oleśnica, Boguszyce 126
tel. 71 7314 78-5

Aktualizacja została wykonana przez:

USŁUGI GEODEZYJNE
Leszek Kaczkowski
56-400 Oleśnica, BOGUSZYCE 126
NIP 911 139 76 14

DZ : 4226/2008
KERG : 2239-58/2008

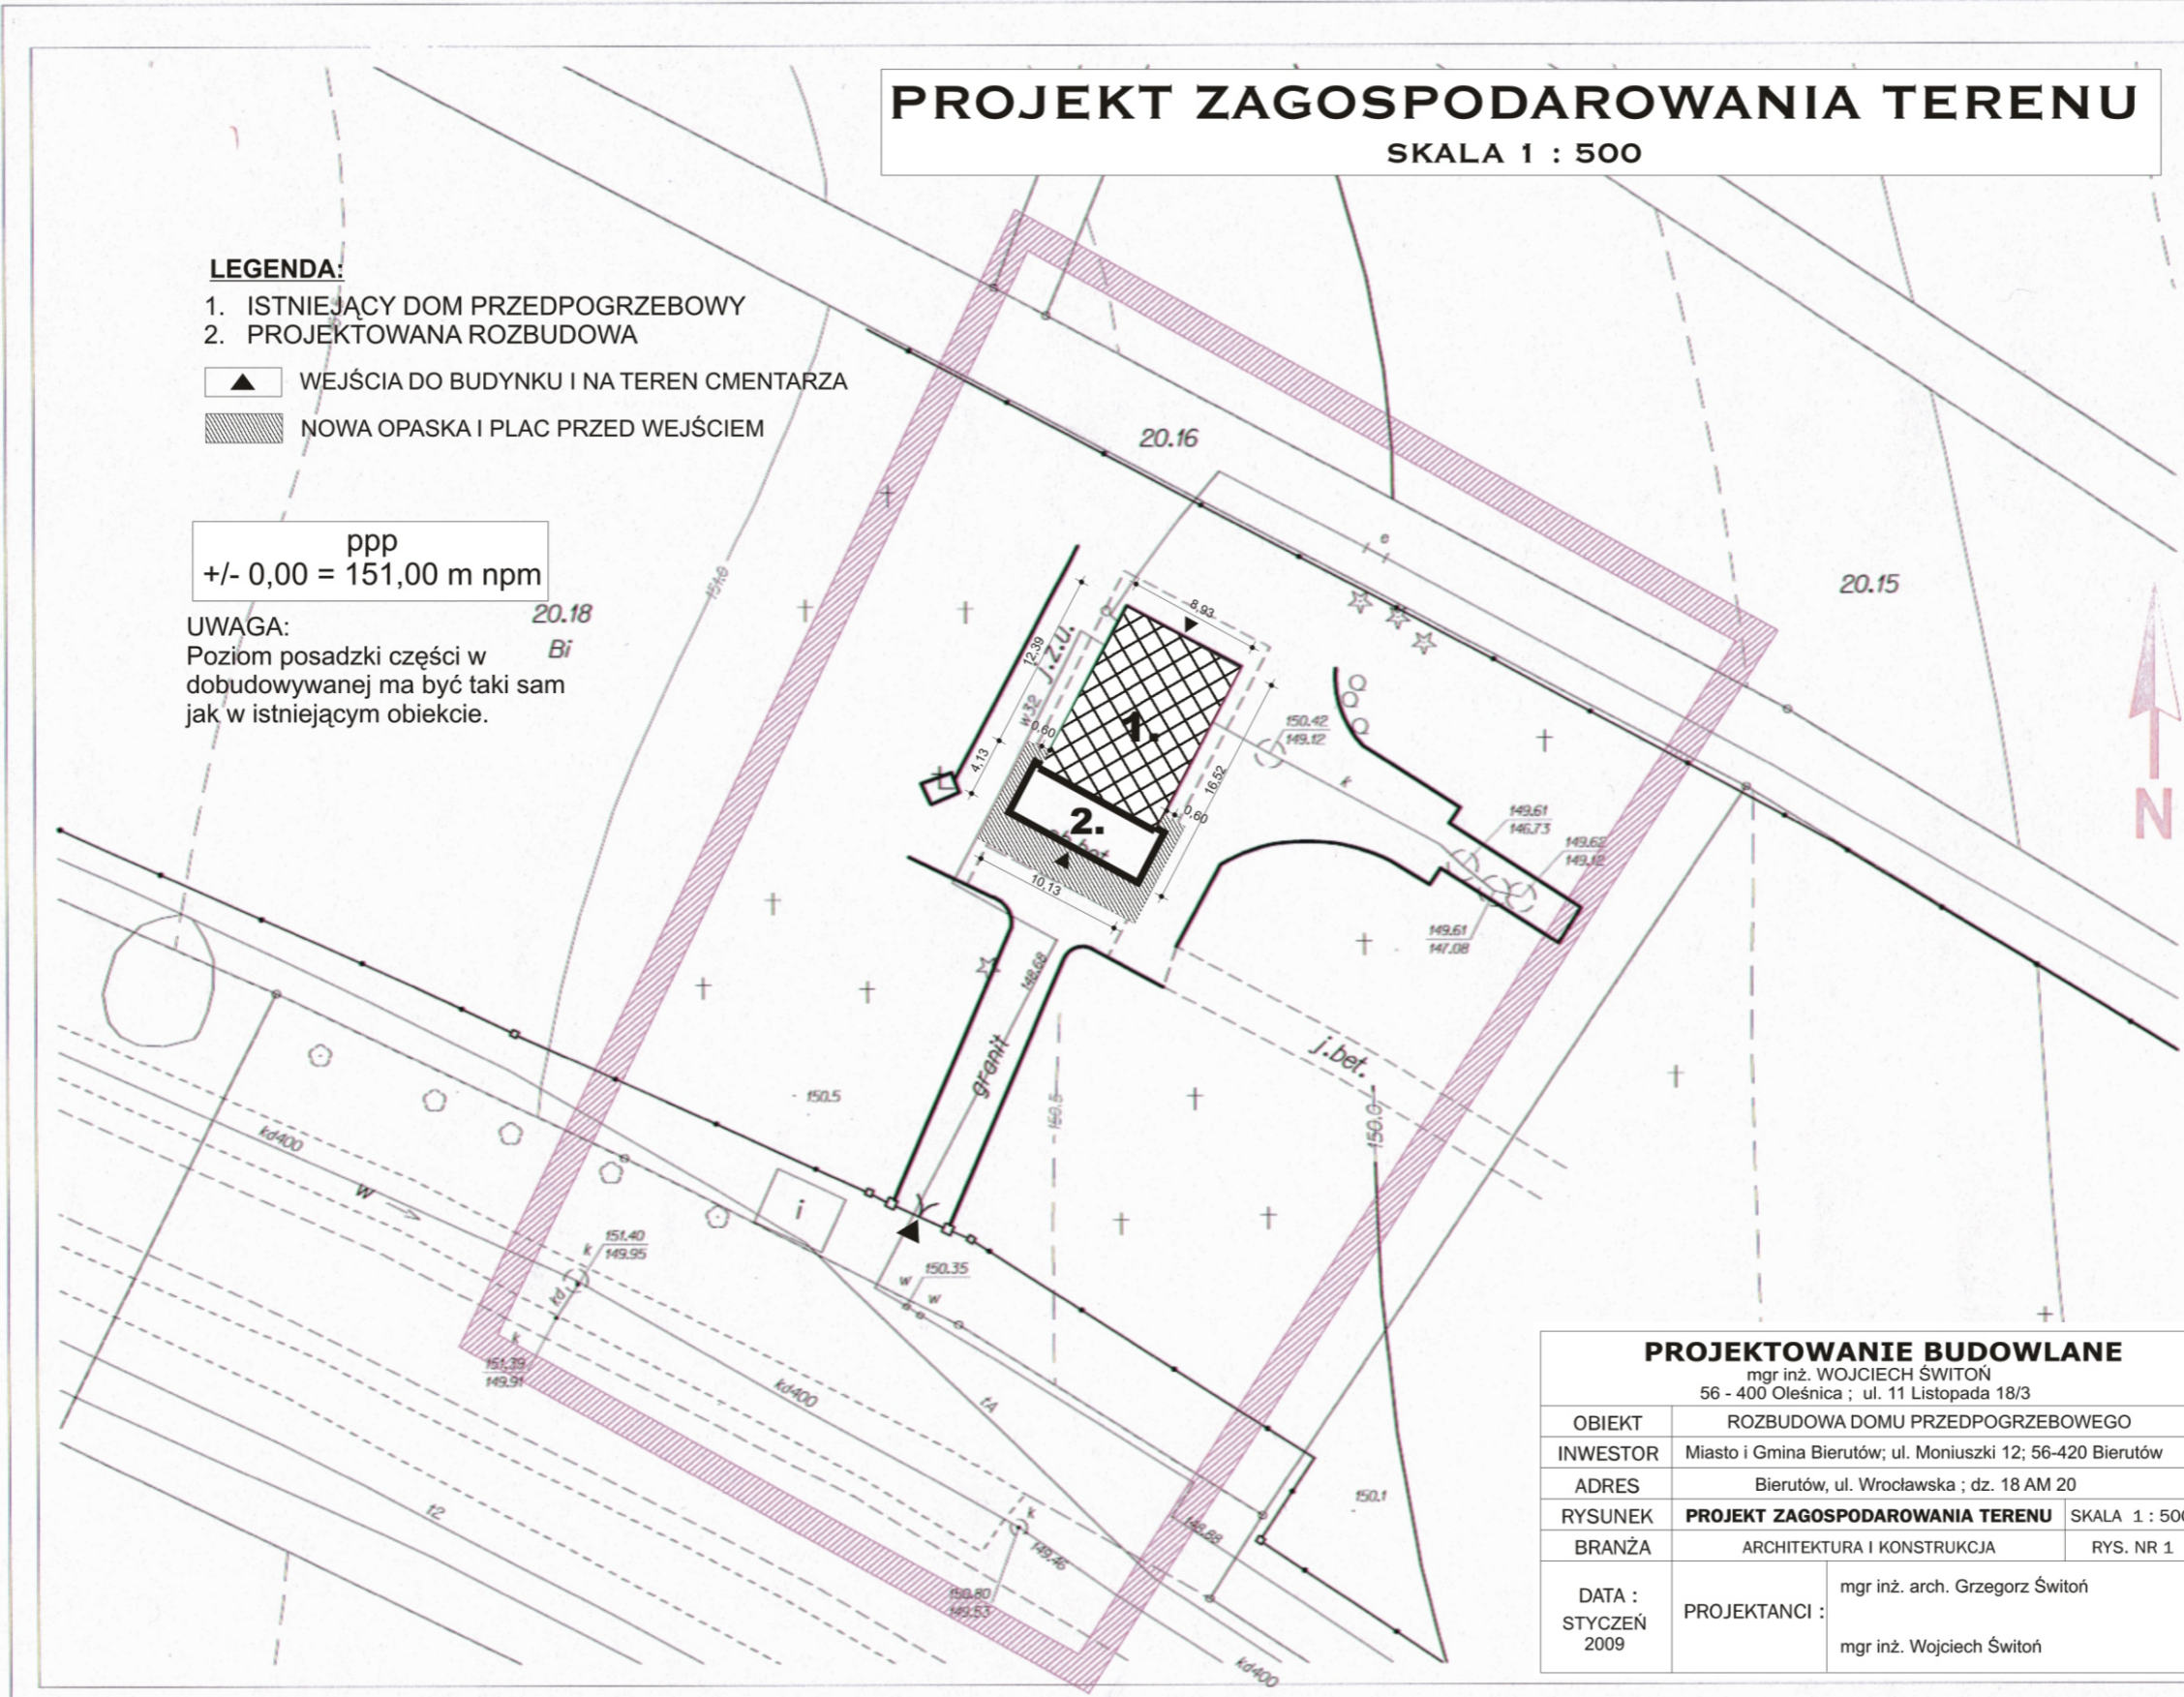

PROJEKTOWANIE BUDOWLANE	
mgr inż. WOJCIECH ŚWIŃTOŃ 56 - 400 Oleśnica ; ul. 11 Listopada 18/3	
OBIEKT	ROZBUDOWA DOMU PRZEDPOGRZEBOWEGO
INWESTOR	Miasto i Gmina Bierutów; ul. Moniuszki 12; 56-420 Bierutów
ADRES	Bierutów, ul. Wrocławska ; dz. 18 AM 20
RYSUNEK	PROJEKT ZAGOSPODAROWANIA TERENU SKALA 1 : 500
BRANŻA	ARCHITEKTURA I KONSTRUKCJA RYS. NR 1
DATA : STYCZEŃ 2009	PROJEKTANCI : mgr inż. arch. Grzegorz Świłoń mgr inż. Wojciech Świłoń

453.441.1224

1:500

woj. dolnośląskie
Powiat oleśnicki
Gmina: Bierutów
Obręb: BIERUTÓW

MAPA ZASADNICZA

1. Mapa rastrowo-wektorowa opracowana w technologii numerycznej w środowisku programowym MicroStation na podstawie matrycy mapy zasadniczej

2. Uśredni współrzędnych "GEO"

3. Półka odniesienia "Kruszczyk"

4. Treść wektorów opracowana wg. instrukcji K-1 z dnia 01.06.1999

Starostwo Powiatowe w Oleśnicy
Wydział Geodezji i Gospodarki Nieruchomościami
56-400 Oleśnica, ul. Słowackiego 10

Sporzędził: mgr inż. Krystian Wołodkiewicz

STAROSTWO POWIATOWE W OLEŚNICY
ul. Słowackiego 10
Wydział Geodezji i Gospodarki Nieruchomościami

na podstawie art. 3
Ustawy z dnia 16 listopada 2006 r.
O opłacie skarbowej
(Dz. U. Nr 225, poz. 1635)

Naczelnik: mgr inż. Jerzy Staniszek