


ZESTAWIENIE POWIERZCHNI

PARTER

0-01	PRZEDSIONEK_1	9,4	m2
0-02	WOZNYA	5,9	m2
0-03	HOL	181,2	m2
0-04	ŚWIETLICA-1	79,0	m2
0-05	ŚWIETLICA-2	76,0	m2
0-06	ZAPLECZE KUCH.	15,3	m2
0-07	PRZEDSIONEK_2	16,7	m2
0-08	POM. GOSPOD.	5,1	m2
0-09	SCHODY-1	21,4	m2
0-10	KLASA 1	58,6	m2
0-11	KLASA 2	58,6	m2
0-12	KLASA 3	58,6	m2
0-13	PRZEDSIONEK_3	20,0	m2
0-14	KOMUNIKACJA-1	60,3	m2
0-15	WINDA	4,1	m2
0-16	WC NP	5,5	m2
0-17	WC NAUCZ.	4,0	m2
0-18	SANITARIATY DZ.	15,6	m2
0-19	NATRYSKI DZ.	9,6	m2
0-20	SZATNIA DZ.	14,8	m2
0-21	POKÓJ NAUCZ.	6,3	m2
0-22	ROZDZIELNIA CIEPŁA	5,3	m2
0-23	SZATNIA CHŁ.	14,7	m2
0-24	NATRYSKI CHŁ.	9,3	m2
0-25	SANITARIATY CHŁ.	12,1	m2
0-26	PRZEDSIONEK_4	27,5	m2
0-27	MAGAZYN S.S.	11,5	m2
0-28	KOMUNIKACJA-2	43,2	m2
0-29	SALA GIMNASTYCZNA	336,9	m2
0-30	SCHODY-2	6,0	m2
RAZEM		1198,2	m2

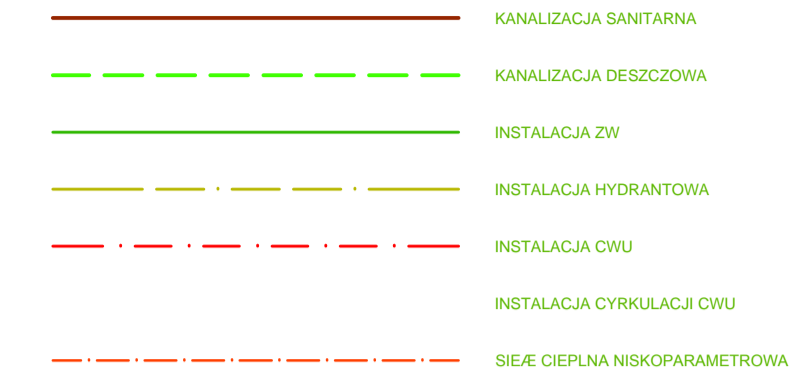

zawór antyskażeniowy kl. BA DN40
zawór antyskażeniowy kl. EA DN40 z zawieszonymykiem
wodomierz Ws10; Q=10 m3/h; DN40

stal ocynk. DN50
kształka PE/stal Ø63/DN50
przyłącze wody PE100 SDR11 Ø63*5,8 (wg. odrębnego opracowania)

sięć ciepła niskoparametrowa preizolowana z istniejącej kotłowni (przewidzianej do modernizacji)

PODZAS PRAC BUDOWLANYCH SKONTROLOWAĆ WYMIARY NA BUDOWIE.

SCHEMAT

ZMIANY I UZUPEŁNIENIA

Lp. Data	Imię i Nazwisko	Przebieg	Opis zmiany
1			
2			
PROJEKT BUDOWLANY

Biuro: ul. Wsniowa 12, 62-081 Przemierowo tel./fax (+61) 814 21 31 e-mail: mwa.sp.zoo@gmail.com

Brzanka: Architektura Stadium dokumentacji Projekt Budowlany

Investor: URZĄD GMINY W KAZMIERZU - 64-530 Kazmierz, ul. Szamotulska 20

Nazwa inwestycji/adres: Budynek sali gimnastycznej z częścią dydaktyczną, ul. Szkolna 25-27, 64-530 Kazmierz


Projektował: mgr inż. Andrzej Strzyż

Sprawdzający: mgr inż. Ryszard Berwald

Trzeci rysunku: Instalacje wodociągowe i kanalizacyjne - rzut parteru

Data rozpoczęcia projektu: 2015 Data: 01.2016 Skala: 1:100

Numer projektu: 235/15 Numer rysunku: IS02

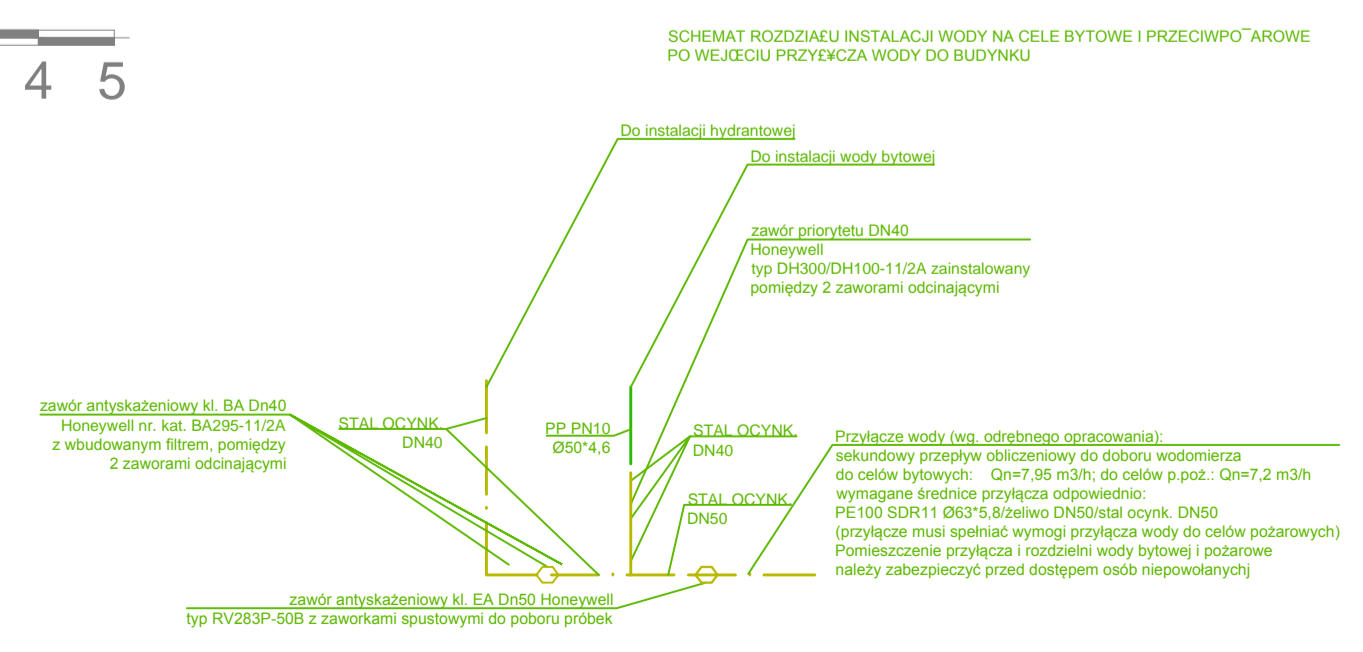

UWAGA! PROJEKT INSTALACJI ROZPATRYWAĆ ŁĄCZNIE Z PROJ. ARCHITEKTURY I BRANŻOWYMI!
Wszelkie prawa zastrzeżone. Powołanie lub wykorzystywanie niezgodne z przeznaczeniem bez zgody właściciela i projektanta dokumentacji zabronione!