

# MAPA DO CELÓW PROJEKTOWYCH

URZĄD GMINY MASŁÓW  
woj. świętokrzyskie  
26-001 MASŁÓW  
REGON 000647312

skala 1:500

woj. świętokrzyskie Zalicznik Nr. 1 2AR2  
pow. kielecki z dnia 23.01.2014v  
gm. Masłów znak: ZARZĄDZENIE NR 12/2014  
wieś Dąbrowa

cz. dz. 14/20, 14/36, 14/37, 14/38, 14/40, 14/41, 14/42, 14/43, 14/44, 14/45, 14/46  
14/47, 14/48, 14/49, 14/50, 14/51, 14/52, 14/53, 14/55, 14/56, 14/57, 14/58  
14/59, 14/60, 14/61, 14/62, 14/64, 14/65, 14/66, 14/67, 14/68, 14/69, 14/71, 14/72, 14/73  
14/74, 14/75, 14/76, 14/77, 14/78, 14/79, 14/80, 14/81, 14/82, 14/83, 14/84, 14/85, 14/90  
14/91, 14/92, 14/93, 14/94, 14/95, 14/96, 14/97, 14/101, 14/102, 14/103, 176/3, 208, 209  
212, 213/1, 213/2, 215/3, 215/4, 215/5, 215/6, 1643/3, 1725/1, 1725/2, 1726/1, 1726/2

sekcja 144.133.1613 raster C 8; D 8; E 8  
sekcja 144.133.1614 raster A 1-3; B 1-3; C 1-3; D 1-3; E 1-4  
sekcja 144.133.1631 raster A 8; B 8  
sekcja 144.133.1632 raster A 1-4; B 1-5; C 1-5; D 1-6; E 2-7  
sekcja 144.133.1634 raster A 2-7; B 1-8; C 2-8

Nie wyklucza się istnienia w terenie nie wykazanych na niniejszej mapie urządzeń podziemnych nie zgłoszonych do inwentaryzacji lub o których brak jest informacji.

Mapa powstała na podstawie warstw mapy numerycznej pozyskanych z PODGIK, wektoryzacji map w skali 1:1000 oraz pomiaru uzupełniającego

Kielce 27.05.2009 r.

Wykonał:

USŁUGI  
GEODEZYJNO-KARTOGRAFICZNE  
**Ingmar Woński**  
25-338 Kielce, ul. Zagórska 15/9  
tel. (041) 344-88-46, 0603 64 38 63  
NIP 657-157-08-05, REGON 290953936

mgr inż. **Ingmar Woński**  
GEODETA UPRAWNIONY  
uprawnienia Nr 12884  
ul. Zagórska 15/9, tel. 34-488-46  
25-338 KIELCE


Starostwo Powiatowe  
Powiatowy Ośrodek Dokumentacji Geodezyjnej i Kartograficznej

W obszarze oznaczonym linią według lokalizacji dokonano aktualizacji treści mapy zasadniczej. Dokumenty z pomiaru uzupełniającego przyjęte do zasobu powiatowego w dniu 17.07.2009 r. ewidencjonowano pod nr 2273-65/2009

Niniejsza mapa może służyć do celów projektowych. Projektowane obiekty budowlane wymagające pozwolenia na budowę podlegają wyłączeniu i inwentaryzacji powykonawczej przez jednostki uprawnione do wykonywania prac geodezyjnych.

Kielce, dn. 30.07.2009 up. STAROSTY

mgr inż. **Zofia Sienkowińska**  
Kierownik Powiatowego Ośrodka Dokumentacji Geodezyjnej i Kartograficznej

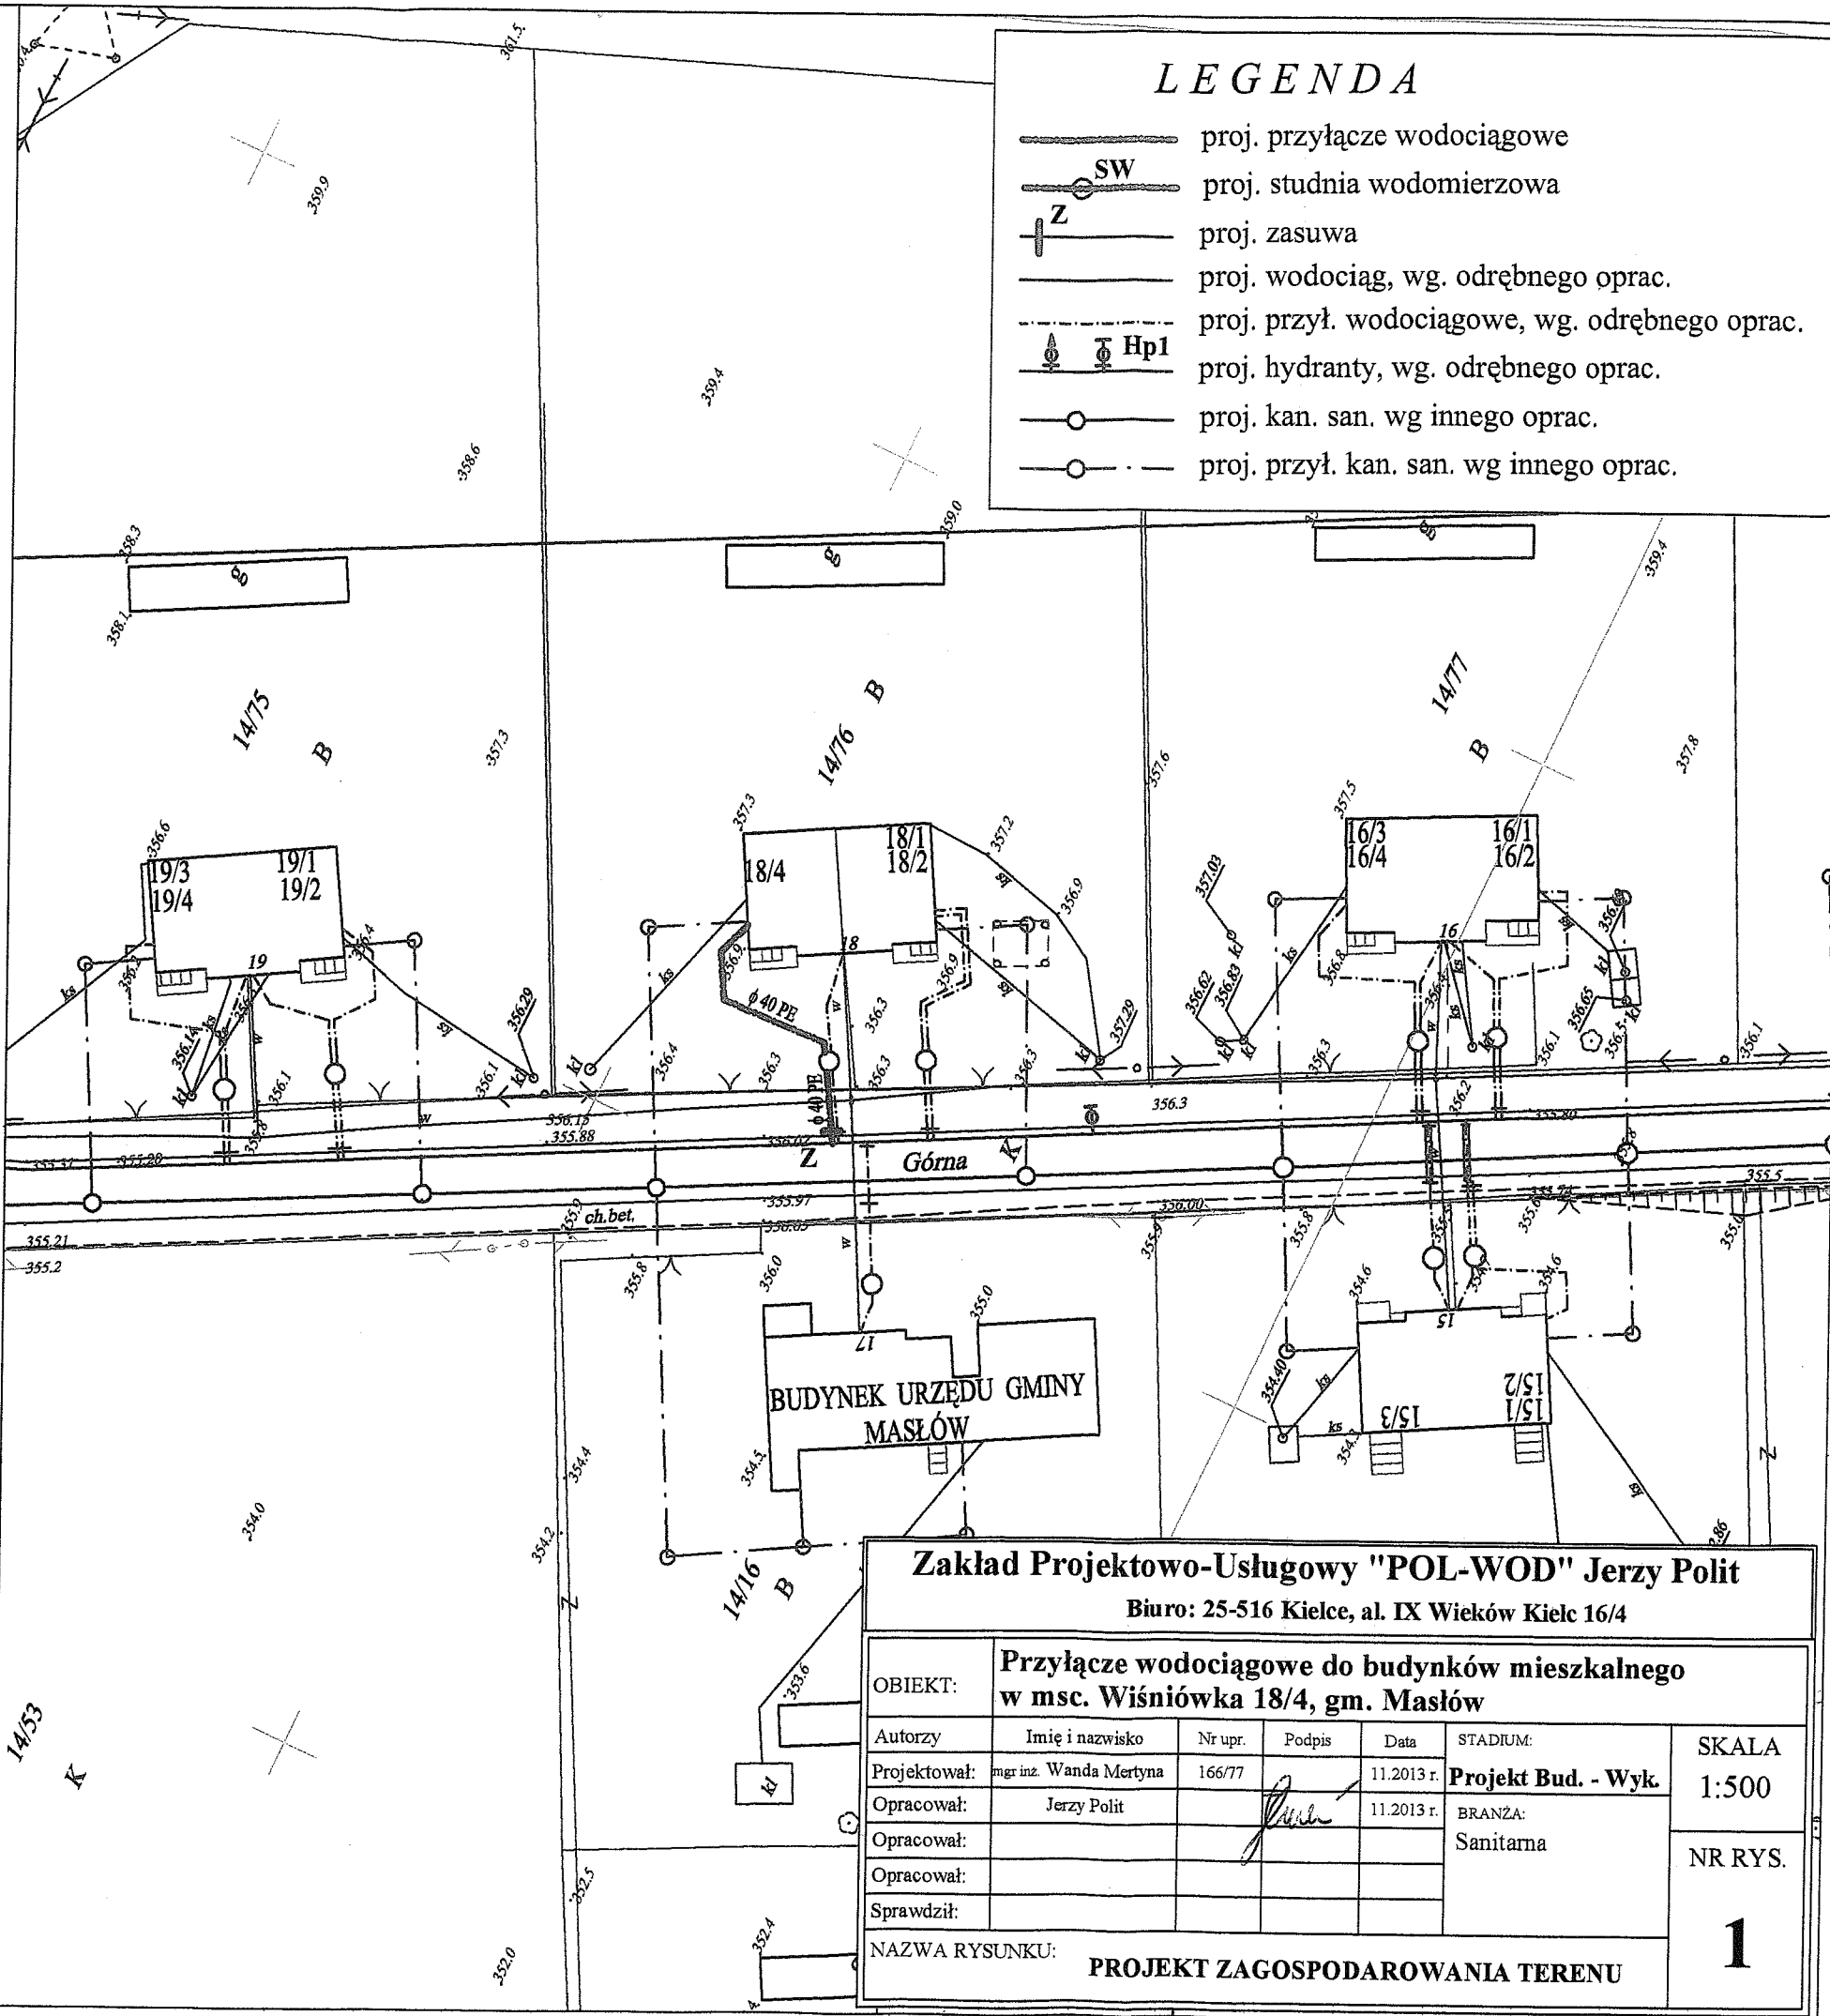

## LEGENDA

- proj. przyłącze wodociągowe
- SW proj. studnia wodomierzowa
- Z proj. zasuwa
- proj. wodociąg, wg. odrębnego oprac.
- proj. przył. wodociągowe, wg. odrębnego oprac.
- Hp1 proj. hydranty, wg. odrębnego oprac.
- proj. kan. san. wg innego oprac.
- proj. przył. kan. san. wg innego oprac.

### Zakład Projektowo-Usługowy "POL-WOD" Jerzy Polit

Biuro: 25-516 Kielce, al. IX Wieków Kielc 16/4

OBIEKT: Przyłącze wodociągowe do budynków mieszkalnego w msc. Wiśniówka 18/4, gm. Masłów					
Autorzy	Imię i nazwisko	Nr upr.	Podpis	Data	STADIUM:
Projektował:	mgr inż. Wanda Mertyna	166/77		11.2013 r.	Projekt Bud. - Wyk.
Opracował:	Jerzy Polit			11.2013 r.	
Opracował:					BRANŻA: Sanitarna
Opracował:					
Sprawdził:					SKALA
NAZWA RYSUNKU: PROJEKT ZAGOSPODAROWANIA TERENU					1:500
					NR RYS.
					1