


# KOPIA MAPY ZASADNICZEJ

## Mapa do celów projektowych

skala 1 : 500

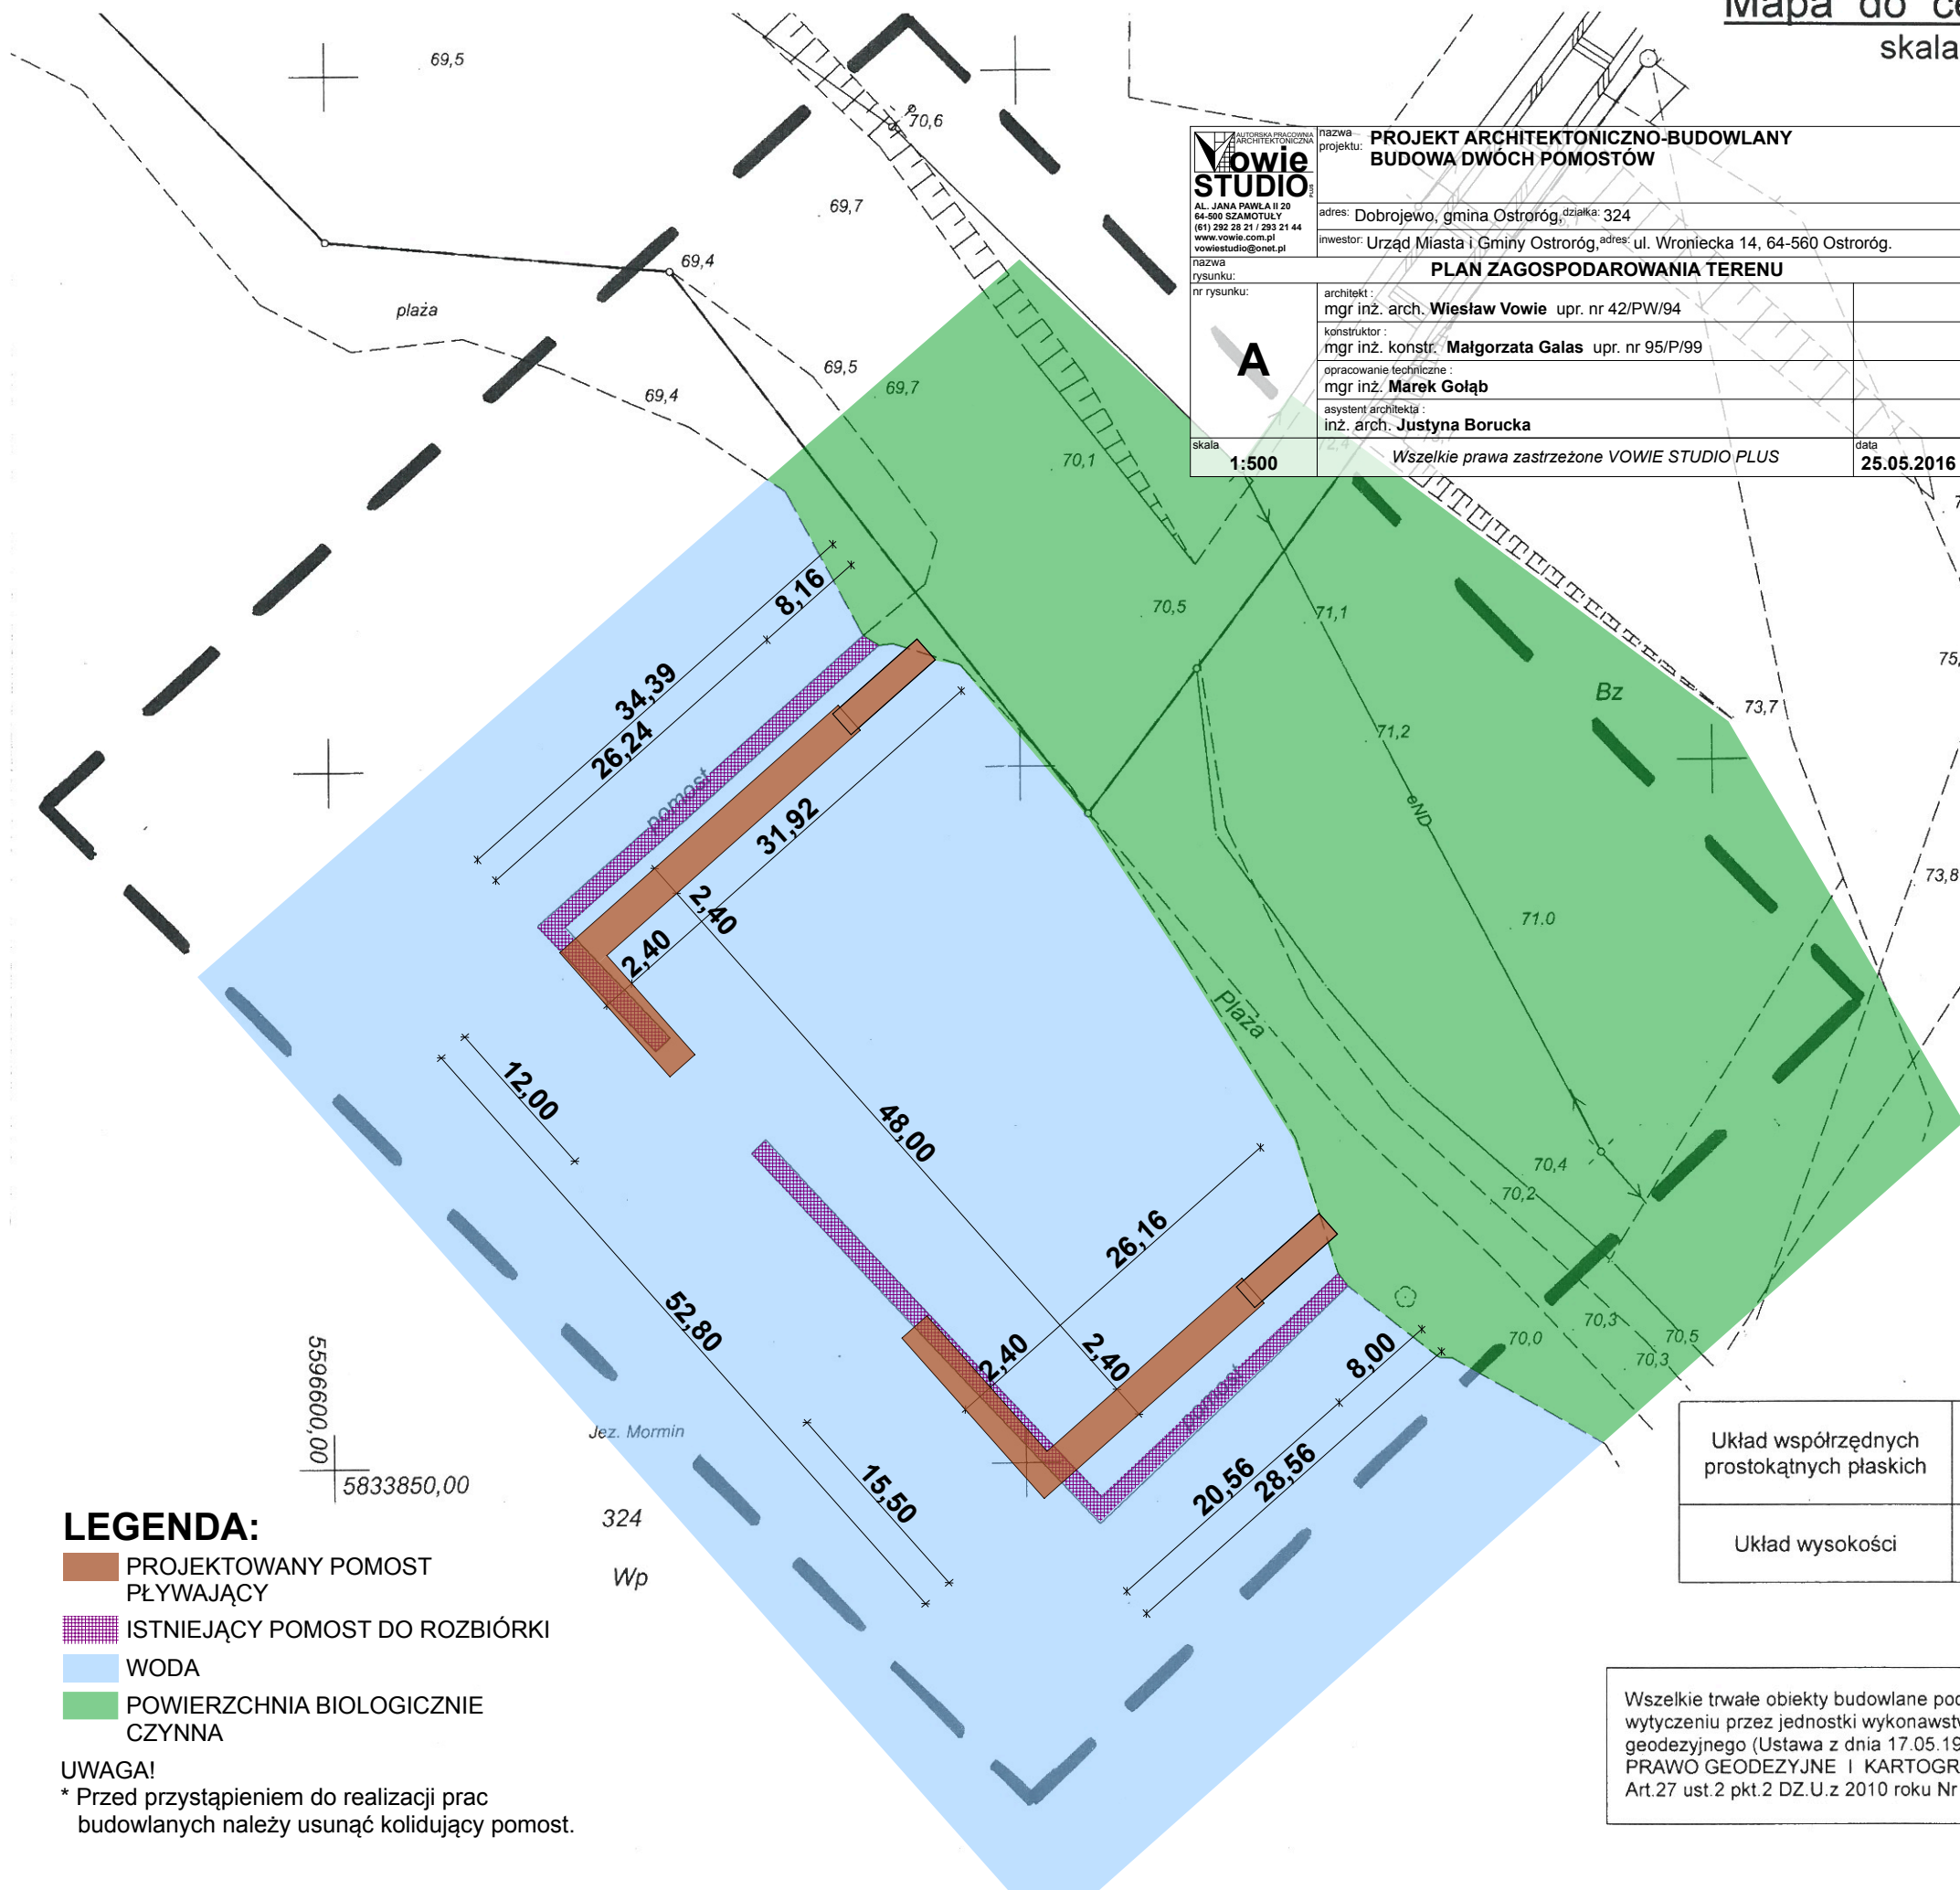

<b>Vowie STUDIO</b> <small>AL. JANA PAWŁA II 20 64-500 SZAMOTULY (61) 292 28 21 / 293 21 44 www.vowie.com.pl voviestudio@onet.pl</small>	nazwa projektu: <b>PROJEKT ARCHITEKTONICZNO-BUDOWLANY BUDOWA DWÓCH POMOSTÓW</b>	
	adres: Dobrojewo, gmina Ostroróg, działka: 324 inwestor: Urząd Miasta i Gminy Ostroróg, adres: ul. Wroniecka 14, 64-560 Ostroróg.	
<b>PLAN ZAGOSPODAROWANIA TERENU</b>		
<b>A</b>	architekt : mgr inż. <b>Wiesław Vowie</b> upr. nr 42/PW/94	
	konstruktor : mgr inż. konstr. <b>Małgorzata Galas</b> upr. nr 95/P/99	
	opracowanie techniczne : mgr inż. <b>Marek Gołąb</b>	
	asystent architekta : inż. arch. <b>Justyna Borucka</b>	
skala <b>1:500</b>	Wszelkie prawa zastrzeżone VOWIE STUDIO.PLUS	
		data <b>25.05.2016</b>

### REPRODUKCJA WZBRONIONA

Województwo: wielkopolskie  
 Powiat: szamotulski  
 Nazwa jedn. ewid.: Wronki  
 Identyfikator jedn. ewid.: 302405\_5  
 Nazwa obr. ewid.: OSTRORÓG  
 Identyfikator obr. ewid.: 0504  
 Miejscowość: DOBROJEWO

Działka: 324

KERG: GK.6640.1.831.2016

**GRZEGORZ JANKOWIAK**  
 geodeta uprawnień  
 upraw. nr 17120  
 64-500 Szamotuły, ul. Powstańców Wlkp. 42  
 Tel. 604 797 356

**USŁUGI  
GEODEZYJNO KARTOGRAFICZNE  
GRZEGORZ JANKOWIAK**  
 64-500 Szamotuły, ul. Powstańców Wlkp. 42  
 Tel/Fax. 61 2927092 kom. 604 797 356  
 NIP 787-119-75-04 Regon 634346644

\* Kolorem czerwonym zaznaczono punkty osnowy geodezyjnej, które podlegają ochronie. Zgodnie z art. 48 pkt 3 ustawy z dnia 17 maja 1989 r. Prawo geodezyjne i kartograficzne (Dz.U. z 2010 r., Nr 193, poz. 1287 ze zm.), kto (...) niszczy, uszkadza i przemieszcza znaki geodezyjne (...) podlega karze grzywny".

**PRAWA, OGRANICZENIA I ROSZCZENIA:**  
 Brak służebności gruntowych

- LEGENDA:**
- PROJEKTOWANY POMOST PŁYWAJĄCY
  - ISTNIEJĄCY POMOST DO ROZBIÓRKI
  - WODA
  - POWIERZCHNIA BIOLOGICZNIE CZYNNA

**UWAGA!**  
 \* Przed przystąpieniem do realizacji prac budowlanych należy usunąć kolidujący pomost.

Układ współrzędnych prostokątnych płaskich	2000
Układ wysokości	Kronsztad

Wszelkie trwałe obiekty budowlane podlegają wyczerpieniu przez jednostki wykonawstwa geodezyjnego (Ustawa z dnia 17.05.1989r PRAWO GEODEZYJNE I KARTOGRAFICZNE Art. 27 ust. 2 pkt. 2 DZ.U. z 2010 roku Nr 193 poz. 1287

Poświadczam, że niniejszy dokument został opracowany w wyniku prac geodezyjnych i kartograficznych, których rezultaty zawiera operat techniczny wpisany do ewidencji materiałów państwowego zasobu geodezyjnego i kartograficznego

**STAROSTA POWIATU SZAMOTULSKIEGO**

..... P. 3024.2016.1202 .....  
 (Identyfikator ewidencyjny materiału zasobu-operatu technicznego)

..... 24.05.2016 .....  
 (Data wpisania operatu technicznego do ewidencji materiałów zasobu)

Zup. STAROSTY  
 Imię, nazwisko i podpis osoby reprezentującej organ kierownik PODGIK