

**LEGENDA:**

- Proj. rurociąg tłoczny kanalizacji sanitarnej
- Granice działek ewidencyjnych

Teren objęty wniosek oraz obszar na który inwestycja będzie oddziaływać

**MAPA DO CELÓW PROJEKTOWYCH ark. 19**

Obiekt: *Kanalizacja Gm. Rakoniewice*  
 Gmina: *Rakoniewice*  
 Numer identyfikatora Obrębu:  
 300504\_5.0011- *Jablonna*,  
 300504\_5.0022- *Wioska*,  
 300504\_5.0009- *Gola Narożniki*,  
 300504\_5.0015- *Rakoniewice Wieś*,  
 300504\_4.0001- *Rakoniewice*  
 Numer jednostki ewidencyjnej:  
 300504\_4 - *obszar miejski*  
 300504\_5 - *obszar wiejski*  
 Powiat: *grodziski*  
 Województwo: *wielkopolskie*

Skala: 1 : 500  
 Układ współrzędnych: 2000/15  
 Poziom odniesienia wysokości: *Kronsztadt 86*  
 Id. zgłoszenia: *GK.6640.1032.2016*


Mapa do celów projektowych sporządzono na podstawie:  
 1. Istniejącej mapy zasadniczej w skali 1:1000, układ 1965/4 - sekcje: 422.341.192, 422.341.153, 422.341.201, 422.341.203, 422.341.154, 422.341.202, 422.341.204, 422.342.211, 422.344.062, 422.344.064, 422.344.112, 422.344.221, 422.344.214, 422.344.223, istniejącej mapy zasadniczej, układ lokalny obręb Rakoniewice arkusz: 10-16(10-d), 10-24(6-c3), 10-24(6-c4), 10-24(6-e1), 10-24(6-e2), 10-24(6-e3), 10-24(6-e99), 10-24(6-e100).  
 2. Dane ewidencyjne dotyczące przebiegu granic i działek ewidencyjnych oraz ich numerów zostały przyjęte z analogicznej mapy ewidencyjnej prowadzonej przez PODGiK w Grodzisku Wielkopolskim.

Informacje dodatkowe:  
 I. .... zakres pomiaru.  
 II. Nie wyklucza się istnienia w terenie również uzbrojenia, o którym brak było informacji brzońowych i nie zostało odnalezione w czasie inwentaryzacji geodezyjnej.  
 III. Mapa do celów projektowych została wykonana bez ustalenia obciążeń służebności gruntowych.

Aktualność mapy do celów projektowych na dzień: **27.03.2017**

**13 04 2017**  
 mgr inż. **Piotr Ziński**  
 geodeta uprawniony do wykonywania samodzielnych funkcji w dziedzinie geodezji i kartografii  
 Świadczenie nr 18243  
 Kierownik jednostki wykonawstwa geodezyjnego,  
 Piotr Ziński, nr uprawnień: 18243, zakres: I

**PRO-GEO**  
**Arkadiusz Kozłowski**  
 ul. Działkowa 12, 66-600 Krosno Odrzańskie  
 NIP 926-162-58-38, Regon 363242420  
 tel. 509-508-018  
 BIURO / ADRES DO KORESPONDENCJI  
 ul. Działka 4B/10, 65-181 Zielona Góra  
 Nazwa jednostki wykonawstwa geodezyjnego.

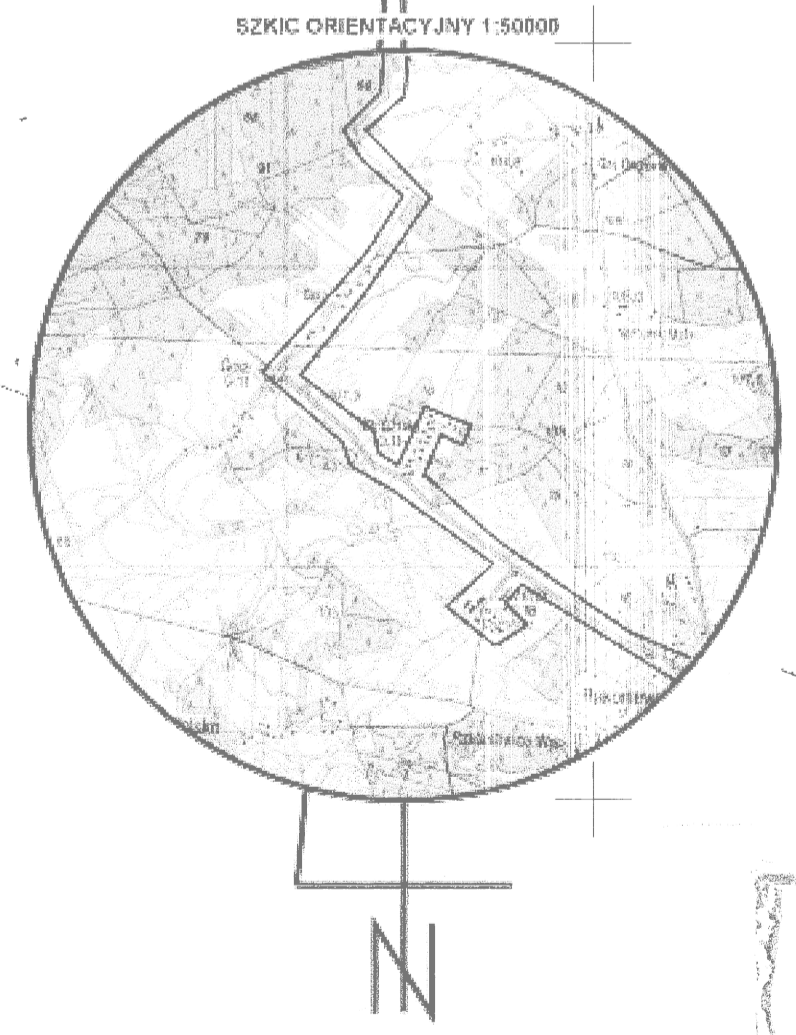

Starosta Grodzki, KI  
 P.3005.2017 - 560  
 (Miejscowość ewidencyjna - z materiału zasobu - operatu technicznego)  
 2017-05-18  
 (Data wpisania operatu technicznego do ewidencji map (zob. załącznik)  
 Krzysztof Orzech  
 Kierownik Urzędu Gminy



ESKO - CONSULTING Sp. z o.o. ul. Sępa 112/36, 53-111 Wrocław BIURO: ul. Sławkiego 19, 65-454 Zielona Góra tel. (89) 431-85-86, fax (89) 431-85-85 e-mail: sekretariat@esko.org.pl			skala <b>1:500</b>
nr rys. <b>M19</b>			
Tytuł rys.: <b>Projekt zagospodarowania terenu (dz. nr 16/1 AM 1 obr. 15 Rakoniewice Wieś 178/5, 203/1 AM 2 obr. 9 Gola Narożniki)</b>	nr rys. <b>M19</b>	data: <b>07.2017</b>	data: <b>07.2017</b>
Projektował: <b>mgr inż. Bożena Baczmańska</b>	Upr.bud. nr 21/2000/Gw do projekt. bez ograniczeń w spec. instalacyjnej	data: <b>07.2017</b>	data: <b>07.2017</b>
Sprawdził: <b>mgr inż. Karol Tarczyński</b>	Upr.bud. nr LBS/0018/POC/12 do projekt. bez ograniczeń w spec. instalacyjnej	data: <b>07.2017</b>	data: <b>07.2017</b>