

MAPA DO CELÓW PROJEKTOWYCH
aktualna pod względem syt.-wys. i uzbrojenia
podziemnego terenu na dzień 27-05-2011
SKALA 1 : 500

Gmina: Skórcz - M 221302_1
Obręb: Skórcz 0001
Działka: 86/4, 1042
Km.: 6.208.25.07.4.4; 6.208.25.07.4.2
KERG: 1023/2011

Opracował: *[Podpis]*
Dnia: 27-04-2011

UWAGA: Nie wyklucza się istnienia urządzeń podziemnych nie zgłoszonych do inwentaryzacji, o których brak jest danych w branżach.


STAROSTWO POWIATOWE w Starogardzie Gd. Wydz. Geod., Kartograf. i Geoinform. Powiat. Obs. Dokum. Geod. - Kartograf. 83-200 Starogard Gdański ul. Sobieskiego 17
W obszarze oznaczonym linią... dokonano aktualizacji treści mapy zasadniczej. Dokumenty z pomiaru uzupełniającego przyjęte do zasobu powiatowego w dniu...
Niniejsza mapa może służyć do celów projektowych. Projektowane obiekty budowlane wymagają pozwolenia na budowę podlegając wryczeniu i linie naliczania powierzchni przez jednostki uprawnione do wykonywania prac geodezyjnych.

właściciel, właściciel, inwestor, są prawnie zobowiązani do ochrony znaków geodezyjnych na terenie inwestycji budowlanej (nieruchomości) (art. 15, 48 § 3 ustawy z dnia 18.05.89r. Dz.U. Nr 30, poz. 163 - Pismo geod. i kartograf.)
Przed przystąpieniem do prac projektowych należy na niniejszy podkład mapy wprowadzić dane techniczne podziemne...
Projektowane i uzgodnione w Zespole...
Wielosław Walaszewski
Inspektor w Zespole Uzgodnienia Dokumentacji Projektowej

ZESPÓŁ UZGADNIANIA DOKUMENTACJI w Starogardzie Gdańskim

W granicach opracowania mapy wniesiono następujące projektowane urządzenia:
1. Sieć kanalizacyjna sanitarna z przyłączami; uzg. nr GG.III.444-1/66/2008. Starogard, Gd. dn. 16.05.2011r. GG.III.6630.2/220/2011

INSPEKTOR w Zespole Uzgodnienia Dokumentacji Projektowej

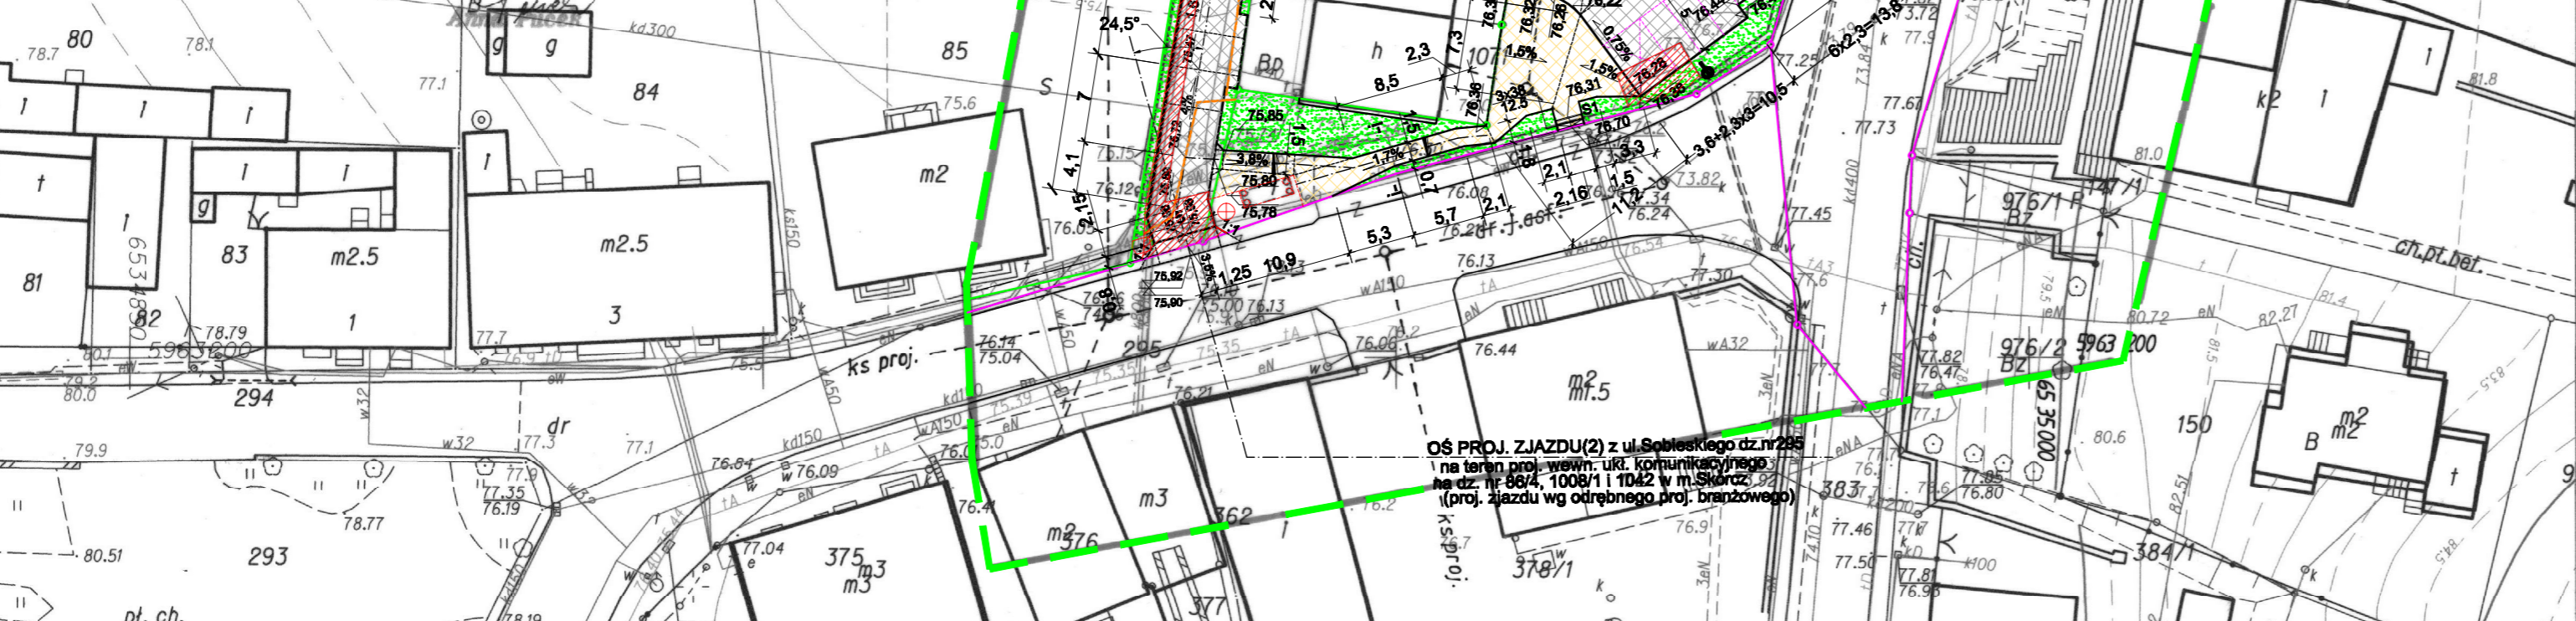


OŚ PROJ. ZJAZDU(2) z ul. Sobieskiego dz.nr 295 na teren proj. wawm. ukł. komunikacyjnego na dz. nr 86/4, 1008/1 i 1042 w m. Skórcz. (proj. zjazdu wg odrębnego proj. branżowego)

PROJEKT ZAGOSPODAROWANIA

- rys. zamienny
1:500

LEGENDA:

- zakres opracowania
- granica dz.nr 1008/1, 1042,86/4 oraz części dz. nr 106 i 295 w Skórczu
- projektowana nawierzchnia z wibroprasowanej kostki betonowej kolor beżowy
- projektowana nawierzchnia z wibroprasowanej kostki betonowej kolor szary
- istniejąca nawierzchnia do rozbiórki
- projektowana naw. bitumiczna
- projektowany krawężnik / krawężnik obniżony
- projektowane obrzeże bet. / obniżone obrzeże betonowe
- rzędne projektowane
- projektowane spadki podłużne
- projektowane spadki poprzeczne
- projektowane odwodnienie
- projektowane schody
- proj. rury dwudzielne typu AROT na kablach infrastruktury podziemnej
- istniejąca studnia artezyska wraz z projektowaną obudową
- projektowana zieleń

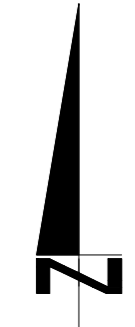

uwaga:
1. Zakres zmian zgodnie z projektem zamiennym architektury
2. Rozpatrywać łącznie z projektem pierwotnym

Firma Wi - BUD mgr inż. Wojciech Wiszniewski 83-200 Starogard Gd ul.Sobieskiego o 15/6			
TEMAT:	Zagospodarowanie przestrzenne byłego placu targowego przy ul. 27 Stycznia w Skórczu (Skórcz -dz.nr 1008/1, 1042 ,86/4 i część dz.nr 106 , 295 obr. Skórcz)		
Projektant:	mgr inż.arch.Alina Putkammer-Jablecka upr bud 6149/GD/04		
Opracował:	mgr inż. Wojciech Wiszniewski upr bud 4019/GD/09		
Sprawdzający:	mgr inż. Tomasz Wiszniewski upr bud POM/123/POK/08		
Treść rysunku:	PROJEKT ZAGOSPODAROWANIA TERENU - rysunek zamienny	branża DROGI	stadium PB
Data:	grudzień 2013r.		skala 1:500 Nr rys. D1/z