

MAPA DO CELÓW PROJEKTOWYCH
aktualna pod względem syt.-wys. i uzbrojenia
podziemnego terenu na dzień 27-05-2011
SKALA 1 : 500

Gmina: Skórcz - M 221302_1
Obwód: Skórcz 0001
Działka: 86/4, 1042
Km.: 6.208.25.07.4.4; 6.208.25.07.4.2
KERG: 1023/2011

Opracował:

Wojciech Wiszniewski
mgr inż. Wojciech Wiszniewski
ul. Sobieskiego 15, 86-400 Skórcz
tel. 71 44 44 44, 71 44 44 44

Dnia: 27-04-2011

UWAGA: Nie wyklucza się istnienia urządzeń podziemnych nie zgłoszonych do inwentaryzacji, o których brak jest danych w branżach.

STAROSTWO POWIATOWE w Starogardzie Gd. Wydz. Geod., Kartograf. i Geomat. Powiat. Obs. Dokum. Geod. - Kartograf. 83-200 Starogard Gdański ul. Wolności 17
W obszarze oznaczonym linią... dokonano aktualizacji treści mapy zasadniczej. Dokumenty z pomiaru uzupełniającego przyjęte do zasobu powiatowego w dniu 27.05.2011 r. i zewidencjonowane pod nr 1023/2011.
Niniejsza mapa może służyć do celów projektowych. Projektowane obiekty budowlane wymagają pozwolenia na budowę podlegając wryczeniu i nie należy ich wykonać przed wydaniem uprawnień do wykonywania prac geodezyjnych.

właściciel, właściciel, inwestor, są prawnie zobowiązani do ochrony znaków geodezyjnych na terenie inwestycji budowlanej (nieruchomości) (art. 15, 48 § 1, 3 ustawy z dnia 18.05.89r. Dz.U. Nr 30, poz. 163 - Pismo geod. i kartograf.)

Przed przystąpieniem do prac projektowych należy na niniejszy podkład mapy wprowadzić urządzenia techniczne podziemne i projektować je i uzgodnić w Zespole Uzgodniania Dokumentacji Projektowej.

KIEROWNIK REFERATU
Inżynier Geod. i Kartograf. Wiesław Walaszewski


ZESPÓŁ UZGADNIANIA DOKUMENTACJI w Starogardzie Gdańskim

PARKING WRAZ Z WEWNĘTRZNYM UKŁADEM KOMUNIKACYJNYM na dz. nr 1008/1, 1042, 86/4 bpr. Skórcz będący przedmiotem odrębnego projektu branżowego

W granicach opracowania mapy wniesiono następujące projektowane urządzenia:


INSPEKTOR w Zespole Uzgodniania Dokumentacji Projektowej

1. Sieć kanalizacyjna z przyłączami; uzg. nr GG.III.444-1/66/2008. Starogard, Gd. dn. 16.05.2011r. GG.III.6630.2/220/2011

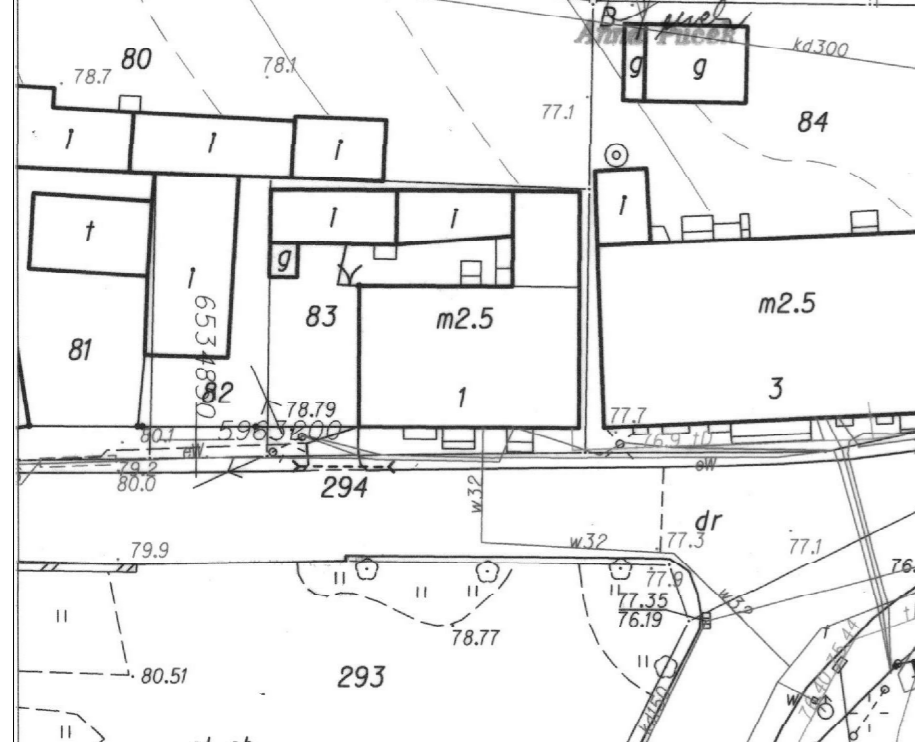

OŚ PROJ. ZJAZDU(2) z ul. Sobieskiego dz.nr 295 na teren proj. wewn. ukl. komunikacyjnego na dz. nr 86/4) 1008/1 i 1042 w m. Skórcz

PROJEKT ZAGOSPODAROWANIA
- rys. zamienny
1:500

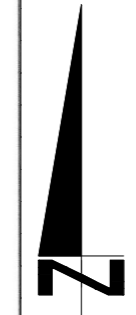

LEGENDA:

- zakres opracowania
- granica pasa drogowego :
a. ul. Sobieskiego dz. nr 295
b. ul. 27 Stycznia dr. woj. nr 222 dz nr 106 obręb Skórcz
- projektowana nawierzchnia z wibroprasowanej kostki betonowej w granicach pasa drogowego - kolor szary
- istniejąca nawierzchnia chodnika - kostka betonowa i polbruk
- istniejąca nawierzchnia bitumiczna
- projektowany krawężnik obniżony
- 76.52 - rzędne projektowane
- 8% - projektowane spadki podłużne i poprzeczne
- istniejące ogrodzenie do likwidacji

Firma WI - BUD mgr inż. Wojciech Wiszniewski 83-200 Starogard Gd ul. Sobieskiego o 15/6				
TEMAT:	Zagospodarowanie przestrzenne byłego placu targowego przy ul. 27 Stycznia w Skórczu - zjazd na ul. Sobieskiego (Skórcz - dz.nr 1008/1, 1042, 86/4 i część dz.nr 106, 295 obr. Skórcz)			
Projektant:	mgr inż. arch. Alina Putkammer-Jablecka upr bud 6149/GD/04			
Opracował:	mgr inż. Wojciech Wiszniewski upr bud 4019/GD/09			
Sprawdzający:	mgr inż. Tomasz Wiszniewski upr bud POM/123/POOK/08			
Treść rysunku:	PROJEKT ZAGOSPODAROWANIA TERENU - rysunek zamienny	branża DROGI	stadium PB	skala 1:500
Data:	grudzień 2013r.			Nr rys. D1/z