

MAPA DO CELÓW PROJEKTOWYCH Skala 1:500


woj. łódzkie
pow. piotrkowski
miasto Sulejów, 101009_4
obręb Nr 4, 0004
działki nr 356/8, 357/1, 357/2, 358, 356/7, 353/1, 356/3, 356/4, 356/5,
356/9, 355, 353/3, 361/1, 361/2, 362, 360/2, 361/3
Plac Straży

1. Układ współrzędnych: "2000/7"
2. Poziom odniesienia: Kronsztadt "60"
3. Opracowano na podstawie mapy sył.-wys. 1:500 s.133.132.062.2; 062.4 oraz pomiaru uzupełniającego wykonanego w maju 2016r.
4. Granice wkreślono zgodnie z ewidencją gruntów.
5. Mapa służy do celów projektowych, aktualna na dzień 02.05.2016r.
6. Urządzenia projektowane sprawdzono w ZUDP
7. Numer zgłoszenia GG-VI.6642.1.898.2016
8. Mapa została wykonana przez firmę geodezyjną "GEOSERWIS" geodetę uprawnionego GGK nr 20031 Tomasza Kuca
9. Mapa została wykonana bez ustalenia obciążen ujawnionych w Księdze Wieczystej
10. Oznaczenie granic obszaru, który był przedmiotem aktualizacji

- ETAPOWANIA INWESTYCJI**
- GRANICE TERENU OBJĘTEGO OPRACOWANIEM
 - PUNKTY GRANICZNE 1-67 OBSZARU ODDZIAŁYWANIA INWESTYCJI ZGODNIE Z ART. 20 UST. 1 PKT. 1G, ART. 3 PKT. 20 ORAZ §13
 - PROJEKTOWANY BUDYNEK USŁUGOWY
 - ZADASZENIE/MIATA PROJEKTOWANEGO BUDYNKU USŁUGOWEGO
 - PROJEKTOWANA KOMUNIKACJA PIEKZA I KOSZOWA
 - PROJEKTOWANE MIEJSCA PARKINGOWE
 - PROJEKTOWANA ILOŚĆ KONDYGNACJI NADZIEMNYCH BUDYNKU
 - PZ PROJEKTOWANY PLAC ZABAW
 - PROJEKTOWANE SCHODY TERENOWE
 - SECI DO LIKWIDACJI
 - PROJEKTOWANE CIĄGI PIEKZE - kostka brukowa betonowa
 - PROJEKTOWANE CIĄGI PIEKZE - kostka granitowa
 - PROJEKTOWANE NAMERZCZONNE GRANITOWE - płyty 50x100cm
 - PROJEKTOWANE NAMERZCZONNE ZMROWE
 - PROJEKTOWANE NAMERZCZONNE POLIURETANOWE
 - PROJEKTOWANE NAMERZCZONNE WODOPRZEPUSZCZALNE
 - PROJEKTOWANE DROGI - nawierzchnia bitumiczna
 - PROJEKTOWANE DROGI - nawierzchnia granitowa
 - PROJEKTOWANE DROGI - nawierzchnia z kostki brukowej betonowej
 - PROJEKTOWANE NAMERZCZONNE GRANITOWE - płyty granitowe 50x100cm rozdzielone jedynym rzędem kostki granitowej 10x10cm
 - DRZEWA DO PRZESADZENIA
 - DRZEWA ISTNIEJĄCE
 - DRZEWA DO USUNIĘCIA
 - DRZEWA PROJEKTOWANE
 - PROJEKTOWANA ZIELEŃ NISKA - TRAWNIKI
 - PROJEKTOWANA ZIELEŃ NISKA - KRZEWY
 - PROJEKTOWANA ZIELEŃ ŚREDNIOWYSOKA - KRZEWY
 - PROJEKTOWANA ZIELEŃ ŚREDNIOWYSOKA - TRAWY OZDOBNE
 - PROJEKTOWANA SIĘĆ WODOCIĄGOWA
 - PROJEKTOWANA SIĘĆ KANALIZACJI DESZCZOWEJ
 - PROJEKTOWANA SIĘĆ KANALIZACJI SANITARNEJ
 - PROJEKTOWANA SIĘĆ ELEKTROENERGETYCZNA (ODRĘBNE OPRACOWANIE)
 - RURNA OCHRONA SIĘCI TELEKOMUNIKACYJNYCH

SECI TELEKOMUNIKACYJNE NALEŻY ZABEZPIECZYĆ RURAMI ODPORNymi ŚMIGIŁYMI W MIEJSCACH:

- 1) WYKONANIA NAMERZCZONNI BITUMICZNYCH
- 2) WYKONANIA NAMERZCZONNI Z PŁYTY GRANITOWYCH
- 3) WYKONANIA NAMERZCZONNI Z KOSTKI LUB GRESU
- 4) W MIEJSCACH SKRZYŻOWANIA Z INNYMI SIĘCIAMI

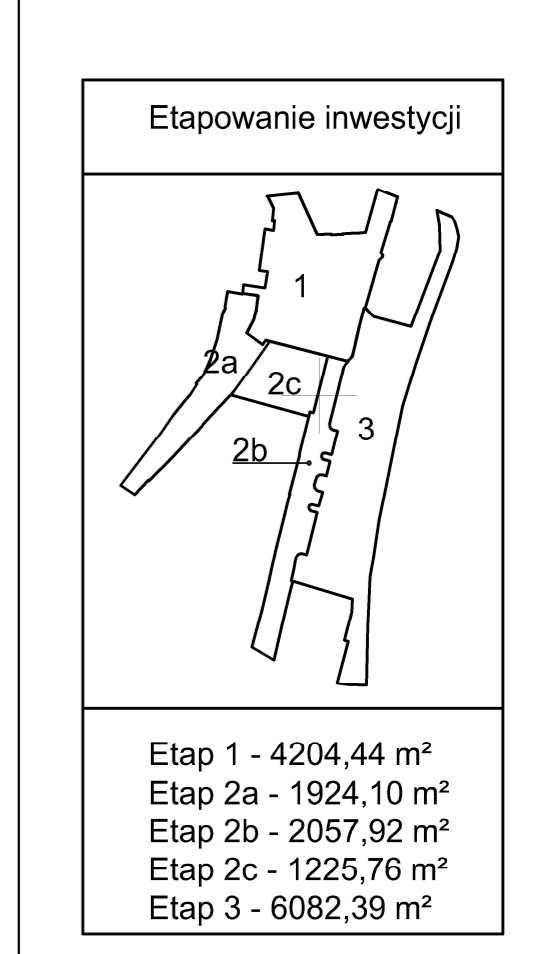

Etap 1 - 4204,44 m²
Etap 2a - 1924,10 m²
Etap 2b - 2057,92 m²
Etap 2c - 1225,76 m²
Etap 3 - 6082,39 m²

Biuro projektowe: pracownia projektowa pawel jablonski		P. Chmielny 1, 43-300 Balice-Suda tel. 31 471 09 10; e-mail: biuro@jablonski.pl kom. 603 306 106; fax. 31 444 48 22	
temat: BUDOWA I PRZEBUDOWA PLACU STRAŻY, ULICY GÓRNEJ I ULICY KRAKOWSKIEJ W RAM ZADANIA INWESTYCYJNEGO "REWITALIZACJA CENTRUM SULEJOWA"			
inwestor: GMINA SULEJÓW 97-330 Sulejów ul. Konecka 42	lokalizacja: 97-330 Sulejów 42, nr 305, 305/3, 310, 356/8, 356/9, 360/2, 360/2.1, 361/1, 361/2, 361/3, 361/99, 361/100	data opracowania: Grudzień 2016r	
temat rysunku: PROJEKT ZAGOSPODAROWANIA TERENU	rysunek nr: Z1	skala: 1:500	
projektant: mgr inż. arch. Bernard Łopacz nr 171/91/OP	sprawdzający: mgr inż. arch. Paweł Kieć nr MPOA/0312009	etap: PB/P	