

**MAPA
SYTUACYJNO-WYSOKOŚCIOWA
DO CELÓW PROJEKTOWYCH**

SKALA 1: 1000

ARK. NR: 242.431.242
242.431.244

OBRĘB: 141307_2.0010 MIĄCZYN DUŻY
GMINA: 141307_2 SZREŃSK

Mapa wykonana przez:

Usługi Geodezyjne sc

06-500 Mława ul. Warszawska 1/8

geodeta mgr inż. Leszek Rynkowski (nr upr. 16953)

Mława dn. 2012-05-29

GEODETA UPRAWNIONY
mgr inż. Leszek Rynkowski
06-500 Mława, ul. Polna 22B
tel. 608 436 382
Nr upr. 16953

KERG: 2149-15/2012

Dz. Zam. 2929/2012

Układ współrzędnych: 65 strefa 2

Układ wysokości : Kronsztadt

Aktualizacji mapy dokonano w obszarze oznaczonym
kolorem zielonym w dniu 2012-05-28.

Zgodnie z rozporządzeniem MSWiA z dnia 09.11.2011r. (Dz. U. 263 poz.1572)

(W sprawie standardów technicznych wykonywania geodezyjnych pomiarów[])

Granice działki przedmiotowej pobrano z PZGiK. Położenie punktów
granicznych spełnia wymaganą dokładność umożliwiającą
lokalizację budynku w odległości 4.0m i bliżej.

Użytki wniesiono zgodnie z mapą ewidencyjną.

**Na podstawie badania Księgi Wieczystej ustalono,
że działka nie jest obciążona służebnością.**

Nie wyklucza się istnienia w terenie innych
nie wykazanych na niniejszej mapie urządzeń
podziemnych, które nie były zgłoszone do
inventaryzacji, lub o których brak jest informacji
w instytucjach branżowych

**UWAGA!
USZCZEGÓLNIENIE LOKALIZACJI
URZĄDZEŃ NA PLACU ZABAW
OKREŚLONO NA MAPIE W SKALI 1:500**

STAROSTWO POWIATOWE w MŁAWIE
Kierownik Powiatowego Ośrodka Dokumentacji Geodezyjnej i Kartograficznej


2012.05.29

2149-15-2-12

29.05.2012

29.05.2012

ZUP. STAROSTY
Marek Kujawa
Kierownik Powiatowego Ośrodka Dokumentacji Geodezyjnej i Kartograficznej w Wydziale Geodezji, Katastru i Gospodarki Nieruchomościami

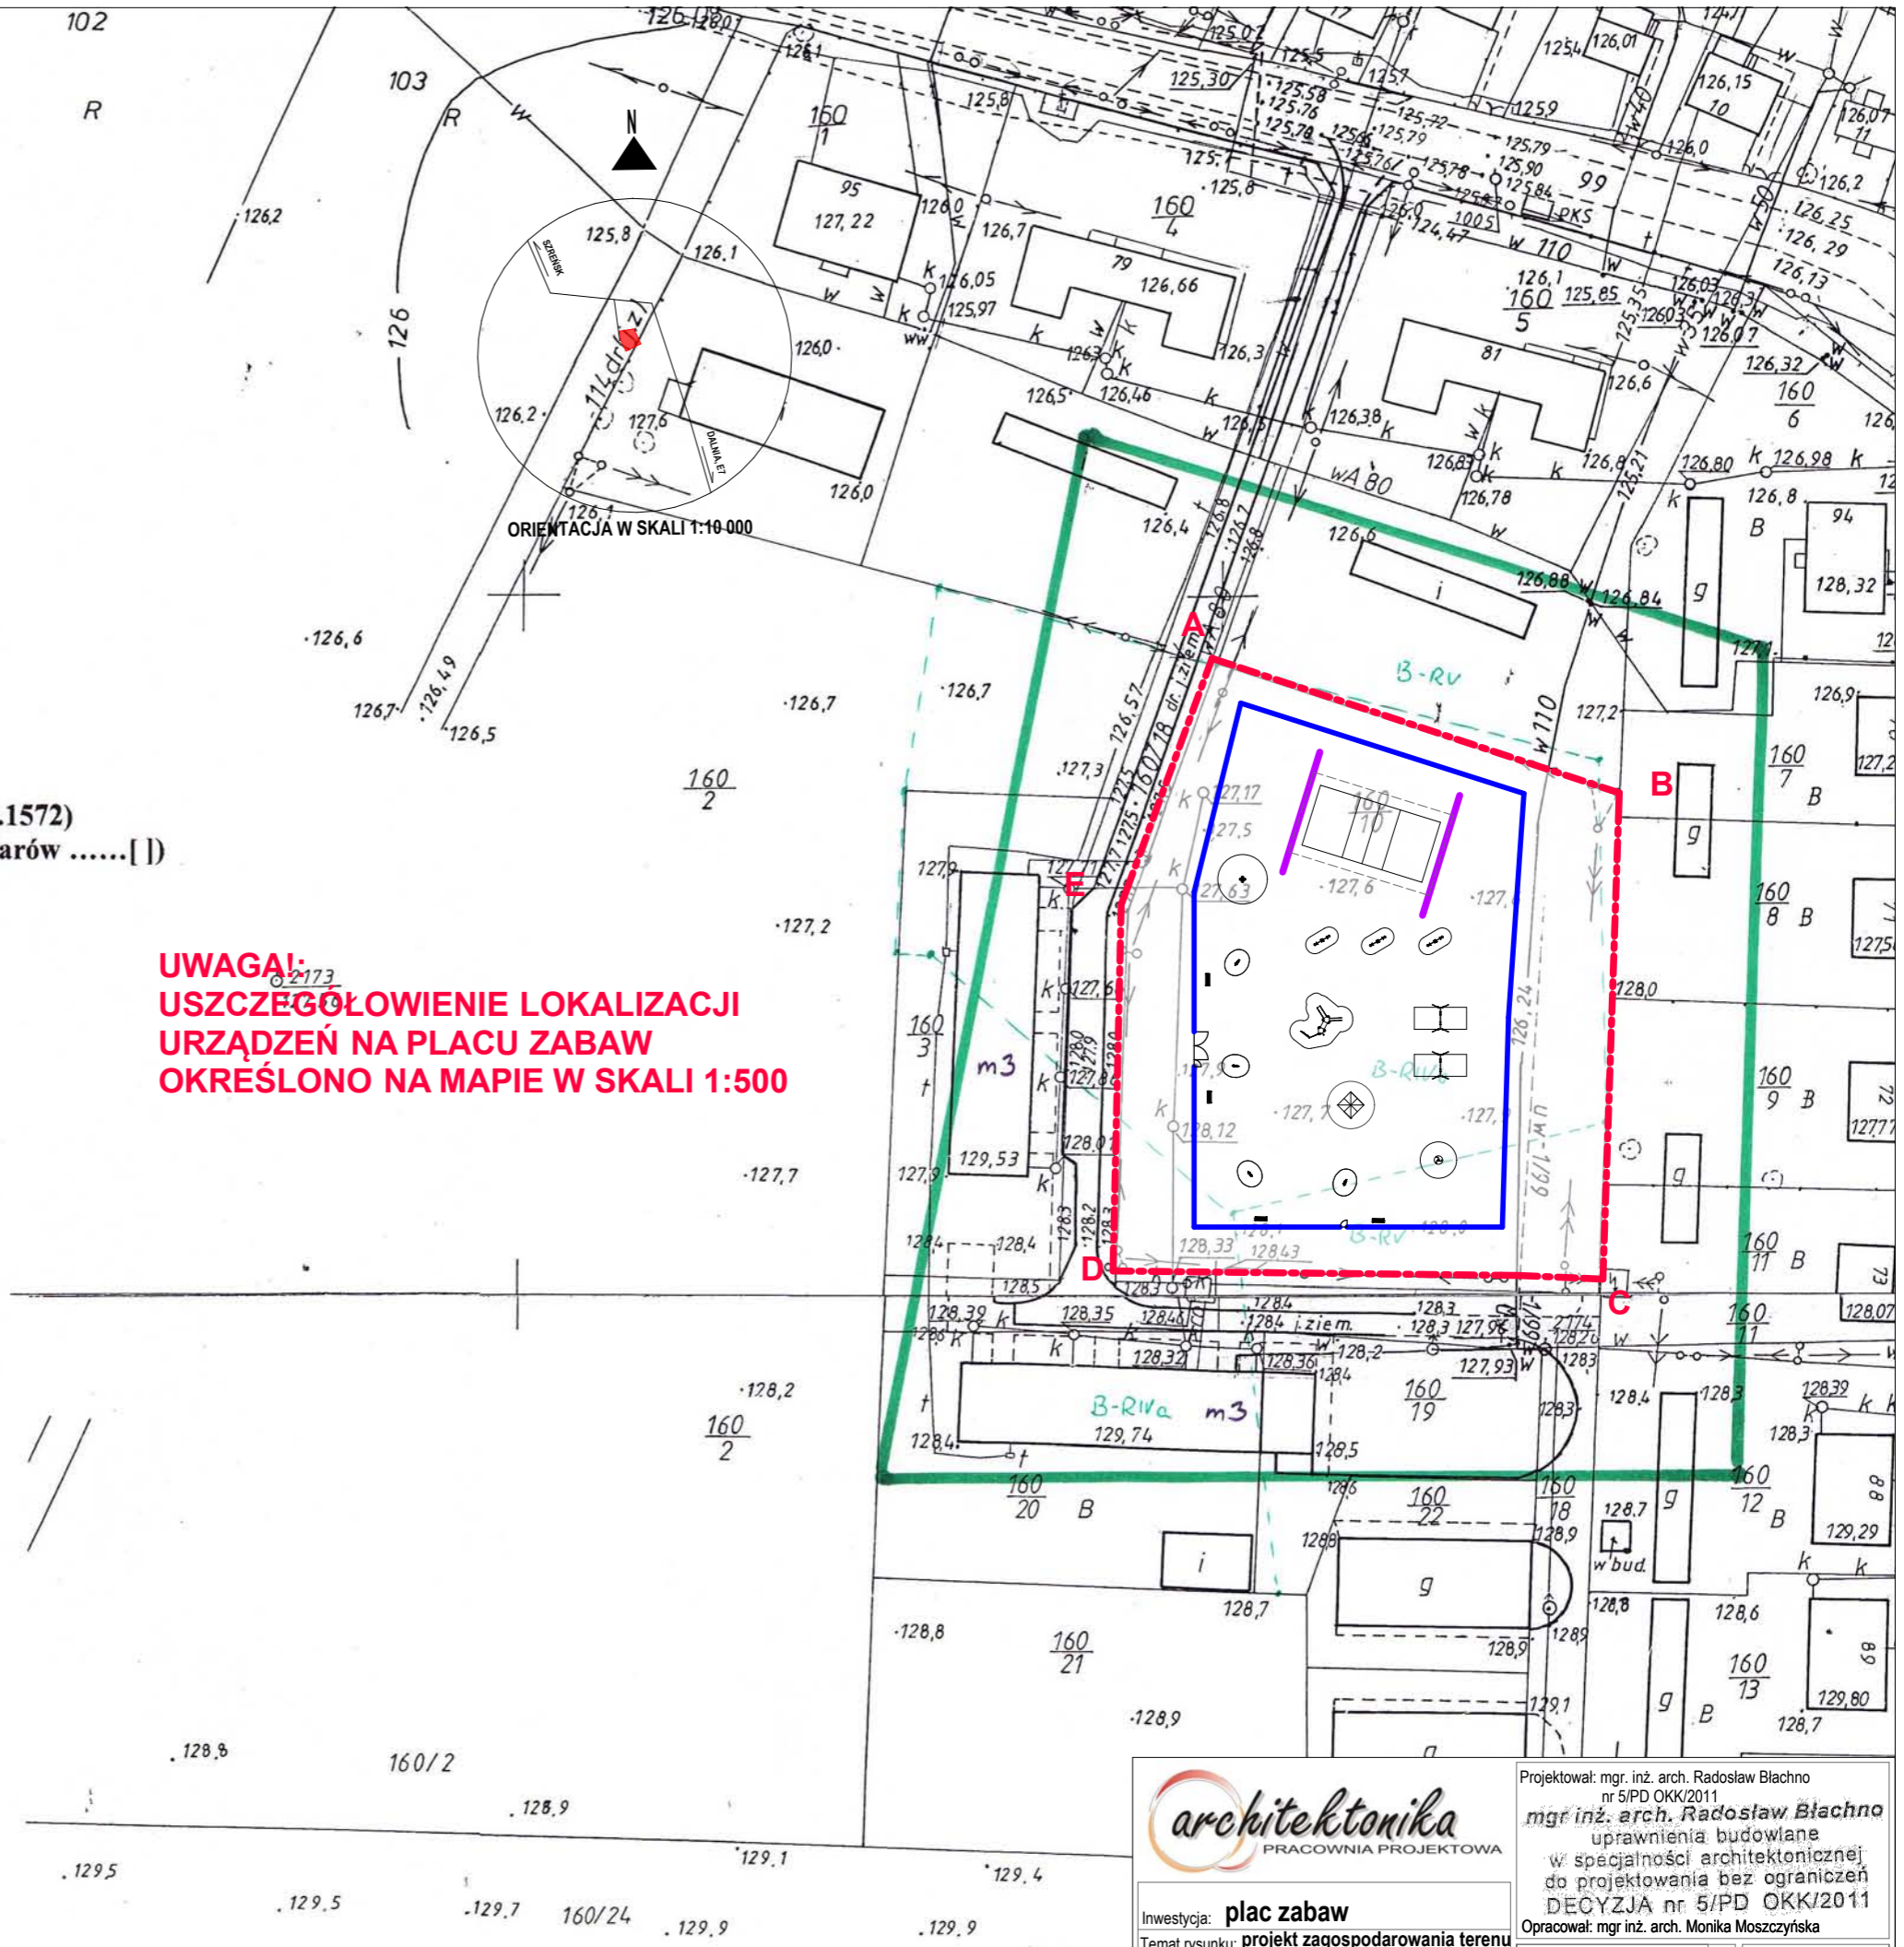

architektonika
PRACOWNIA PROJEKTOWA

Projektował: mgr inż. arch. Radosław Błachno
nr 5/PD OKK/2011
mgr inż. arch. Radosław Błachno
uprawnienia budowlane
w specjalności architektonicznej
do projektowania bez ograniczeń
DECYZJA nr 5/PD OKK/2011
Opracował: mgr inż. arch. Monika Moszczyńska

Investycja: **plac zabaw**
Temat rysunku: **projekt zagospodarowania terenu**
Inwestor: Gmina Szreńsk
Lokalizacja: Miączyn Duży, dz. nr ewid.160/10

faza: proj. budowlany
skala: 1:1000 data: czerwiec 2012

rys. nr **PZT-1**