


Wszelkie obiekty budowlane podlegają wyliczeniu przez jednostkę wykonawstwa geodezyjnego lub osoby fizyczne posiadające zezwolenie na wykonywanie robót geodezyjnych.

Obwód: Słobódka  
Gmina: Szpyłszki  
Nr działki: 30

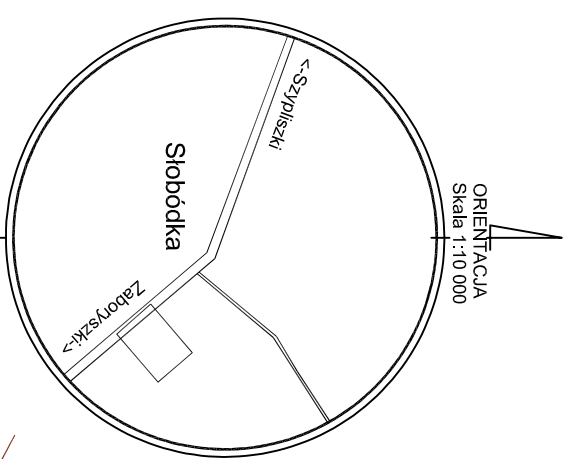


# PROJEKT ZAGOSPODAROWANIA TERENU SKALA 1:500 ODWODNIENIE/RZĘDNE NIWELETY

MAPA SYTUACYJNO-WYSOKOŚCIOWA SKALA 1:500  
(DO CELÓW PROJEKTOWYCH)

LEGENDA :

- Zakres opracowania
- pilkocnywt h=4,0m
- Wejście główne – istniejący wjazd
- 1-1 przekroje normalne
- projektowana nawierzchnia z kostki 6cm – "HOLLAND" – szora
- projektowana nawierzchnia z kostki 6cm "BEHATON" – grawitowa
- projektowana nawierzchnia z kostki 8cm "BEHATON" – szora
- istniejąca nawierzchnia z kostki 6cm "HOLLAND" – szora
- projektowana powierzchnia trawników
- projektowana zielen niska
- krawężnik drogowy
- krawężnik pojazdowy
- obrzeże chodnikowe
- krawężnik do demontażu
- kanalizacja deszczowa

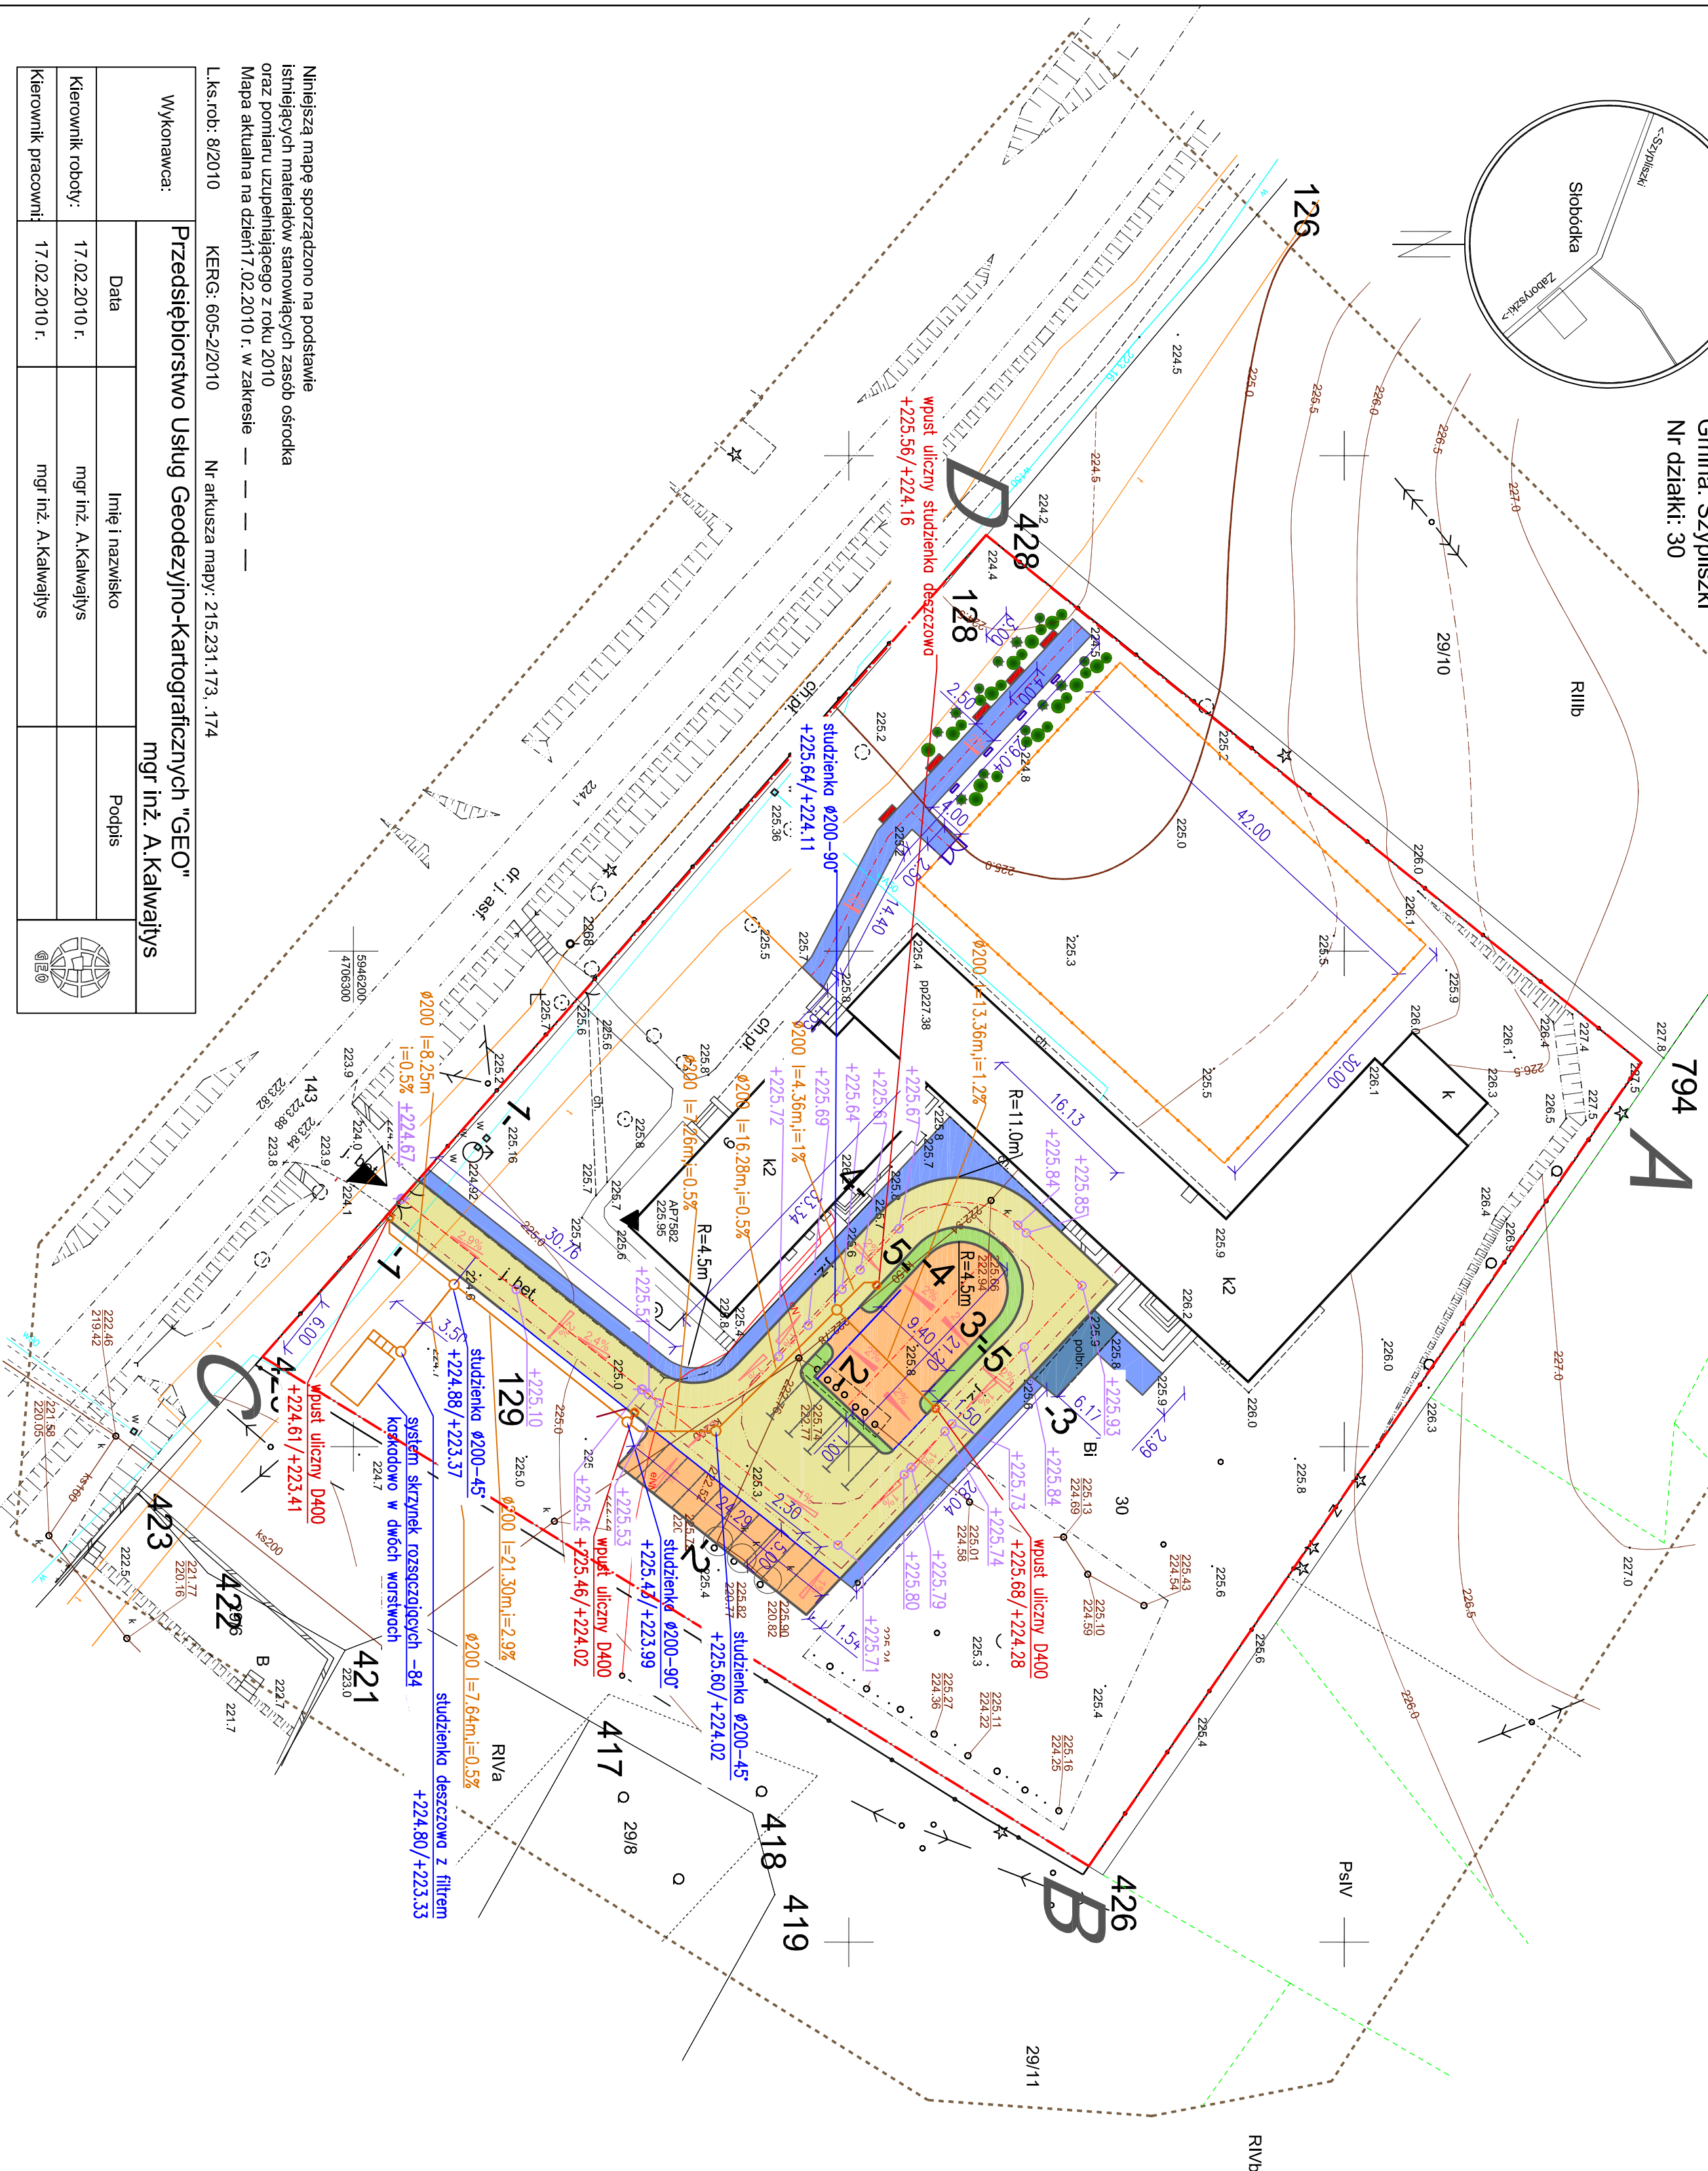

Niniejszą mapę sporządzono na podstawie istniejących materiałów stanowiących zasób ośrodka oraz pomiaru uzupełniającego z roku 2010  
Mapa aktualna na dzień 17.02.2010 r. w zakresie L.k.s.rob.: 8/2010

Nr arkusza mapy: 215.231.173, 174

Wykonawca:	Przedsiębiorstwo Usług Geodezyjno-Kartograficznych "GEO"		mgr inż. A. Kalwaitys
Imię i nazwisko			Podpis
Data	17.02.2010 r.		mgr inż. A. Kalwaitys
Kierownik robót:	17.02.2010 r.		mgr inż. A. Kalwaitys
Kierownik pracowni:	17.02.2010 r.		mgr inż. A. Kalwaitys

Projekt:	REWITALIZACJA TERENÓW PRZYSZKOLNYCH W CENTRUM WSI SŁOBÓDKA
Investor:	Urząd Gminy Szpyłszki, ul. Suwalska 21, 16-411 Szpyłszki
Adres inwestycji:	16-411 Słobódka działka geod. nr30
PROJEKTANT:	Biurowo Usługi Inwestycyjne
mgr inż. ARKADIUSZ PAWŁOWICZ	mgr inż. WIMAM1277ROCKI07
mgr inż. KACEL BRONOWSKI	WAM00077RPOC004
Tytuł rysunku:	ODWODNIENIE/RZĘDNE NIWELETY
Skala: 1:500	Data: 28.06.2010   Rysował: A.P.   Nr rys. 22.