




Nie wyklucza się istnienia w terenie - a nie wykazanych na niniejszej mapie - obiektów budowlanych, urządzeń budowlanych, a także urządzeń podziemnych, nazimianych i naziemnych, które nie były zgłoszone do inwentaryzacji lub o których brak jest informacji w Powiatowym Biurze Dokumentacji Geodezyjnej i Kartograficznej w Kielcach

Zgodnie z art. 18 ustawy z dnia 17.05.1989r. - Prawo geodezyjne i kartograficzne /t.j. Dz. U. 2000r. Nr 130, poz. 1086, ze zm./ rozpowszechnienie, rozprowadzanie oraz reprodukcjonowanie w celu rozpowszechniania i rozprowadzania niniejszej mapy wymaga zezwolenia Starosty .....

Starostwo Powiatowe w Kielcach  
Powiatowy Biuro Dokumentacji Geodezyjnej i Kartograficznej  
w dniu 11.12.2007  
Nr 143.242.162/107

Województwo: **ŚWIĘTOKRZYSKIE**  
Powiat: **KIELECKI**  
Gmina: *Zagnańsk*  
Miejscowość: *Tumlin*  
Skala: **1:1000**  
Nr mapy: *143.242.162/107* ok. nr 43 i 58/12

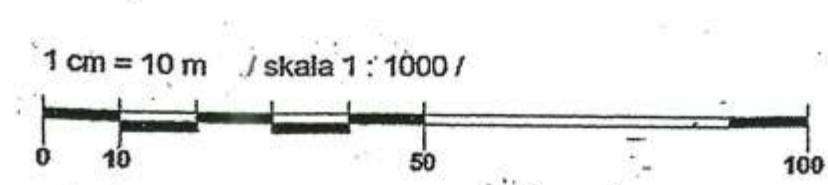

Rysunek zmiany Nr 1 w miejscowym planie zagospodarowania przestrzennego sołectwa Tumlin na terenie gminy Zagnańsk - Skala 1: 1000 - Przeznaczenie i zasady zagospodarowania terenu

ZALĄCZNIK NR 1 DO UCHWAŁY NR 52/2008

RADY GMINY W ZAGNAŃSKU Z DNIA 24 kwietnia 2008 r.

- Objaśnienia:
- Granica obszaru objętego zmianą planu
  - Linie rozgraniczające tereny o różnym przeznaczeniu lub różnych zasadach zagospodarowania
  - Nieprzekraczalna linia zabudowy
  - MN1 Tereny zabudowy mieszkaniowej jednorodzinnej
  - KD-D1 Teren projektowanej drogi dojazdowej

**WYRYS ZE STUDIUM UWARUNKOWAŃ I KIERUNKÓW ZAGOSPODAROWANIA PRZESTRZENNEGO GMINY ZAGNAŃSK**

**OZNACZENIA**

- GRANICA GMINY
- GRANICE TERENÓW OBJĘTYCH USTALENIAMI ZMIANY STUDIUM ZAWARTYMI W CZĘŚCI TEKSTOWEJ (PODZIAŁ NA SOŁECTWA)
- USTALENIA FUNKCJONALNO - PRZESTRZENNE**
- TERENY ZABUDOWY MIESZKANIOWEJ JEDNORODZINNEJ O ZWIĘKSZONEJ INTENSYWNOŚCI
- TERENY ZABUDOWY MIESZKANIOWEJ JEDNORODZINNEJ I ZAGRODOWEJ EKSTENSYWNEJ
- TERENY ZABUDOWY REKREACYJNO-PENSIONATOWEJ Z DOPUSZCZENIEM MIESZKANIOWEJ JEDNORODZINNEJ
- TERENY USŁUG
- TERENY OBSŁUGI SPOTYKU, TURYSTYKI, REKREACJI I WYPOCZYNKU
- TERENY PRZEMYSŁOWE I AKTYWNOŚCI GOSPODARCZEJ
- TERENY URZĄDZEŃ OBSŁUGI TECHNICZNEJ
- TERENY ZABUDOWY LETNISKOWEJ
- TERENY NARAŻONE NA NIEBEZPIECZEŃSTWO POWODZI
- TERENY CMENTARZY WRAZ ZE STREFĄ
- LINIA ELEKTROENERGETYCZNA WRAZ ZE STREFĄ TECHNICZNĄ
- TERENY ZIELENI URZĄDZENI
- TERENY LASÓW O NAJWYŻSZEJ WARTOŚCI EKOLOGICZNEJ
- POZOSTAŁE TERENY LEŚNE
- TERENY PRZEZNACZONE DO ZALESIENIA
- TERENY DOLIN RZECZNYCH WSPÓŁTWORZĄCYCH PODSTAWOWY SYSTEM EKOLOGICZNY - tereny wyłączone z zabudowy
- TERENY POZOSTAŁYCH DOLIN RZECZNYCH - tereny wyłączone z zabudowy
- GRANICA I OBSZAR UŻYTKU EKOLOGICZNEGO
- PROPONOWANY UŻYTEK EKOLOGICZNY
- POMNIKI PRZYRODY OBYWONEJ / NIEOBYWONEJ
- OBIEKTY WYSIĄGające DO REZERWU ZABYTEKÓW WRAZ ZE STREFĄ OCHRONY KONSERWATORSKIEJ
- GRANICE TERENÓW OBJĘTYCH USTALENIAMI ZMIANY STUDIUM ZAWARTYMI W CZĘŚCI TEKSTOWEJ (PODZIAŁ NA SOŁECTWA)

Starostwo Powiatowe w Kielcach  
Powiatowy Biuro Dokumentacji Geodezyjnej i Kartograficznej  
Poświadczam zgodność niniejszej mapy z oryginałem przyjętym do państwowego zasobu geodezyjnego i kartograficznego w dniu *11.12.2007* i zaewidencjonowano pod nr *532/187*  
Kielce, dn. **11 12 2007**  
*Stelmasiński*

**Granica opracowania zmiany planu**