

SZKIC ORIENTACJI

| | |
|------------------------------------|--------------------------|
| Dzn. kanc. zgłoszenia pracy geod.: | GKN.6640.19.2018 |
| Nr roboty wykonawcy: | 3/2018 |
| Nazwa miejscowości: | BAKAŁARZEWO dz. nr 289/1 |
| Identyfikator: | 201201_2 |
| Nazwa: | Bakalarzewo |
| Identyfikator: | 0002 |
| Nazwa: | BAKAŁARZEWO |
| Prostokąt płaskich: | 2000/24 |
| Wysokościowy: | Kronstadt 86 |

Znaczenie granic obszaru opracowania

Znaczenie i informacje o służebnościach runtowych mających wpływ a zagospodarowanie gruntów zlokalizowanych v granicach projektowanej inwestycji: Nie badano


Znaczenie i symbol konturu użytku gruntowego, który nie jest ujawniony w bazie danych widencji gruntów i budynków: Brak

Niniejszą mapę sytuacyjno - wysokościową opracował:
geodeta Marek Zdancewicz
nr uprawnień 8070

GEODETA
Świadectwo Ministra Gospodarki Przestrzennej i Budownictwa Nr 8070
Marek Zdancewicz

Mapa aktualna na dzień: 08.01.2018
Data opracowania mapy: 05.02.2018

USŁUGI GEODEZYJNO-KARTOGRAFICZNE
Marek Zdancewicz
16-400 Suwałki, ul. Kościuszki 71
NIP 844-100-2334 REGON 790123297
tel. 87 566 75 74 kom.606 300 132
geodezja@ugkmz.pl

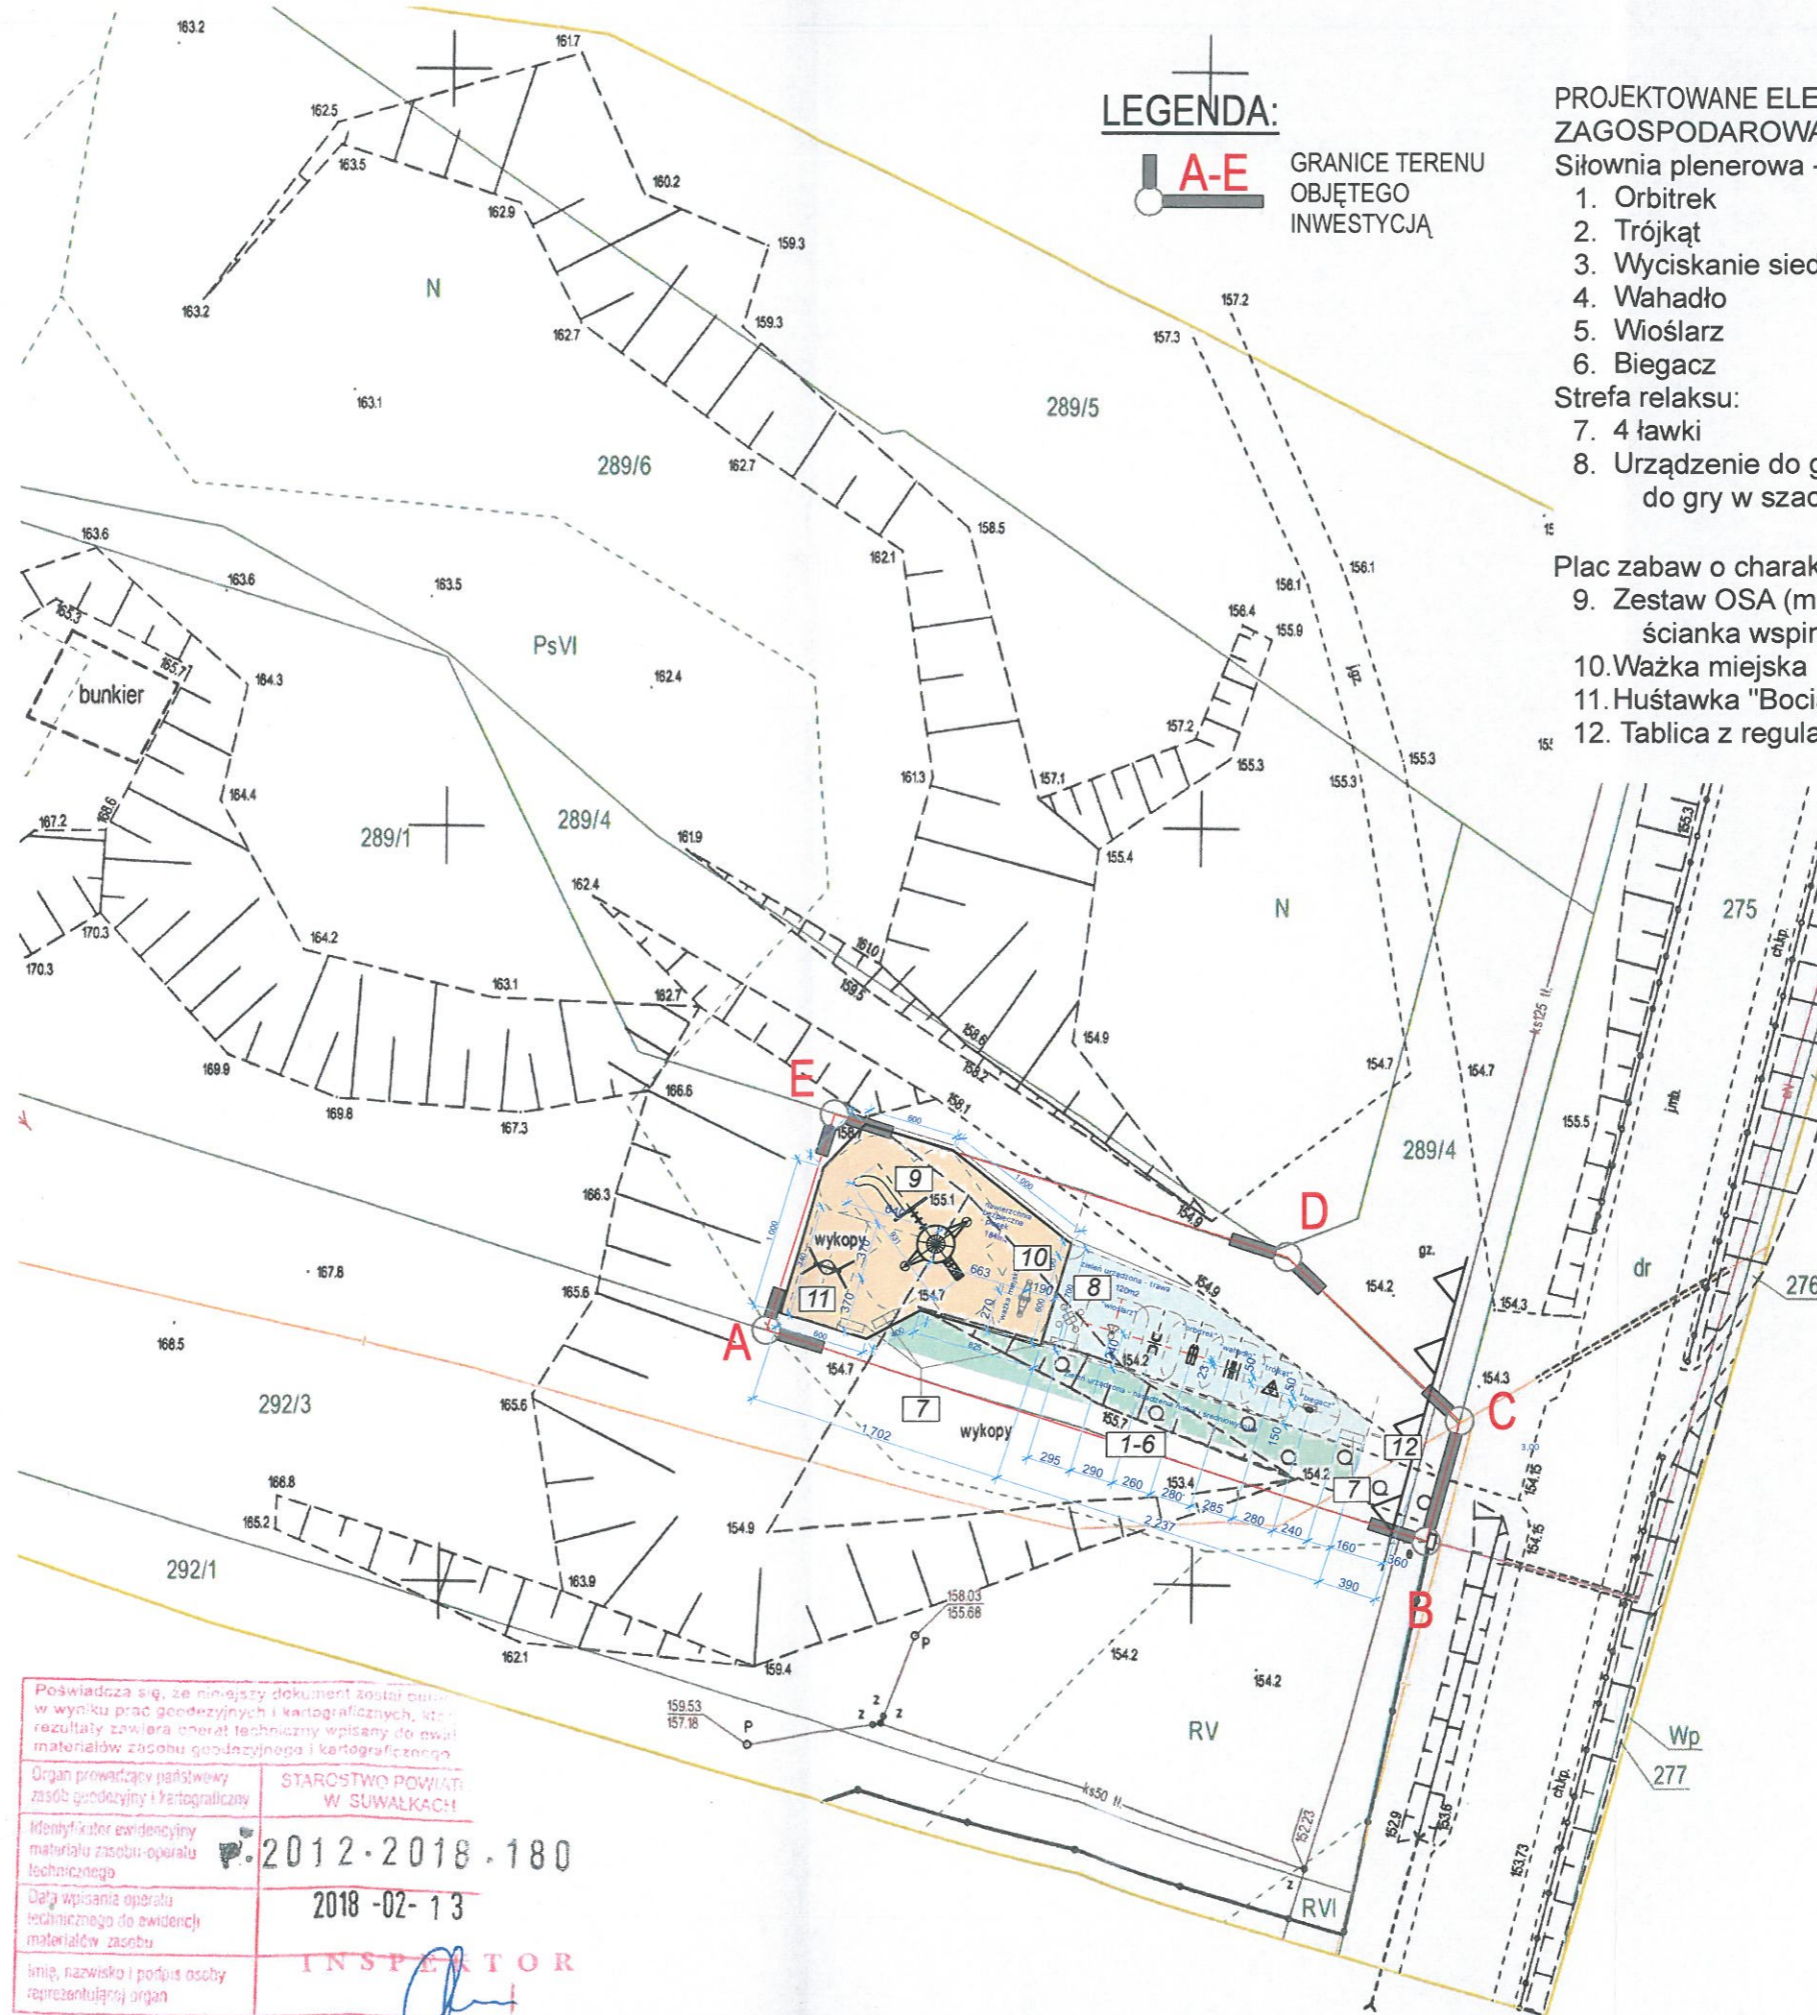

LEGENDA:

A-E GRANICE TERENU
OBJĘTEGO
INWESTYCJĄ

**PROJEKTOWANE ELEMENTY
ZAGOSPODAROWANIA TERENU:**

- Siłownia plenerowa - 6 urządzeń:
1. Orbitrek
 2. Trójkąt
 3. Wyciskanie siedząc
 4. Wahadło
 5. Wioślarz
 6. Biegacz
- Strefa relaksu:
7. 4 ławki
 8. Urządzenie do gier: stół do gry w szachy z 4 siedziskami

- Plac zabaw o charakterze sprawnościowym:
9. Zestaw OSA (m.in. drabinki, siatki, ścianka wspinaczkowa, zjeżdżalnia)
 10. Ważka miejska
 11. Huśtawka "Bocianie gniazdo"
 12. Tablica z regulaminem


nawierzchnia bezpieczna - piasek

nawierzchnia urządzona - trawnik

Za zgodność z oryginałem
mgr inż. arch. Katarzyna Jabłońska

| | |
|---|------------------|
| INWESTOR GMINA BAKAŁARZEWO Ul. Rynek 3, 16-423 Bakalarzewo | |
| TEMAT OPRACOWANIA URZĄDZENIE GMINNEGO PLACU PUBLICZNEGO W RAMACH PROGRAMU OTWARTA STREFA AKTYWNOŚCI (OSA) - REALIZACJA OBIEKTÓW MAŁEJ ARCHITEKTURY | |
| ADRES INWESTYCJI obr. geod. BAKAŁARZEWO nr geod. 289/1 gm. BAKAŁARZEWO, | |
| TEMAT RYSUNKU PROJEKT ZAGOSPODAROWANIA TERENU | |
| PROJEKTANT: ARCHITEKTURA | DATA I PODPIS |
| mgr inż. arch. KATARZYNA JABŁOŃSKA | nr upr. BL/17/02 |
| SKALA | NR RYSUNKU |
| 1:500 | U/1 |
| BRANŻA ARCHITEKTURA | |
| DATA OPRACOWANIA LUTY 2018 | |
| PROJEKT CHRONIONY USTAWĄ O PRAWIE AUTORSKIM | |

| | |
|---|-------------------------------|
| Poświadczam, że niniejszy dokument został opracowany w wyniku prac geodezyjnych i kartograficznych, których rezultaty zawiera operat techniczny wpisany do ewidencji materiałów zasobu geodezyjnego i kartograficznego. | |
| Organ prowadzący państwowy zasób geodezyjny i kartograficzny | STAROSTWO POWIATU W SUWAŁKACH |
| Identyfikator ewidencyjny materiału zasobu operatu technicznego | 2012-2018-180 |
| Data wpisania operatu technicznego do ewidencji materiałów zasobu | 2018-02-13 |
| Imię, nazwisko i podpis osoby reprezentującej organ | INSPEKTOR |

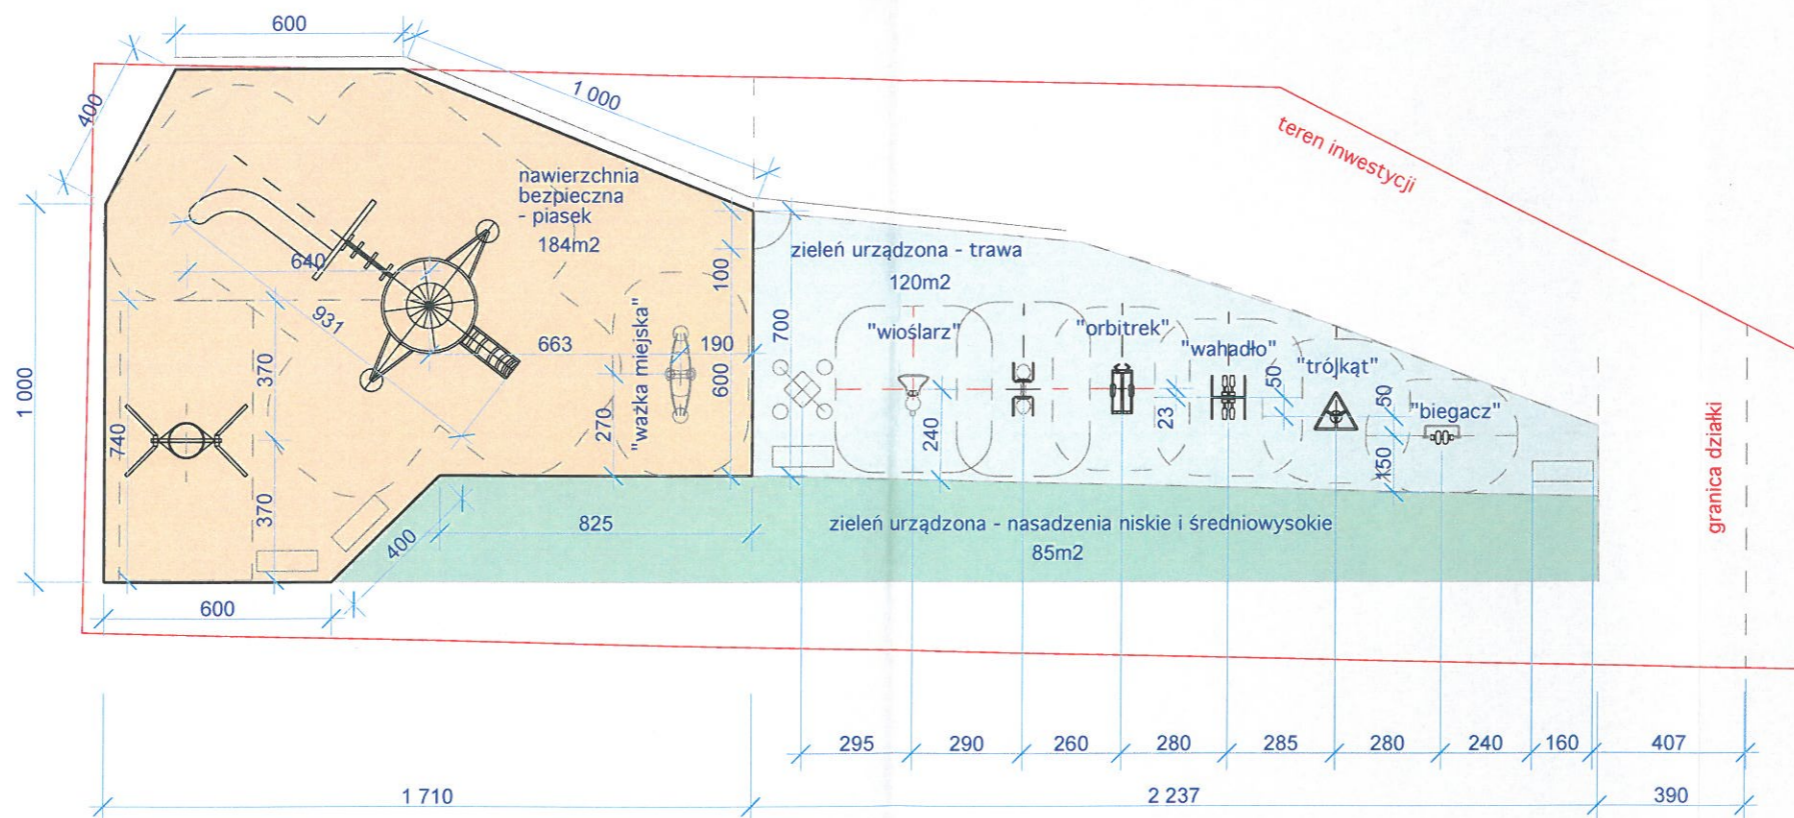

INWESTOR
GMINA BAKAŁARZEWO
 Ul. Rynek 3, 16-423 Bakałarzewo

TEMAT OPRACOWANIA
 URZĄDZENIE GMINNEGO PLACU
 PUBLICZNEGO W RAMACH PROGRAMU
 OTWARTA STREFA AKTYWNOŚCI (OSA)
 - REALIZACJA OBIEKTÓW MAŁEJ
 ARCHITEKTURY

ADRES INWESTYCJI
 obr. geod. BAKAŁARZEWO nr geod. 289/1
 gm. BAKAŁARZEWO,
 TEMAT RYSUNKU

LOKALIZACJA OBIEKTÓW

PROJEKTANT: ARCHITEKTURA
 mgr inż. arch.
 KATARZYNA JABŁOŃSKA
 nr upr. BŁ/17/02

SKALA
 1:200

BRANŻA
ARCHITEKTURA

DATA OPRACOWANIA
 LUTY 2018

PROJEKT CHRONIONY USTAWĄ O PRAWIE AUTORSKIM