


MAPA DO CELÓW PROJEKTOWYCH
SKALA 1:500

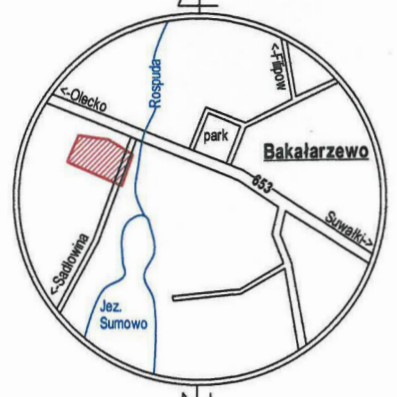

SZKIC ORIENTACJI

Ozn. kanc. zgłoszenia pracy geod.: GKN.6640.738.2018
 Nr roboty wykonawcy: 124/2018
 Nazwa miejscowości: BAKALARZEWO dz. nr 289/6
 Jednostka ewidencyjna: Identyfikator: 201201_2
 Nazwa: Bakalarzewo
 Obręb ewidencyjny: Identyfikator: 0002
 Nazwa: BAKALARZEWO

Układ współrzędnych: Prostokąt płaskich: 2000/24
 Wysokościowy: Kronsztadt 86

Oznaczenie granic obszaru opracowania

Oznaczenie i informacje o służebnościach gruntowych mających wpływ na zagospodarowanie gruntów zlokalizowanych w granicach projektowanej inwestycji: Nie badano

Oznaczenie i symbol konturu użytku gruntowego, który nie jest ujawniony w bazie danych ewidencji gruntów i budynków: Brak

Niniejszą mapę sytuacyjno - wysokościową opracował:
geodeta Marek Zdanczewicz
 nr uprawnień 8070

GEODETA
 Świadczenie Ministra Gospodarki Przestrzennej i Budownictwa Nr 8070
 Marek Zdanczewicz

Mapa aktualna na dzień: 19.06.2018
 Data opracowania mapy: 19.06.2018

USŁUGI GEODEZYJNO-KARTOGRAFICZNE
 Marek Zdanczewicz
 16-400 Suwałki, ul. Kościuszki 71
 NIP 844-100-2334 REGON 790123297
 tel. 87 566 75 74 kom. 606 300 132
 geodezja@ugkmz.pl


Podkreśla się, że niniejszy dokument został opracowany w wyniku prac geodezyjnych i kartograficznych, których rezultatem jest operat techniczny wpisany do ewidencji map i katastrów państwowego zasobu geodezyjnego i kartograficznego.

Organ prowadzący państwowy zasób geodezyjny i kartograficzny: STAROSTWO POWIATOWE W SUWAŁKACH

Identyfikator ewidencyjny materiału zasobu operatu technicznego: 2012-2018-707

Data wpisania operatu technicznego do ewidencji materiałów zasobu: 2018-06-20

Imię, nazwisko i podpis osoby reprezentującej organ: **INSPEKTOR**
 mgr inż. Renata Stankiewicz

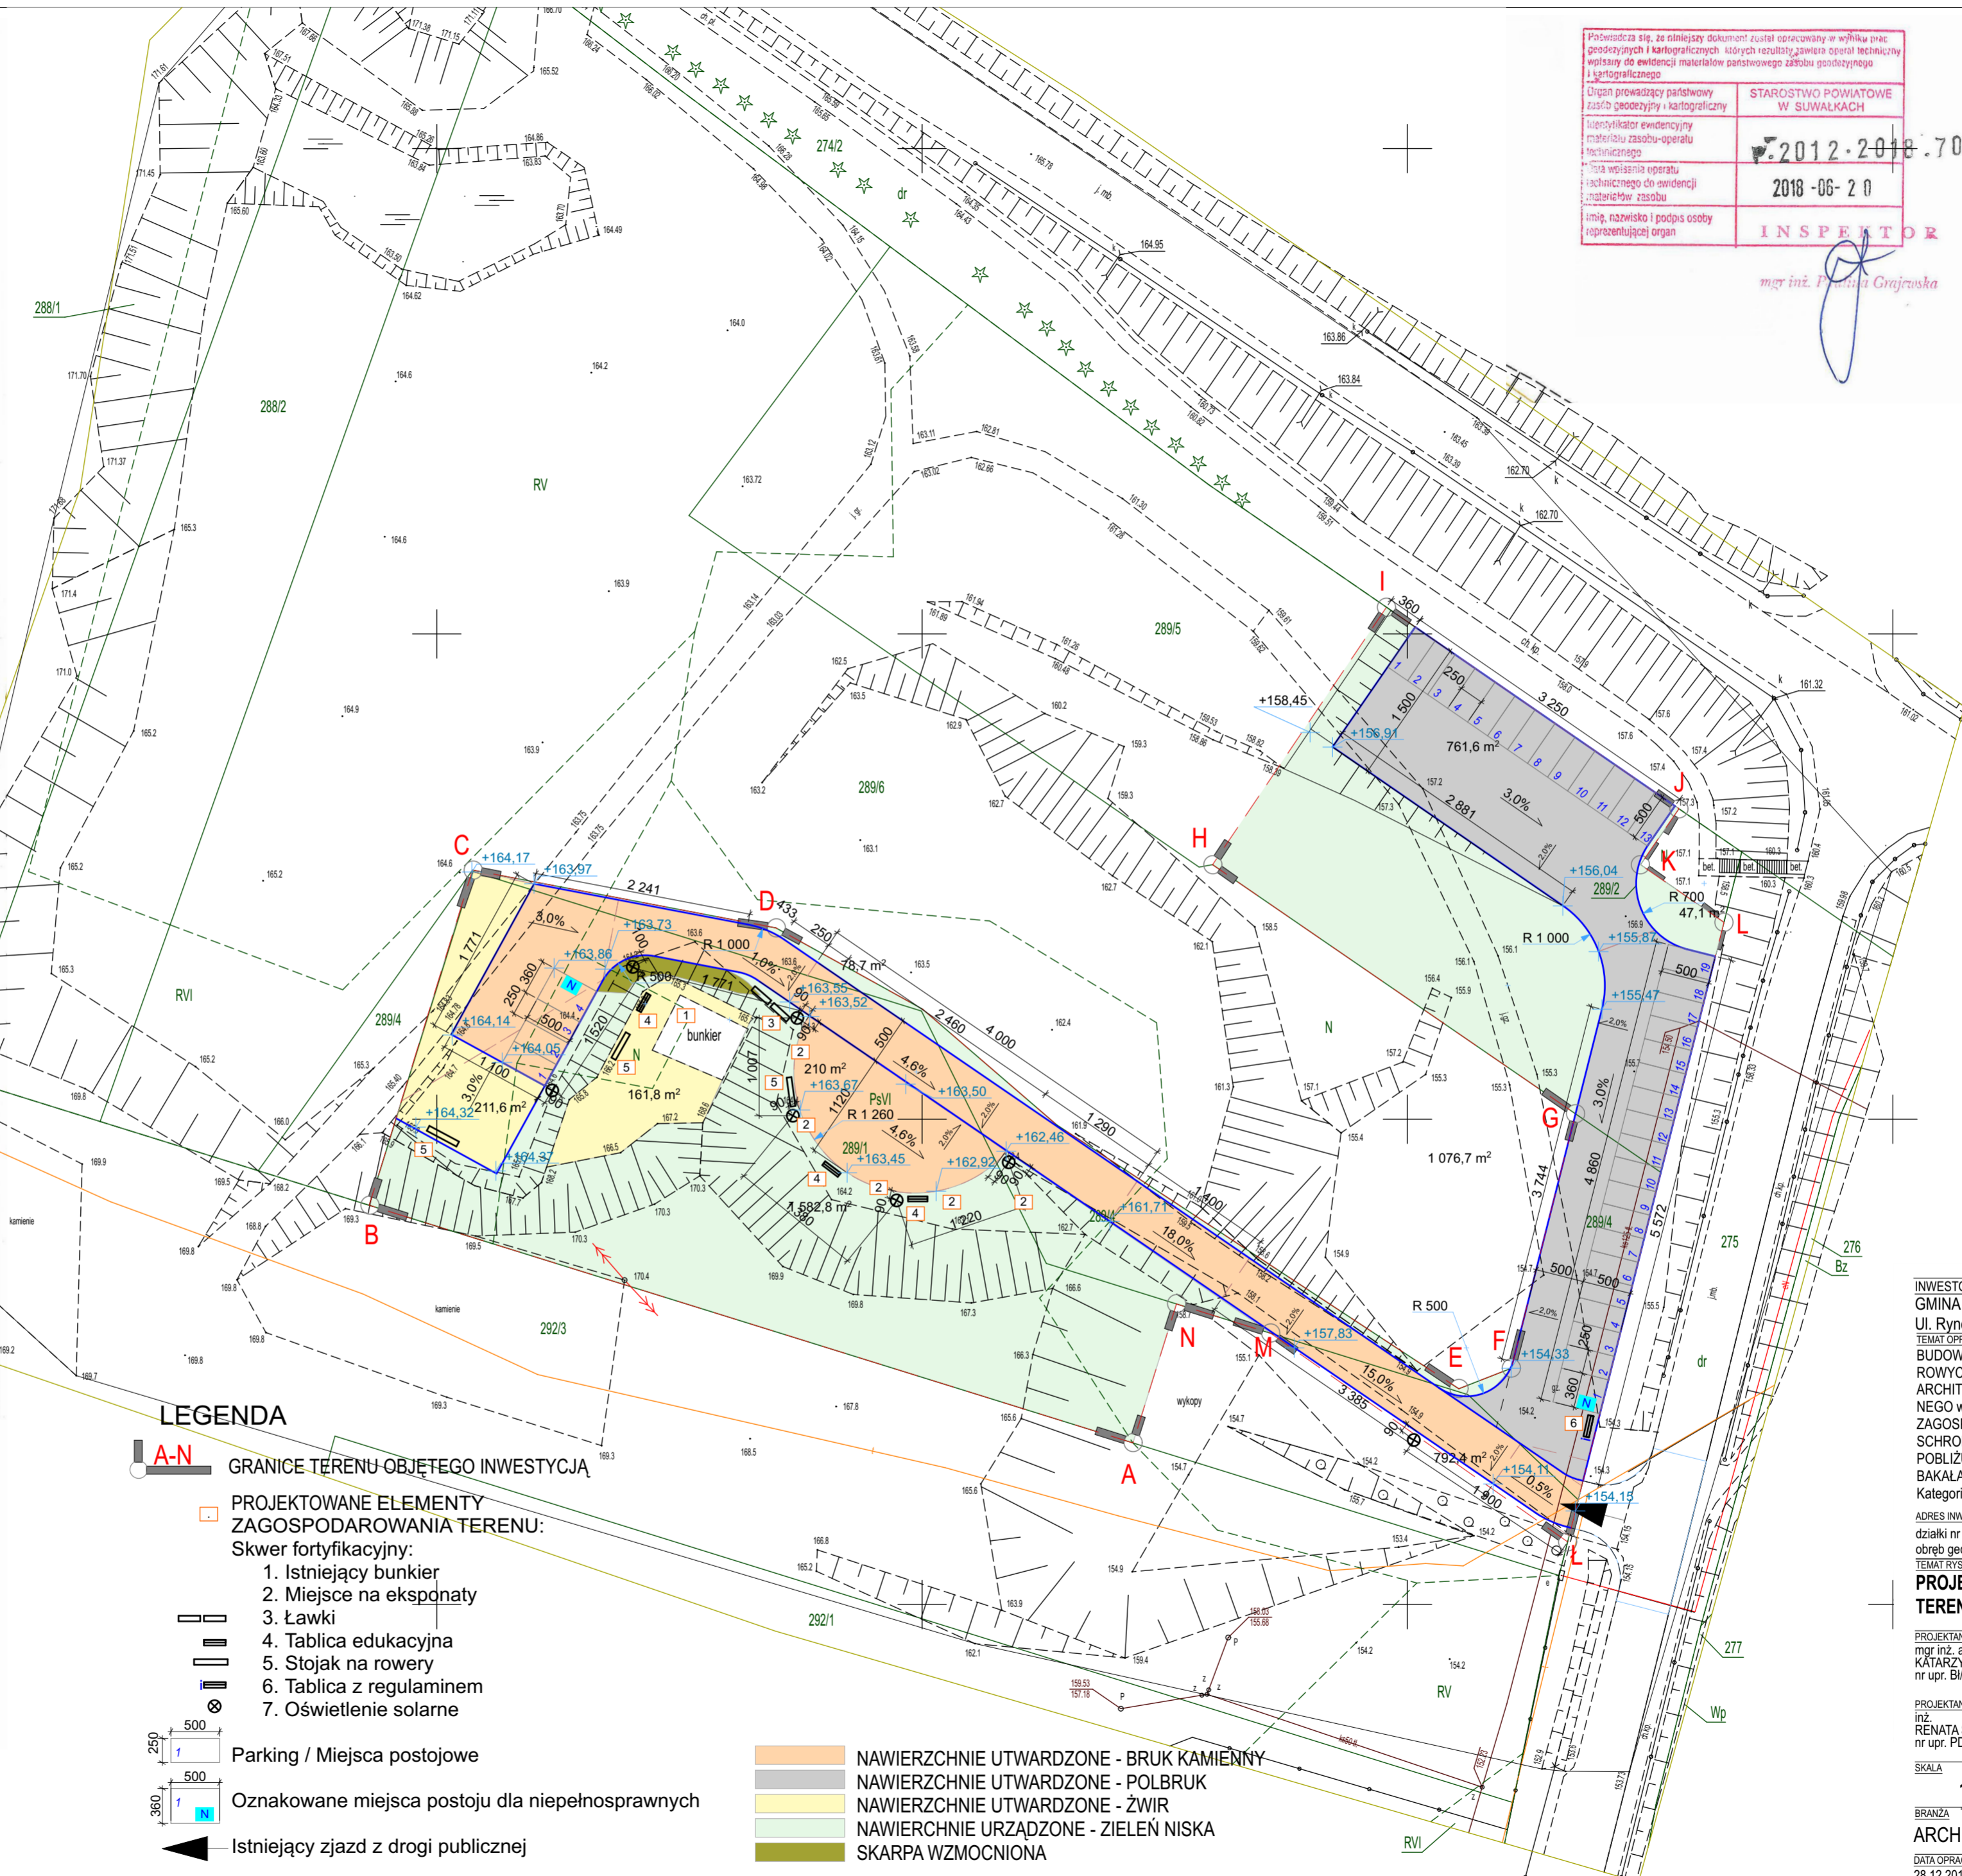

LEGENDA

- A-N** GRANICE TERENU OBJĘTEGO INWESTYCJĄ
- PROJEKTOWANE ELEMENTY ZAGOSPODAROWANIA TERENU:**
 - Skwer fortyfikacyjny:
 1. Istniejący bunkier
 2. Miejsce na ekspozycje
 3. Ławki
 4. Tablica edukacyjna
 5. Stojak na rowery
 6. Tablica z regulaminem
 7. Oświetlenie solarne
 - Parking / Miejsca postojowe
 - Oznakowane miejsca postoju dla niepełnosprawnych
 - Istniejący zjazd z drogi publicznej

- NAWIERZCHNIE UTWARDZONE - BRUK KAMIENNY
- NAWIERZCHNIE UTWARDZONE - POLBRUK
- NAWIERZCHNIE UTWARDZONE - ŻWIR
- NAWIERZCHNIE URZĄDZONE - ZIELEŃ NISKA
- SKARPA WZMOCNIONA

INWESTOR
 GMINA BAKALARZEWO
 Ul. Rynek 3, 16-423 Bakalarzewo

TEMAT OPACOWANIA
 BUDOWA PARKINGU, DRÓG MANEW-
 ROWYCH I ELEMENTÓW MAŁEJ
 ARCHITEKTURY I OŚWIETLENIA SOLAR-
 NEGÓ W RAMACH REALIZACJI INWESTYCJI pn.
 ZAGOSPODAROWANIE TERENU WOKÓŁ
 SCHRONU Z II WOJNY ŚWIATOWEJ W
 POBLIŻU RZEKI ROSPUDY W GMINIE
 BAKALARZEWO
 Kategoria obiektu - XXII i VIII

ADRES INWESTYCJI
 działki nr geod. 289/4, 289/1, 289/5, 289/6
 obręb geodezyjny Bakalarzewo, gm. Bakalarzewo

TEMAT RYSUNKU
**PROJEKT ZAGOSPODAROWANIA
 TERENU**

PROJEKTANT: ARCHITEKTURA DATA I PODPIS
 mgr inż. arch. KATARZYNA JABŁOŃSKA
 nr upr. BI/17/02

PROJEKTANT: BRANŻA DROGOWA
 inż. RENATA STANKIEWICZ
 nr upr. PDL/BD/1423/01

SKALA NR RYSUNKU
1:500 U/1

BRANŻA
ARCHITEKTURA

DATA OPACOWANIA
 28.12.2018 r.

PROJEKT CHRONIONY USTAWĄ O PRAWIE AUTORSKIM