

PROJEKT ZAGOSPODAROWANIA TERENU DLA DZIAŁKI NR. EWID. 170/1
POŁOŻONEJ: msc. Zrecze Chałupczańskie, gm. Chmielnik
pod inwestycję: BUDOWA BUDYNKU ŚWIETLICY WIEJSKIEJ

UWAGI:
 - Granice działek przyjęto z ewidencji gruntów.
 - Granice oznaczone na mapie symbolem: — nie zostały ustalone w terenie i nie spełniają wymagań dokładnościowych określonych w standardach.
 - Nie wyklucza się istnienia w terenie innych nie wykazanych na niniejszej mapie urządzeń podziemnych, które nie były zgłoszone do inwentaryzacji lub o których brak jest informacji w instytucjach branżowych.
 - Mapa zgodna z terenem na dzień 30.11.2016 r.
 - Mapa svt-wys w skali 1:500 wykreślono na podstawie rastrów mapy zasadniczej: sekcja 154.134.023, pomiaru bezpośredniego w terenie, danych numerycznych i danych z operatorów pomiarowych otrzymanych z PODGIK.

OZNACZENIA

ABCD-A- teren objęty opracowaniem dz. nr ewid. 170/1

- ① -PROJEKTOWANY BUDYNEK ŚWIETLICY WIEJSKIEJ
- ② -ISTNIEJĄCY WJAZD NA TEREN INWESTYCJI
- ③ -ISTNIEJĄCE WEJŚCIE NA TEREN INWESTYCJI
- ④ -UTWARDZONY PLAC DO USTAWIENIA KONTENERÓW Z ZAMYKANYMI OTWORAMI WRZUTOWYMI, wym.2,0x2,0m
- ⑤ -2 MIEJSCA POSTOJOWE OGÓLNODOSTĘPNE, wym. 2,3x5,0m
- ⑥ -1 MIEJSCA POSTOJOWE DLA OSÓB NIEPEŁNOSPRAWNYCH, wym. 3,6x5,0m
- ⑦ -PROJEKTOWANY BEZODPŁYWOWY ZBIORNIK NA NIECZYSTOŚCI CIEKŁE O POJ. DO 10M3
- ⑧ -PROJEKTOWANY CIĄG PIESZY O SZER. 2,0m
- ⑨ -PROJEKTOWANY CIĄG JEZDNY O SZER. 3,0m
- ⑩ -PODjazd DLA NIEPEŁNOSPRAWNYCH
- ⑪ -BUDYNEK GOSPODARCZY, MUROWANY W TECHNOLOGII TRADYCYJNEJ NIEPODPIWNICZONY, KĄT NACHYLENIA DACHU 45 STOPNI -PRZEZNACZONY DO ROZBIÓRKI -OPRACOWANIE WG TOMU VI
- ⑫ -BUDYNEK GOSPODARCZY, MUROWANY W TECHNOLOGII TRADYCYJNEJ NIEPODPIWNICZONY, KĄT NACHYLENIA DACHU 45 STOPNI -PRZEZNACZONY DO ROZBIÓRKI -OPRACOWANIE WG TOMU VI

▨ - projektowane utwardzenie z kostki brukowej

▲ - wejście główne do budynku
 ▲ - pozostałe wejścia do budynku

— — — — — Projektowana linia zabudowy
 - - - - - Nieprzekraczalna linia zabudowy

— - - - - -ABCDE-A- Teren inwestycji

ZESTAWIENIE POWIERZCHNI POSZCZEGÓLNYCH CZĘŚCI ZAGOSPODAROWANIA

Wyszczególnienie	Powierzchnia [m ²]
Pow.zabudowy PROJEKTOWANEGO budynku świetlicy wiejskiej, ozn. symb.1	101,00
Pow. całkowita PROJEKTOWANEGO budynku świetlicy wiejskiej (pow.zabudowy+schody zewn., tarasy i pochylnie)	131,00
Pow. projektowanych placów utwardzonych	153,52
Pow. zieleni	1172,33
RAZEM powierzchnia teranu w granicach opracowania ABCD-A	1456,85

Wielkości charakteryzujące:	Obliczenia	Wartość	Parametry wg Decyzji o ustaleniu lokalizacji inwestycji celu publicznego	Spełnienie wymogów
Wskaźnik wielkości pow. nowej zabudowy w stosunku do pow. działki	101,00/1456,85	0,07	min.0,01 max.0,10	warunek spełniony
Powierzchnia biologicznie czynna	(1172,33/1456,85)*100%	80,47%	min.20%	warunek spełniony



MAPA DO CELÓW PROJEKTOWYCH
skala 1:500

Mapę wykonano:
 1. w układzie współrzędnych płaskich prostokątnych "2000/7"
 2. w układzie wysokościowym Kronsztadt 1986

Województwo: świętokrzyskie
 Powiat: kielecki
 Gmina: 260404_5 Chmielnik - obszar wiejski
 Obręb: 260404_5.0025 Zrecze Chałupczańskie
 działka: 170/1
 Kielce, dn. 30.11.2016 r.
 GN-III.6640.8030.2016

PRACOWNIA GEODEZYJNO-INŻYNIERYJNA
„GEOMAT”
 Mateusz Szyszka
 ul. Tumlińska 19
 26-085 Międzyziana Góra
 tel. 667 141 169
 NIP 959-17-51-568, Reg. 260668825

GEODEZJA I INŻYNIERYJNA
inż. Michał Sadłowski
 Nr upr. 21403
 tel. 663 699 418

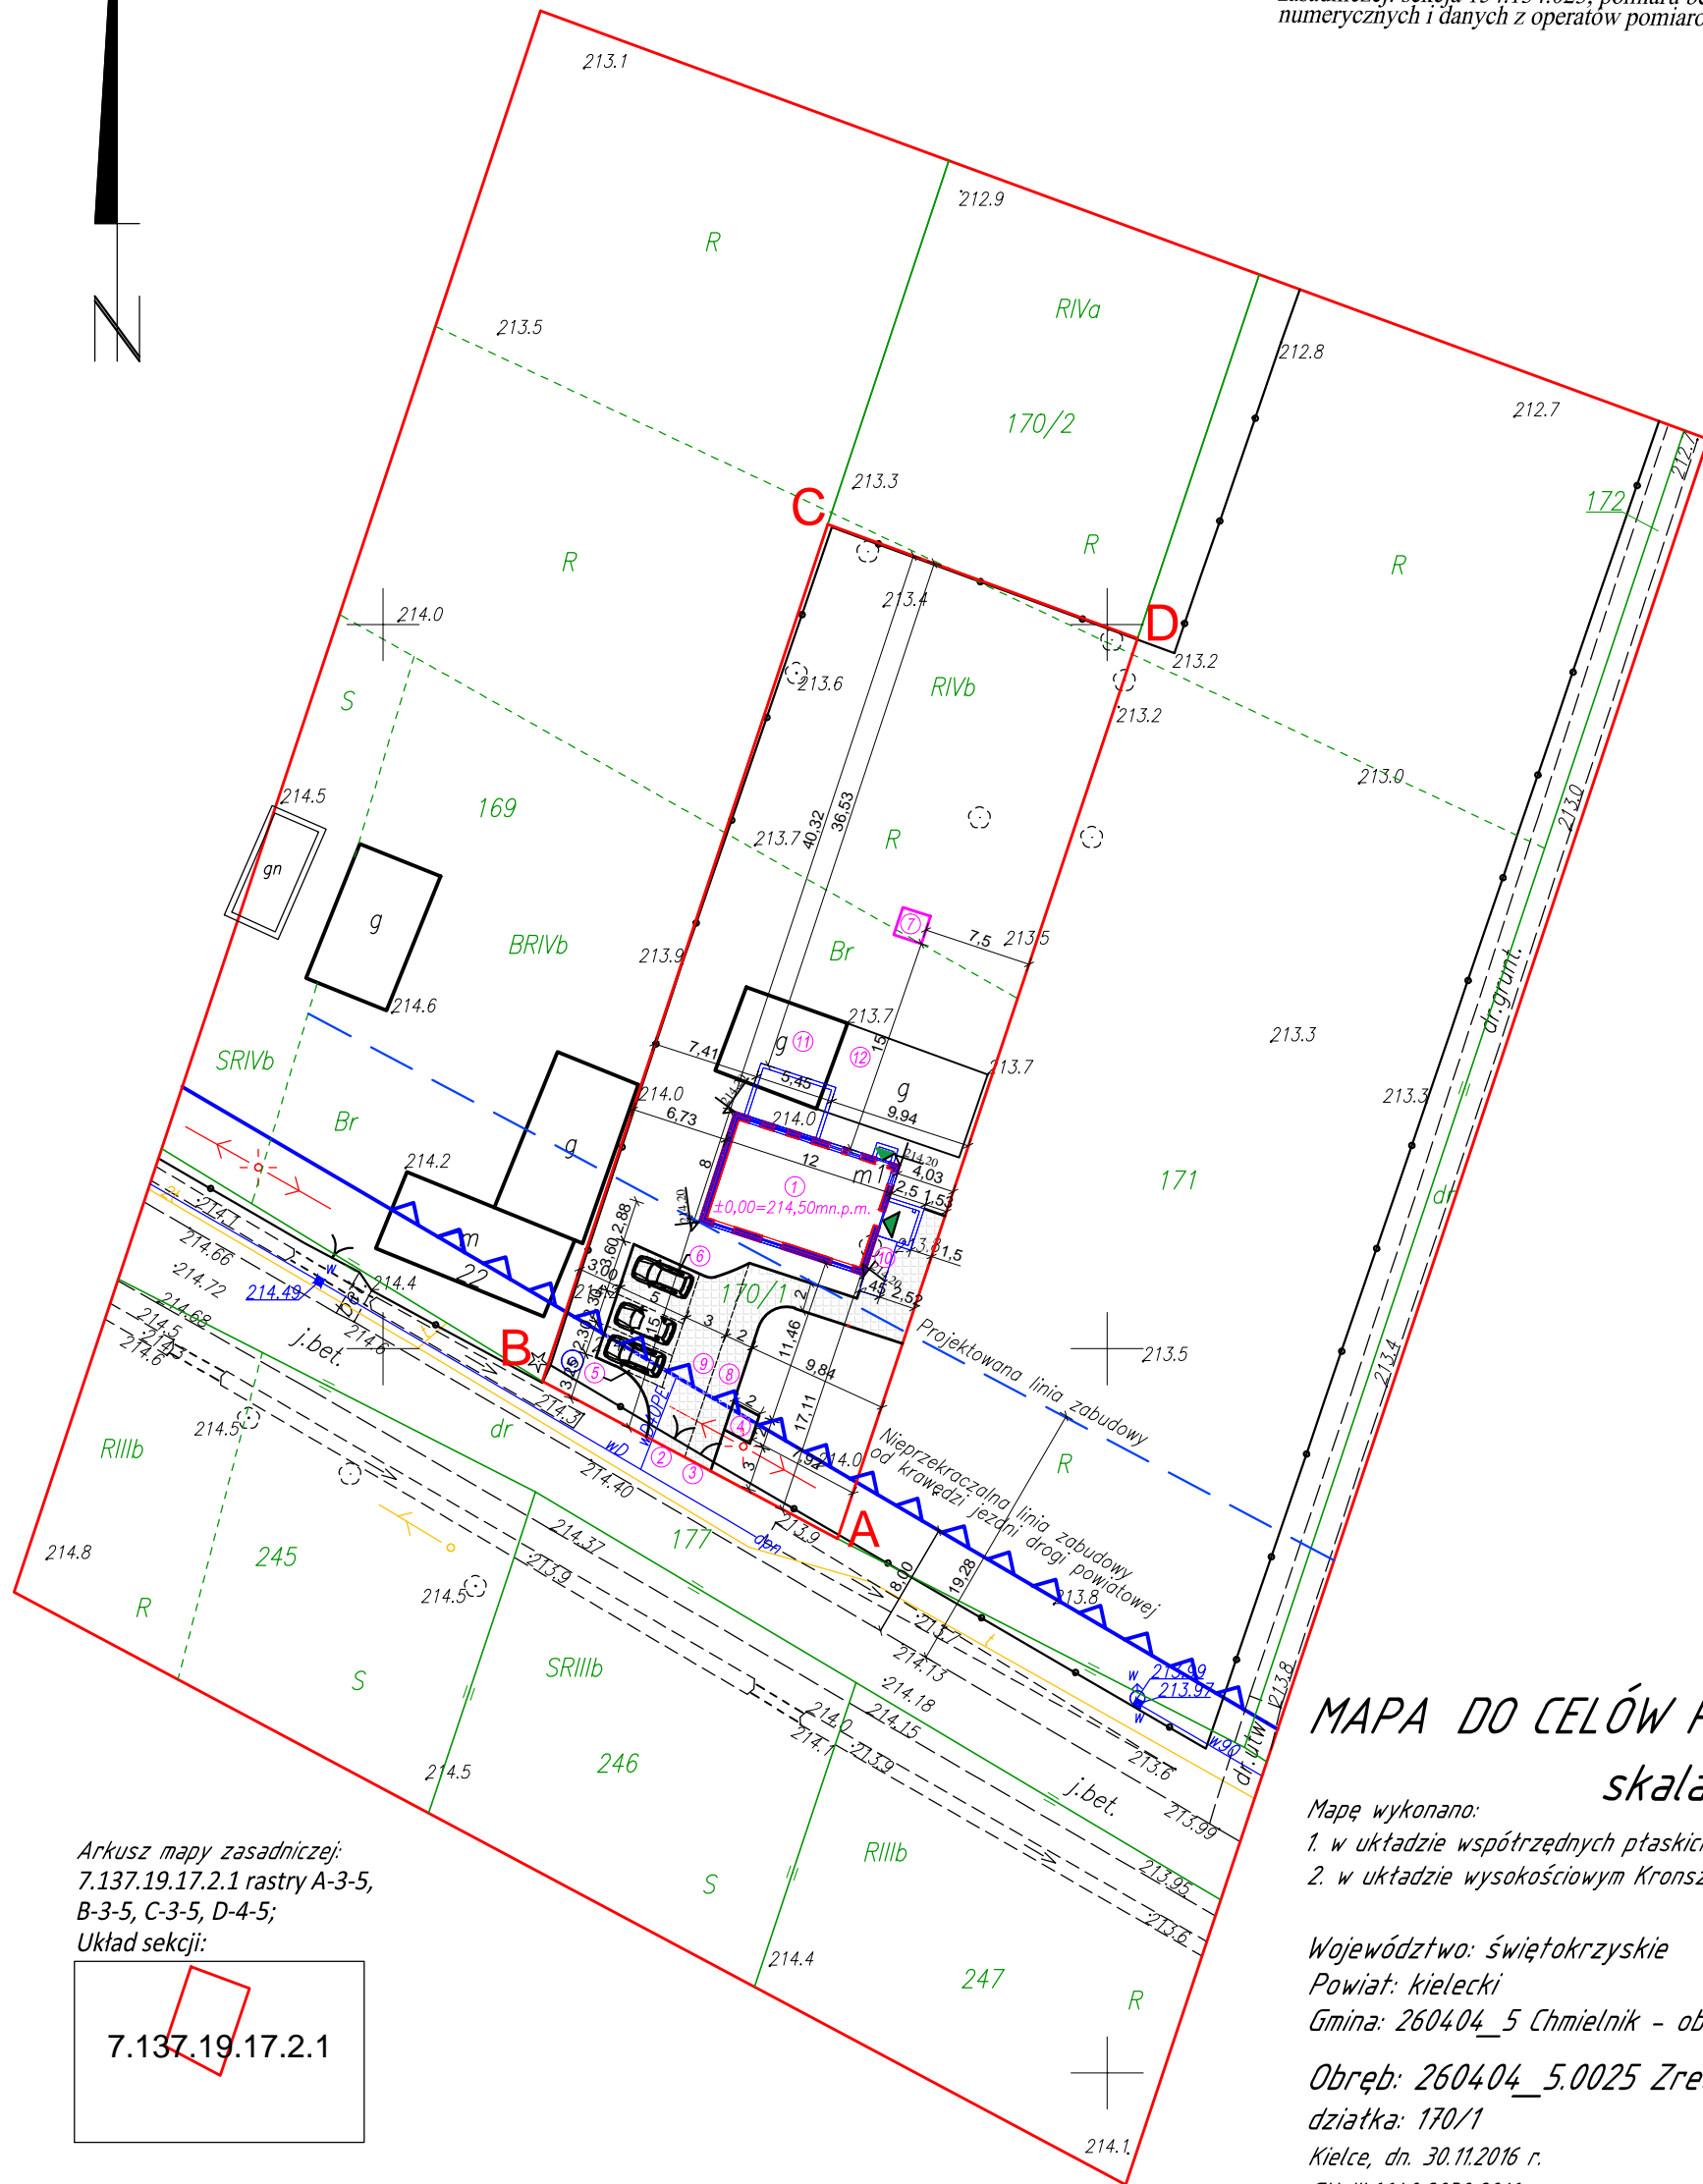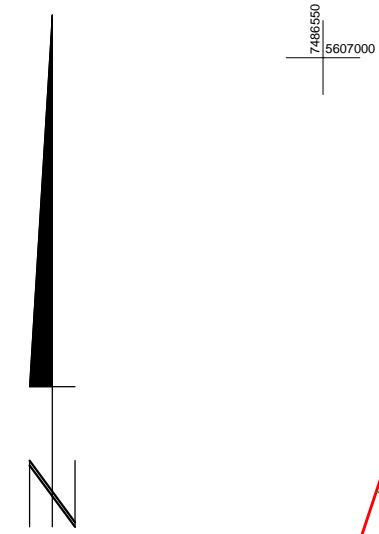

Arkusz mapy zasadniczej:
 7.137.19.17.2.1 rastry A-3-5,
 B-3-5, C-3-5, D-4-5;
 Układ sekcji:

7.137.19.17.2.1

Wzrost tego i innych dokumentów został opracowany w wyniku prac geodezyjnych i kartograficznych, których rezultaty zawiera specjalistyczny system do oceny materiałów państwowego zasobu geodezyjnego i kartograficznego

Organ prowadzący państwową służbę geodezyjną i kartograficzną	STAROSTA KIELECKI
Identyfikator ewidencyjny materiału zasobu - operatu technicznego	P.2604.2016.4382
Data wykonania operatu technicznego dla ewidencji materiałów zasobu	13 SEP 2011
Imię i nazwisko i podpis osoby reprezentującej organ	<i>[Signature]</i>

PROJEKT-TECHNIKA ul. Skibińskiego 13 25-819 Kielce tel. 886 720 094 c-mail: biuro@projekt-technika.pl www.projekt-technika.pl		Numer rysunku: I/ZAG/01	Branża: ZAGOSPODAROWANIE	Skala: 1 : 500
Data opracowania projektu: kwiecień 2017r.		Inwestor: Gmina Chmielnik Plac Kościuszki 7 26-020 Chmielnik		Adres inwestycji: dz. nr ewid. 170/1 msc Zrecze Chałupczańskie obręb 0025 Zrecze Chałupczańskie gm. Chmielnik pow. kielecki
Funkcja:	Imię i nazwisko:	Nr upr.	Podpis:	Rodzaj projektu: BUDOWA BUDYNKU MIESZKALNEGO JEDNORODZINNEGO
Projektował:	mgr inż. arch. Paweł Czarniecki	171/SWOK/2013		Temat: Zagospodarowanie terenu
Sprawdził:	mgr inż. arch. Karol Sitarski	182/SWOK/2014		
Opracował:	mgr inż. Agnieszka Ołubek mgr inż. Emilia Gomula			