




- LEGENDA:**
- 1 - projektowana sala gimnastyczna z łącznikiem i zapleczem
  - 2 - istniejący budynek Szkoły
  - 3 - istniejący budynek mieszkalny
  - 4 - istniejący budynek gospodarczy
  - - granica terenu inwestycji
  - - nieprzekraczalna linia zabudowy
  - - granice działek
  - A,B,C,D,E,F,G,H,I,J,K,L - zakres opracowania = obszar oddziaływania
  - - projektowana droga oraz miejsca parkingowe
  - - projektowane chodniki z kostki betonowej gr. 6cm
  - - projektowane tereny zielone
  - - istniejące tereny zielone
  - - podesty i pochylone zewnętrzne
  - - opaska żwirowa
  - - istniejący hydrant nadziemny
  - - istniejąca brama
  - - istniejąca furka
  - ± 0,00 = 247,9 m.n.p.m.
  - ▲ - rzędna posadzki sali gimnastycznej
  - ▲ - wejście do budynku
  - P - miejsce parkingowe
  - P - miejsce parkingowe dla osób niepełnosprawnych
  - - oświetlenie zewnętrzne
  - - sieć kanalizacji sanitarnej
  - - sieć elektroenergetyczna
  - - sieć wodociągowa
  - - sieć gazowa
  - - sieć kanalizacji sanitarnej do przełotzenia
  - - sieć elektroenergetyczna do przełotzenia
  - - sieć wodociągowa do przełotzenia

**BILANS TERENU**

Opis	pow. [m <sup>2</sup> ]
1. PROJEKTOWANY BUDYNEK SALI GIMNASTYCZNEJ Z ŁĄCZNIKIEM SPOJNO-TECHNICZNYM I ŁĄCZNIKIEM	1068,43
2. ISTNIEJĄCY BUDYNEK SZKOŁY	2362,00
3. ISTNIEJĄCY BUDYNEK	69,00
4. ISTNIEJĄCY BUDYNEK	36,00
<b>POWIERZCHNIA ISTNIEJĄCYCH NAWIERZCHNI UTWARDZONYCH</b>	<b>5176,32</b>
PROJEKTOWANE POWIERZCHNIE UTWARDZONE (w tym drogi, chodniki, podesty zewnętrzne i podjazdy)	679,63
POWIERZCHNIA BIOLOGICZNIE CZYNNA (po rozbudowie)	3565,62
WSKĄZNIK POWIERZCHNI BIOLOGICZNEJ CZYNNEJ	27,52%
<b>POWIERZCHNIA TERENU:</b>	
- działka nr 971	- 11992,00 m <sup>2</sup>
- działka nr 981/2	- 378,00 m <sup>2</sup>
- działka nr 981/5	- 380,00 m <sup>2</sup>
- działka nr 981/7	- 207,00 m <sup>2</sup>
<b>RAZEM:</b>	<b>12957,00</b>

potwierdzam zgodność z oryginałem mapy do celów projektowych  
mgr inż. arch. Dariusz Chwielarski

Podpisuje się, że niniejszy dokument został opracowany w sposób zgodny z zasadami i historią geodezyjną, których rezultaty zawierał operat techniczny wykonany w oparciu o materiały państwowego zasobu geodezyjnego i kartograficzny	
Organ prowadzący państwowy zasób geodezyjny i kartograficzny	<b>STAROSTA KIELECKI</b>
Identyfikator ewidencyjny materiału zasobu - operatu technicznego	<b>P.2604.2017.1695</b>
Data wykonania operatu technicznego do ewidencji materiałów zasobu	<b>19 MAJ 2017</b>
Imię, nazwisko i podpis osoby reprezentującej organ	<b>INSPIRATOR</b>

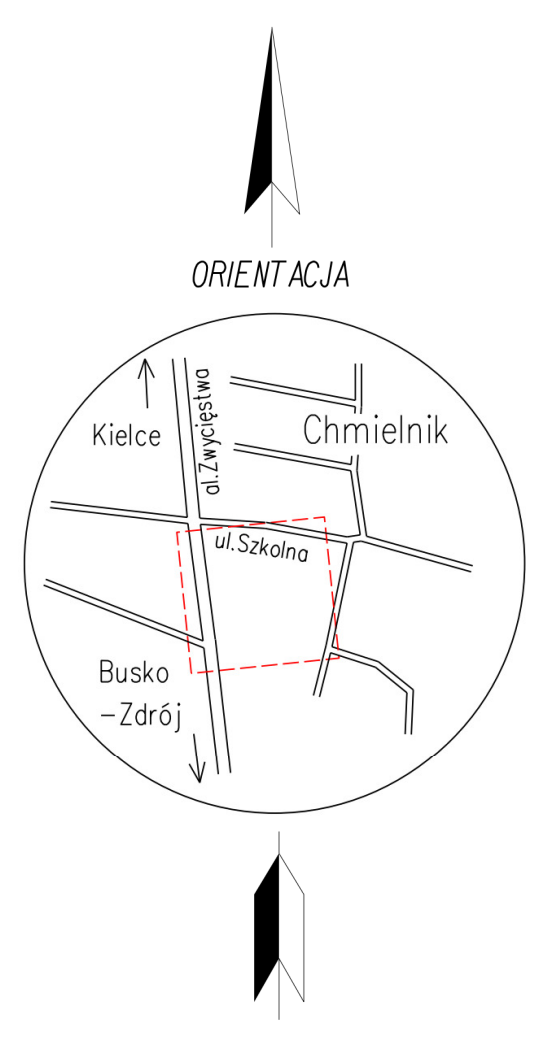

**GEODETA UPRAWNIONY**  
mgr inż. **Aleksandra Bryl**  
upr. zaw. Nr 117593

**grupa G2**  
GEODEZJA

GEODEZJA - GRUPA G2  
ul. Jeleniowska 111, 25-564 Kielce

telefon: 530-015-209 / 570-661-347  
email: biuro@geodezja-grupa2.pl  
www.geodezja-grupa2.pl

**MAPA DO CELÓW PROJEKTOWYCH**  
skala 1:500

Identyfikator pracy geodezyjnej: GN-III 1393.2017

Jednostka ewidencyjna: 260404\_4 Chmielnik - miasto  
Obręb ewidencyjny: 0001 Chmielnik - miasto  
Działki ewidencyjne: 971, 981/2, 981/5, 981/7

Uktad współrzędnych: - prostokątnych płaskich: 2000/21  
- wysokości: Kransztadt 86

Sekcja mapy sytuacyjno-wysokościowej: 7.137.18.04.4.3 B7-8, C6-8, D6-8, E6-8;  
7.137.18.04.4.4 C1-2, D1-2, E1-2;  
7.137.18.09.2.1 A6-8, B6-8;  
7.137.18.09.2.2 A1-2, B1

Oznaczenie obszaru będącego przedmiotem aktualizacji: ---

- Niniejsza mapa powstała w wyniku aktualizacji mapy numerycznej oraz rastra mapy sytuacyjno-wysokościowej udostępnionych przez PODGiK w Kielcach dnia 13.03.2017 r. w drodze uzupełniającego pomiaru terenowego wykonanego w dniu 17.03.2017 r.
- Granice nieruchomości przyjęto według bazy danych EGIB.
- Opracowanie mapy do celów projektowych nie było poprzedzone ustaleniami dotyczącymi ewentualnych służebności gruntowych obciążających grunty położone w granicach obszaru będącego przedmiotem aktualizacji.
- Nie wykazała się istnienia w terenie innych, nie wykazanych na niniejszej mapie urządzeń podziemnych, które nie zostały zgłoszone do inwentaryzacji lub o których brak jest informacji w PODGiK w Kielcach do dn. 13.03.2017 r.

**maatproject** sp. z o.o.  
ul. Smardzewska 22/4, 60-161 Poznań

OPRACOWANIE: Rozbudowa budynku Szkoły Podstawowej w Chmielniku o salę gimnastyczną wraz z łącznikiem, zapleczem socjalno-technicznym oraz infrastrukturą towarzyszącą.

ADRES BUDOWY: ul. Szkoła 7, 26-020 Chmielnik, dz. nr 971, 981/2, 981/5, 981/7  
INWESTOR: Gmina Chmielnik  
Plac Kościuszki 7, 26-020 Chmielnik

AUTORZY OPRACOWANIA: podpisy:  
ARCHITEKTURA: mgr inż. arch. Dariusz Chwielarski  
INSTALACJE SANIT.: mgr inż. Marcin Woźniak  
INSTALACJE ELEKTR.: mgr inż. Alina Franciszka Król  
SPRAWDZAJĄCY: mgr inż. arch. Maciej Lesisz

**PROJEKT ZAGOSPODAROWANIA TERENU** PZT-01  
branża: ARCHITEKTURA data: LIPIEC 2017 skala: 1:500