

Skala 1:1000  
MAPA DO CELÓW PROJEKTOWYCH

Obręb: Śladków Duży [0023] Gmina: Chmielnik [260404\_5]  
Obręb: Śladków Mały [0024] Gmina: Chmielnik [260404\_5]  
pow. kielecki woj. świętokrzyskie

Ark. 7.137.18.19.3; 7.137.18.19.4; 7.137.18.23.2; 7.137.18.24.1; 7.137.18.24.2;  
7.137.18.23.4; 7.137.18.24.3; 7.137.18.24.4; 7.136.18.04.1; 7.136.18.04.2

Mapę sporządzono na podstawie ark. 7.137.18.19.3; 7.137.18.19.4; 7.137.18.23.2; 7.137.18.24.1;  
7.137.18.24.2; 7.137.18.23.4; 7.137.18.24.3; 7.137.18.24.4; 7.136.18.04.1; 7.136.18.04.2  
mapy zasadniczej oraz pomiaru uzupełniającego w terenie.

W oznaczonym zakresie nie badano obciążen służebnościami gruntowymi.

Mapa w zaznaczonym zakresie aktualna na dzień 08.02.2018r.

"Nie wyklucza się istnienia w terenie innych nie wskazanych na niniejszej mapie urządzeń podziemnych,  
które nie były zgłoszone do inwentaryzacji."

Granice na niniejszej mapie wprowadzono na podstawie mapy ewidencji gruntów.


Jarosław dnia: 12.02.2018r.

Układ wsp. 2000/7 "Kraństadt 86"

nr licencji: GN-III.6640.5788.2017\_2604\_K05

Arkusz: 4/5

Szkic Orientacji

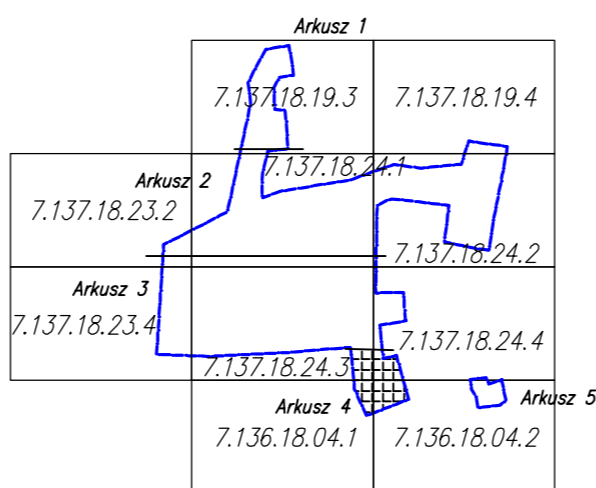

GEODETA UPRAWNIONY

JANUSZ HNAT  
Nr. 5134 (1, 2)

GEOKART-INTERNATIONAL

Spółka z o.o.  
35-113 Rzeszów, ul. Wita Stwosza 44

Miejscowy plan zagospodarowania przestrzennego został namiesiony na mapę do celów projektowych  
przyjętych do państwowego zasobu geodezyjnego i kartograficznego dnia 11.06.2018

LEGENDA :

- GRNICA OBSZARU OBJĘTEGO ZMIANĄ PLANU MIEJSCOWEGO
- GRNICA GMINY CHMIELNIK
- GRNICA SOLECTW
- LINIA ROZGRANICZAJĄCA TERENY O RÓŻNYM PRZEZNACZENIU
- NIEPRZEKRACZALNE LINIE ZABUDOWY
- MN1, MN2, MN3 TERENY ZABUDOWY MIESZKANIOWEJ JEDNORODZINNEJ
- MNR TERENY ZABUDOWY ZAGRODOWEJ Z DOPUSZCZENIEM JEDNORODZINNEJ
- U TERENY USŁUG
- UP TERENY USŁUG PUBLICZNYCH
- P TERENY OBIEKTÓW PRODUKCYJNYCH, SKŁADÓW I MAGAZYNÓW
- MNU TERENY USŁUG I ZABUDOWY MIESZKANIOWEJ JEDNORODZINNEJ
- UTH TERENY USŁUG I HANDLU
- US TERENY SPORTU I REKREACJI
- UST1 TERENY USŁUG TURYSTYKI I REKREACJI
- UTL TERENY ZABUDOWY LETNISKOWEJ
- WS1 TERENY WÓD PŁYNAJĄCYCH
- WS2 TERENY ZBIORNIKÓW WÓD POWIERZCHNIOWYCH
- R TERENY ROLNICZE
- ZL TERENY LASÓW
- ZLz TERENY ZALESIEŃ
- Z1 TERENY ŁĄK I DOLIN RZECZYNYCH OKRESOWO PROWADZĄCE WODY
- Z2 TERENY DOLIN RZECZYNYCH STAŁE PROWADZĄCE WODY
- Z3 TERENY DOLIN RZECZYNYCH STAŁE PROWADZĄCE WODY
- KD-GP KRAJOWA DROGA GŁÓWNA RIUCHU PRYSPIESZONEGO
- KD-L1 GMINNA DROGA KLASY LOKALNEJ
- KD-KD-13 GMINNA DROGA KLASY LOKALNEJ
- KD-D GMINNA DROGA KLASY DOJAZDOWEJ
- KD DROGI DOJAZDOWE DO PÓL I LASÓW
- KDW 1-7 TERENY DRÓG WEWNĘTRZNYCH
- EE15kV LINIE ENERGETYCZNE ŚREDNIEGO NAPIĘCIA 15 kV WRAZ ZE STREFĄ TECHNICZNĄ
- STACJA TRANSFORMATOROWA
- GRNICA CHMIELNICKO-SZCZĘPOŁOWSKIEGO OBSZARU CHRONIONEGO KRAJOBRAZU
- GRNICA SZANIECKIEGO OBSZARU CHRONIONEGO KRAJOBRAZU POŁOŻONEGO NA OTULINIE SZANIECKIEGO PARKU KRAJOBRAZOWEGO
- GRNICA TERENU NARAZONEGO NA NIEBEZPIECZYSTWO POWODZI
- MAGISTRALA WODOCIĄGÓW 500
- STREFY ARCHEOLOGICZNEJ OCHRONY BIERNEJ
- STREFY ARCHEOLOGICZNEJ OCHRONY BIERNEJ

Organ prowadzący państwowy zasób geodezyjny i kartograficzny	STAROSTA KIELECKI
Niniejsza dokumentacja projektowa była przedmiotem narady koordynacyjnej	
Znak sprawy	GN-III.6530.656.2018
Termin i miejsce narady koordynacyjnej	Kielce, dnia: 29 SIE 2018
Imię, nazwisko i podpis osoby reprezentującej organ	Z up. Starosta Marek Marcin Korba Kierownik Powiatowego Ośrodka Dokumentacji Geodezyjnej i Kartograficznej

Poświadczam się, że niniejszy dokument został opracowany w wyniku prac geodezyjnych i kartograficznych, których rezultaty zawiera operat techniczny wpisany do ewidencji materiałów państwowego zasobu geodezyjnego i kartograficznego.	
Organ prowadzący państwowy zasób geodezyjny i kartograficzny	STAROSTA KIELECKI
Identyfikator ewidencyjny materiału zasobu - operatu technicznego	P.2604.2018.3354
Data wpisania operatu technicznego do ewidencji materiałów zasobu	11 06 2018
Imię, nazwisko i podpis osoby reprezentującej organ	Z up. Starosta INSPIRATOR Agata Gdynińska

GEODETA UPRAWNIONY


JANUSZ HNAT  
Nr. 5134 (1, 2)

GEOKART-INTERNATIONAL

Spółka z o.o.  
35-113 Rzeszów, ul. Wita Stwosza 44

LEGENDA:

- Elementy istniejące:
- Istniejąca sieć kanalizacyjna
  - Istniejąca sieć wodociągowa
  - Istniejący kabel telefoniczny
  - Istniejący kabel elektryczny
- Elementy projektowane:
- Proj. kanalizacja sanitarna grawitacyjna
  - Proj. kanalizacja sanitarna tłoczna
  - Proj. wodociąg
  - Proj. hydrant na sieci wod.
  - Projektowana przepompownia ścieków sieciowa
  - Elektroenergetyczna linia kablowa policznikowa
  - Złącze kablowo-pomiarowe w zakresie PGE
  - Rura ochronna DWK110
  - Odległość sieci od granicy działki
  - Działka objęta przedmiotowym opracowaniem
  - Zakres opracowania mapy

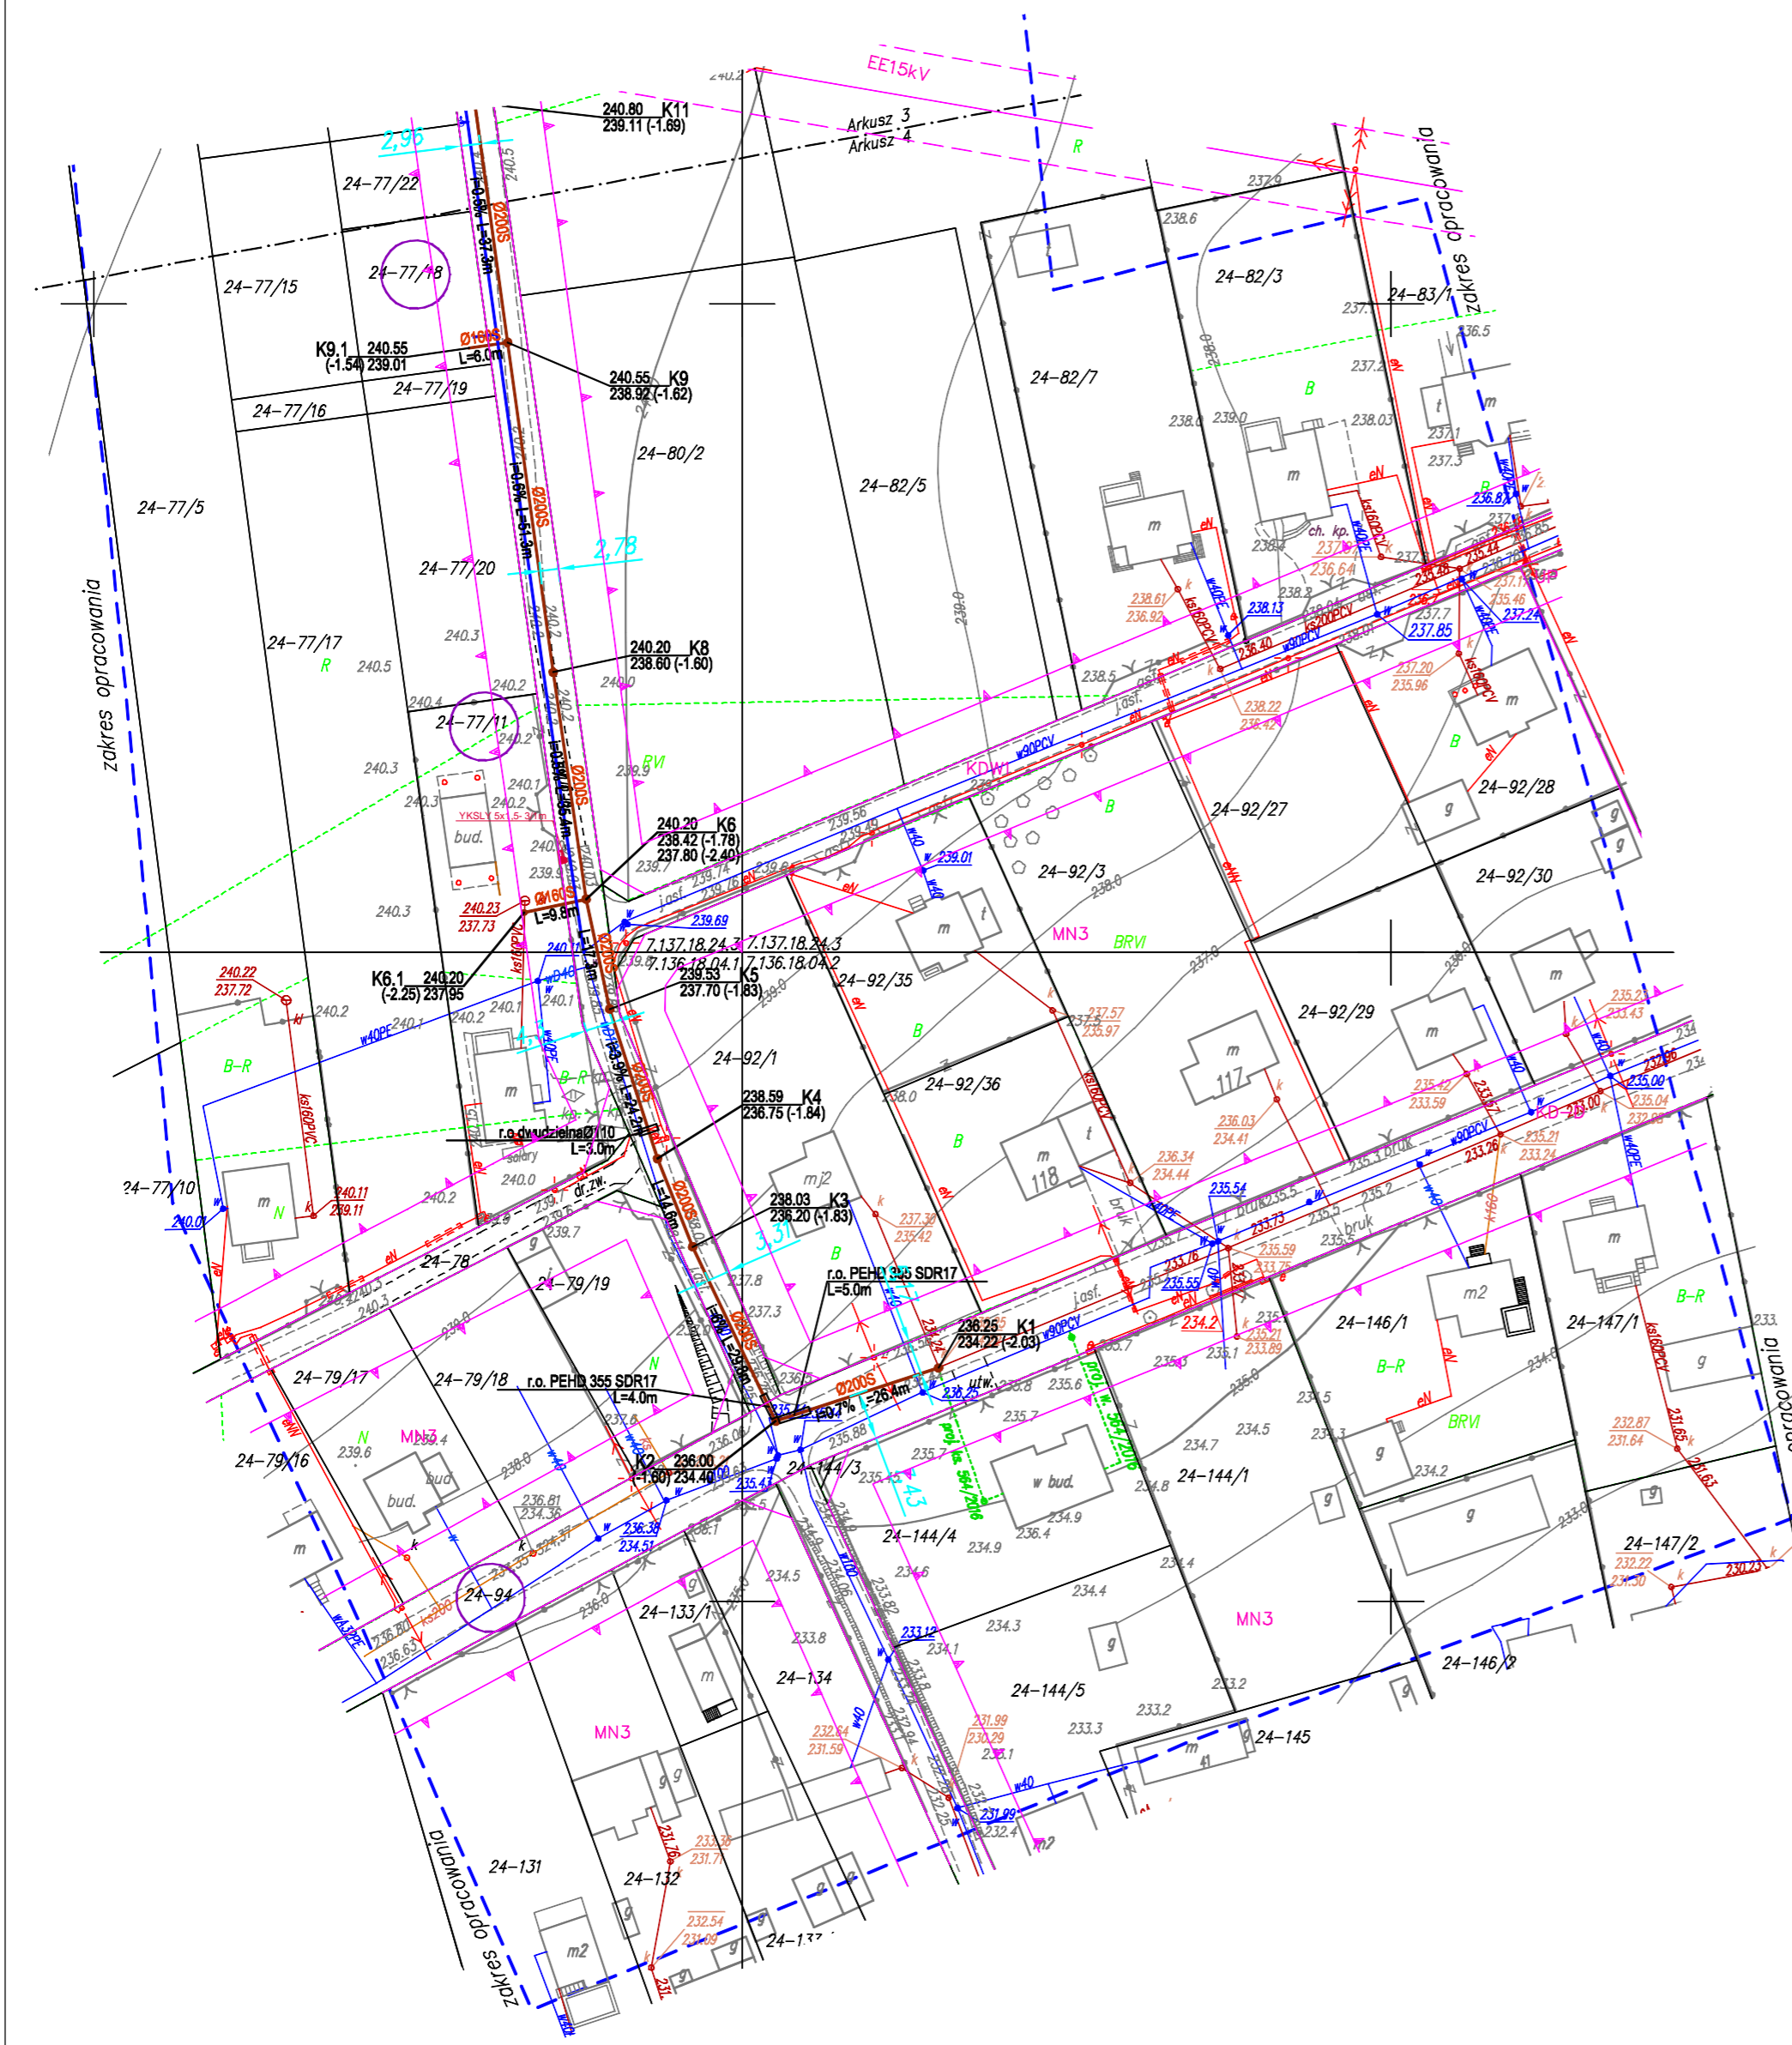

Investor:	GMINA CHMIELNIK		
Adres:	Plac Kościuszki 7, 26-020 CHMIELNIK		
Projekt:	Rozbudowa sieci kanalizacyjnej i wodociągowej w miejscowości Śladków Mały Gmina Chmielnik		
Lokalizacja:	Śladków Mały, Śladków Duży		
<b>GEOKART - INTERNATIONAL</b>			
Spółka z o.o. 35-113 Rzeszów, ul. Wita Stwosza 44			
ZESPÓŁ PROJEKTOWY:			
FUNKCJA:	NR UPR.:	BRANZA:	PODPIS:
Projektant: mgr inż. Iwona Rybak	Upr.bud.Nr: PDK/0082/PWOS/05	SANITARNA	
Sprawdzający: mgr inż. Marcin Labaj	Upr.bud.Nr: PDK/0025/P00S/09	SANITARNA	
Opracowanie: mgr inż. Rafał Szwedo		SANITARNA	
Opracowanie: mgr inż. Dorota Czyż		SANITARNA	
Opracowanie: mgr inż. Dominik Świader		SANITARNA	
Opracowanie: mgr inż. Barbara Ochnicka		SANITARNA	
Projektant: br.elekt.inż. Paweł Piwowar	Upr.bud.Nr: E-117/02	ELEKTRYCZNA	
Sprawdzający: br.elekt.inż. Bartosz Budzik	Upr.bud.Nr: E-217/02	ELEKTRYCZNA	
Faza opracowania:	PROJEKT BUDOWLANY		Data opracowania: 09.2018 r.
Nazwa rysunku:	PROJEKT ZAGOSPODAROWANIA TERENU - KANALIZACJA SANITARNA		Skala rysunku: 1:1000
			Nr rys.: 2.4