

SIEĆ WODOCIĄGOWA W MIEJSCOWOŚCI NIENADOWA (ZASILANIE LEWOSTRONNE)

Działki nr: 100/231, 100/299, 100/298, 100/164, 100/166, 100/168, 100/142, 100/362, 100/432, 100/431, 100/356, 100/357, 100/358, 100/34, 100/281, 100/174, 100/355, 100/260, 100/441, 100/342, 100/234, 100/235, 112, 100/96, 100/95, 100/351, 100/350, 100/354, 100/184, 100/182, 100/181, 100/109, 100/30, 100/29, 100/148, 100/149, 100/268, 100/238, 100/140, 100/417, 100/24, 100/242, 100/243, 100/22, 100/21, 100/20, 100/19, 100/414, 100/410, 100/17, 100/15, 100/264, 100/13, 100/293, 100/257, 100/256, 100/255, 100/135, 100/116, 100/10, 100/424, 100/422, 100/127, 100/423, 100/126, 100/125, 100/121, 100/130, 100/230, 100/453, 100/229, 100/118, 100/286, 100/287, 100/426, 100/429, 100/428, 100/104, 100/385, 100/440, 100/433, 100/249, 100/248, 100/114, 100/363, 100/364, 100/254, 100/398, 100/399, 100/396, 100/406, 100/391, 100/390, 100/294, 100/459, 100/461 – obręb Nienadowa

PROJEKT BUDOWLANY

OBIEKT

SIEĆ WODOCIĄGOWA

1. PROJEKT ZAGOSPODAROWANIA TERENU
2. PROJEKT BUDOWLANY SIECI WODOCIĄGOWEJ

INWESTOR

Gmina Dubiecko
37-750 Dubiecko

JEDNOSTKA
PROJEKTOWA

Przedsiębiorstwo Projektowo – Budowlane

PROBUD

37-700 Przemyśl, ul. Wybrzeże Ojca Św. Jana Pawła II 24
tel. 016 670 58 66

PROJEKTANT

mgr inż. Marian Zabawski

Nr upr.

WBPP/ZNB/IUB/9/3.17/2/80

SPIS ZAWARTOŚCI PROJEKTU BUDOWLANEGO:

- I Projekt zagospodarowania terenu
1.część opisowa
- II Projekt architektoniczno-budowlany
1.opis techniczny
2.Informacja dotycząca bezpieczeństwa i ochrony zdrowia
- III Protokoły, uzgodnienia, opinie, oświadczenia
3.1. Oświadczenie Projektanta.
3.2. Zaświadczenie Podkarpackiej Okręgowej Izby Inżynierów Budownictwa PDK/IS/1204/01 z dnia 21.12.2007r.
3.3. Wypis i wyrys z ewidencji gruntów
3.4. Warunki techniczne na podłączenie do gminnej stacji uzdatniania wody ZGK w Dubiecku.
3.5. Opinia ZUDP Starostwo Powiatowe w Przemyślu nr: G.VI.7442-592/2007 z dnia 25.10.2007 r.
- IV Część rysunkowa do projektu zagospodarowania i projektu architektoniczno-budowlanego

Przemyśl, wrzesień 2007

SPIS TREŚCI:

I. PROJEKT ZAGOSPODAROWANIA TERENU

1. Część opisowa

- 1.1. Przedmiot inwestycji.
- 1.2. Istniejący stan zagospodarowania terenu.
- 1.3. Projektowane zagospodarowanie terenu.
- 1.4. Inne dane i informacje

II. PROJEKT BUDOWLANY BUDOWY SIECI WODOCIĄGOWEJ

1. Opis techniczny

- 1.1. Podstawa opracowania.
- 1.2. Zakres opracowania.
- 1.3. Roboty ziemne
- 1.4. Rozwiązania techniczne sieci wodociągowej
 - 1.4.1. Przewody-materiały, uzbrojenie, technologia
 - 1.4.2. Przekroczenie dróg
 - 1.4.3. Zabezpieczenie urządzeń ,kabli elektroenergetycznych i telekomunikacyjnych.
- 1.5. Uwagi końcowe.

2. Informacja dotycząca bezpieczeństwa i ochrony zdrowia

III. UZGODNIENIA, PROTOKOŁY, OPINIE.

- 3.1. Oświadczenie Projektanta.
- 3.2. Zaświadczenie Podkarpackiej Okręgowej Izby Inżynierów Budownictwa PDK/IS/1204/01 z dnia 21.12.2007 r.
- 3.3. Wypis i wyrys z ewidencji gruntów
- 3.4. Warunki techniczne na podłączenie do gminnej stacji uzdatniania wody ZGK w Dubiecku.
- 3.5. Opinia ZUDP Starostwo Powiatowe w Przemyślu nr: G.VI.7442-592/2007 z dnia 25.10.2007 r.

IV. CZĘŚĆ RYSUNKOWA

- O. Orientacja
- 4.1. Projekt zagospodarowania terenu
- 4.2. Projekt zagospodarowania terenu
- 4.3. Projekt zagospodarowania terenu
- 4.4. Projekt zagospodarowania terenu
- 4.5. Projekt zagospodarowania terenu
- 4.6. Profil podłużny wodociągu od A do UZ-2
- 4.7. Profil podłużny wodociągu od UZ-2 do UZ-3
- 4.8. Profil podłużny wodociągu od UZ-2 do 1
- 4.9. Profil podłużny wodociągu od 1 do UZ-6
- 4.10. Profil podłużny wodociągu od P7-8 do P7-8'; od P9-10 do P9-10'; od P12-13 do P12-13"; od P18-19 do P18-19'; od P23-24 do P23-24'; od P33-34 do P33-34'
- 4.11. Profil podłużny wodociągu od P-36-37-38 do P37-38; od UZ-5 do proj. korka DN 90; od P55 do HP 16
- 4.12. Schemat montażowy węzłów wodociągowych

I. PROJEKT ZAGOSPODAROWANIA TERENU

1. Część opisowa.

1.1. Przedmiot inwestycji.

Niniejsze opracowanie obejmuje projekt budowlany budowy sieci wodociągowej wraz z przyłączami w miejscowości Nienadowa (zasilanie lewostronne). Zaprojektowana sieć wodociągowa umożliwi zaopatrzenie w wodę do celów bytowo - gospodarczych i przeciwpożarowych posesji w miejscowości Nienadowa.

Trasy kolektorów oraz przyłączy poprowadzono mając na uwadze:

- istniejące uzbrojenie ,
- istniejące i projektowany układ dróg
- drzewostan,
- projektowane i przewidywane uzbrojenie

Kolejność realizacji obiektów:

1. sieci wodociągowe
2. przyłącza wodociągowe

1.2. Istniejący stan zagospodarowania terenu.

Na całym terenie istnieje zabudowa wolnostojąca niska jednorodzinna.

Nie przewiduje się zmian w dotychczasowym sposobie użytkowania terenu, następuje zmiana zagospodarowania przez wprowadzenie nowego odcinka sieci infrastruktury technicznej.

1.3. Projektowane zagospodarowanie terenu.

Sieć wodociągowa zlokalizowana będzie na działkach:

100/231, 100/299, 100/298, 100/164, 100/166, 100/168, 100/142, 100/362, 100/432, 100/431, 100/356, 100/357, 100/358, 100/34, 100/281, 100/174, 100/355, 100/260, 100/441, 100/342, 100/234, 100/235, 112, 100/96, 100/95, 100/351, 100/350, 100/354, 100/184, 100/182, 100/181, 100/109, 100/30, 100/29, 100/148, 100/149, 100/268, 100/238, 100/140, 100/417, 100/24, 100/242, 100/243, 100/22, 100/21, 100/20, 100/19, 100/414, 100/410, 100/17, 100/15, 100/264, 100/13, 100/293, 100/257, 100/256, 100/255, 100/135, 100/116, 100/10, 100/424, 100/422, 100/127, 100/423, 100/126, 100/125, 100/121, 100/130, 100/230, 100/453, 100/229, 100/118, 100/286, 100/287, 100/426, 100/429, 100/428, 100/104, 100/385, 100/440, 100/433, 100/249, 100/248, 100/114, 100/363, 100/364, 100/254, 100/398, 100/399, 100/396, 100/406, 100/391, 100/390, 100/294, 100/459, 100/461 – obręb Nienadowa

Do budowy wodociągu dla zaopatrzenia w wodę i celów przeciwpożarowych należy zastosować rury ciśnieniowe z PE typu TS SDR 11 PE 100 o średnicy:

- 225×20,5mm L=607,0m.
- 160×14,6mm L=2124,0m.
- 90×8,2mm L=366,0m.
- 63×5,8mm L=39,0m.
- 50×4,6mm L=155,0m.

1.4. Inne dane i informacje.

1.4.1 Teren położony jest poza obszarem specjalnej ochrony ptaków Natura 2000 pod nazwą „Pogórze Przemyskie”.

Inwestycja realizowana będzie w Przemysko – Dynowskim Obszarze Chronionego Krajobrazu, w którego granicach obowiązują przepisy rozporządzenia nr 65 Wojewody Podkarpackiego z dnia 28.06.2005 r. w sprawie Przemysko – Dynowskiego Obszaru Chronionego Krajobrazu (Dz. Urz. Woj. Podkarpackiego nr 94, poz.1585 z późn. zm.)

1.4.2. Przedmiotowa inwestycja nie spowoduje naruszenia obowiązujących norm ochrony środowiska.

Zaprojektowany wodociąg nie pogorszy stanu środowiska przyrodniczego w czasie budowy i eksploatacji, nie będzie miał negatywnego wpływu na zdrowie ludzi. Zrealizowane przedsięwzięcie poprawi stan sanitarny i komfort życia mieszkańców miejscowości Nienadowa. Przedsięwzięcie jest inwestycją liniową doziemną i nie wymaga trwałego wyłączenia gruntów rolnych z produkcji rolniczej.

1.4.3 Przedmiotowa inwestycja zlokalizowana jest na działkach, które nie są wpisane do rejestru zabytków, a zamierzenie jest zgodne z wydaną decyzją o ustaleniu lokalizacji inwestycji celu publicznego.

Opracował:

mgr inż. Marian Zabawski

II. PROJEKT BUDOWLANY BUDOWY SIECI WODOCIĄGOWEJ

1. Opis techniczny.

1.1. Podstawa opracowania.

- mapy sytuacyjno – wysokościowe.
- wizja lokalna w terenie
- literatura branżowa
- normy i przepisy branżowe
- Ustawa z dnia 07.07. 1994 Prawo Budowlane (tekst jednolity Dz. U.nr 156; poz.1118 z 2006 r.)

1.2. Zakres opracowania.

Niniejsze opracowanie obejmuje projekt budowlany budowy sieci wodociągowej wraz z przyłączami w miejscowości Nienadowa (zasilanie lewostronne).

Zaprojektowana sieć wodociągowa umożliwi zaopatrzenie w wodę do celów bytowo - gospodarczych i przeciwpożarowych posesji w miejscowości Nienadowa (lewa strona).

1.3. Roboty ziemne.

Roboty ziemne należy wykonać mechanicznie oraz ręcznie w pobliżu obiektów kubaturowych oraz przy kolizjach z uzbrojeniem podziemnym jak: kable energetyczne, telefoniczne i wodociągi, a szczególnie gazociągi. Roboty wykonać zgodnie z PN – B/10736:1999 „ Roboty ziemne. Wykopy otwarte dla przewodów wodociągowych i kanalizacyjnych. Warunki techniczne wykonania” oraz PN-B-06050:1999 „Roboty ziemne -- Wymagania ogólne”

Umocnienie wykopów wąskoprzestrzennych wykonywanych ręcznie:

Ściany wykopów umocnić balami drewnianymi układanymi poziomo. Należy zastosować bale sosnowe klasy III/IV , kategoria konstrukcji C. Bale podrozporowe jak i rozpory okrągłe również wykonać z drewna sosnowego w/w klasy.

Dla wykopów umocnienie ścian wykopów wykonać z bali o wymiarach:

a). bale prześcienne:

- szerokość – 1,0m
- długość - 2,0m
- grubość - 63mm.

Dla bali przyściennych ze względu na schemat statyczny obudowy odległości rozpór:

- od końca bala – 0,41m
- w środku przęsła – 1,18m

b). bale podrozporowe 89 x 180mm

- długość - 1,2m

Dla bali podrozporowych ze względu na schemat statyczny obudowy odległości rozpór:

- od końca bala – 0,25m
- w środku przęsła – 0,70m

c). Rozpory okrągłe o średnicy Ø 150mm

Podsypka i obsypka ochronna rurociągu

Ze względu na zastosowanie rur TS PE 100 nie stosuję się podsypki i osypki ochronnej z piasku.

Zagęszczanie gruntu

Stopień zagęszczenia dla obsypki wynosi w drogach min. 98%, a w terenach innych 90% zmodyfikowanej próby Proctora.

Podczas wykonywania zagęszczania należy przestrzegać następujących zasad:

1. Przy ręcznym zagęszczaniu (przez ubijanie lub udeptywanie) maksymalna grubość warstw obsypki nie powinna być większa niż 10-15 cm, przy zagęszczaniu mechanicznym ubijakiem wibracyjnym maksymalna grubość warstw nie powinna przekraczać 30 cm.
2. Zaleca się stosowanie sprzętu do zagęszczania, który może pracować jednocześnie po obu stronach przewodu.

Podbijanie należy wykonywać przy użyciu ubijaków drewnianych. Stosowanie ubijaków metalowych dopuszczalne jest w odległości co najmniej 10 cm od rurociągu.

Pierwsze warstwy aż do osi rury powinny być zagęszczane bardzo ostrożnie, aby uniknąć uniesienia rury. Po wykonaniu obsypki do ½ wysokości rury, wszelkie ubijanie warstw powinno być wykonywane w kierunku od ścian wykopu do rurociągu. Mechaniczne zagęszczanie nad rurą można rozpocząć dopiero, gdy nad jej wierzchołkiem została wykonana warstwa ochronna o grubości minimalnej 50 cm.

Zasyпка wykopu.

Zasypkę rurociągu należy wykonywać z takiego materiału i w taki sposób, aby spełniać wymagania stawiane przy rekonstrukcji danego terenu (drogi, chodniki, tereny zielone).

Do zasyпки można użyć gruntu rodzimego oraz nie należy używać gruntu zawierającego duże kamienie i głazy.

Rozbiórka odeskowania wykopu powinna następować równolegle z zasypką, przy zachowaniu szczególnej ostrożności, ze względu na możliwość obsunięcia się ścian wykopu.

1.4. Rozwiązania techniczne sieci wodociągowej

Projektowany wodociąg zgodnie z warunkami technicznymi należy włączyć na terenie stacji uzdatniania wody w miejscowości Nienadowa do istniejącego rurociągu $\varnothing 200$ PE (zgodnie ze schematem montażowym węzłów wodociągowych - rys.12).

Zapotrzebowanie na wodę:

W ogólnym zapotrzebowaniu na wodę uwzględniono potrzeby na cele:

- bytowe ludności
- przeciwpożarowe

Norma zużycia wody na jednego mieszkańca w gospodarstwie domowym (wg Dz.U. nr 8 poz.70 z 2002r. w sprawie określenia przeciętnych norm zużycia wody)- wynosi $100 \text{ dm}^3/\text{md}$

Współczynnik nierównomierności dobowej $N_d = 1,6$ a współczynnik nierównomierności godzinowej $N_h = 1,8$

Ilość mieszkańców przyjęto $M = 315\text{Mk}$.

Zapotrzebowanie na wodę:

$$Q_{d\max} = 50,40 \text{ m}^3/\text{d}$$

$$Q_{h\max} = 3,78 \text{ m}^3/\text{h} = 1,05 \text{ dm}^3/\text{s}$$

$$Q_{h\max + p.poz} = 1,05 + 10 = 11,05 \text{ dm}^3/\text{s}$$

1.4.1. Przewody-materiały, uzbrojenie, technologia

Rury wykonane w całości z materiału klasy PE100, odporne na skutki zarysowań i naciski punktowe (np. Atofina XSC50), wykonane w technologii jedno – lub trójwarstwowej (w wersji trójwarstwowej z warstwą ochronną z zewnątrz i od środka rury o grubości min 25%, warstwy połączone molekularnie) – nie wymagające obsypki i podsypki.

Średnice do fi. 75 w technologii monolitycznej, średnice od fi. 90 w technologii trójwarstwowej.

W przypadku rur jednowarstwowych ścianka rury powinna być jednorodna w swej strukturze wewnętrznej w całej masie, zewnętrzna średnica powinna być zgodna z normatywnym typoszeregiem dla rur klasy PE100 (możliwość stosowanie standardowego sprzętu bez dodatkowych zabiegów i procesów) i rozwiązanie powinno zapewniać takie same parametry wytrzymałościowe na całej długości przewodu (strefy zgrzewu).

Ponadto rura powinna posiadać wszelkie niezbędne atesty i certyfikaty o n/w parametrach lub równoważnych:

Podwyższona odporność na skutki zarysowań oraz naciski punktowe:

-odporność na wolną propagację pęknięć wg metod badania zgodnej z PN-EN ISO 13479; wymagany brak pęknięcia w trakcie badania po 5000 h,

-test FNCT (Full Notch Creep Test) zgodny z ISO/DIS 16770.3; wymagane minimum 6000 h”,

Producent rur powinien posiadać certyfikaty ISO 9001 i ISO 14001.

Producent powinien posiadać wyniki badań surowca użytego do produkcji rur pod kątem propagacji pęknięć dla każdej partii oddzielnie.

Do budowy wodociągu dla zaopatrzenia w wodę i celów przeciwpożarowych należy zastosować rury ciśnieniowe z PE typu TS SDR 11 PE 100 o średnicy:

- | | |
|--------------|------------|
| – 225×20,5mm | L=607,0m. |
| – 160×14,6mm | L=2124,0m. |
| – 90×8,2mm | L=363,0m. |
| – 63×5,8mm | L=39,0m. |
| – 50×4,6mm | L=155,0m. |

Łączenie liniowe rur PE o średnicach Dz 225-63

Poszczególne odcinki rur łączy się przy pomocy zgrzewania czołowego. Do zgrzewania stosuje się zgrzewarki automatyczne lub półautomatyczne z regulowanym hydraulicznym dociskiem. Zgrzewarki czołowe muszą być wyposażone w manometry umożliwiające odczyt siły docisku.

Końcówki rur przeznaczonych do zgrzewania należy oczyścić z piasku i błota przy pomocy szmat na sucho lub mokro, a następnie dokładnie osuszyć. W przypadku zanieczyszczenia rury smarem, olejem lub tłuszczem, co jest w zasadzie niedopuszczalne należy miejsca te umyć benzyną ekstrakcyjną.

Po przycięciu końcówek przeznaczonych do zgrzewania należy unikać dotykania rur palcami.

Przy zgrzewaniu rur należy zwrócić baczną uwagę czy rury przylegają do siebie równomiernie powierzchniami czołowymi na całym obwodzie i czy zachowana jest współosiowość rur.

Temperatura płyty grzewczej musi być zawarta pomiędzy 210°C- 230°C.

Zgrzewanie nie może być wykonywane w temperaturze poniżej +5°C, przy silnym wietrze, opadach atmosferycznych i w czasie mgły.

Prawidłowo wykonany zgrzew ma charakterystyczny podwójny kołnierz, równomiernie rozłożony na całym obwodzie.

Powierzchnia kołnierza jest naturalna i nie różni się zasadniczo od powierzchni rury.

Każdy zgrzew, który nie ma podwójnego kołnierza na całym obwodzie należy uznać za nieprawidłowo wykonany.

Na zmianach kierunków trasy i załamaniach trasy wodociągu należy stosować typowe kształtki segmentowe do wody TS PE100 SDR 11 tj łuki o kącie rozwarcia 15°, 30°, 45°, 60°, 90°.

W węzłach trójniki PE do zgrzewania doczołowego zastosować o parametrach rury przewodowej

Łączenie liniowe rur PE o średnicach Dz 50

Łączenie rur wykonać technologią zgrzewania elektrooporowego przy zastosowaniu kształtek mufowych.

Zgrzewanie elektrooporowe jest procesem, który usprawnia łączenie rurociągów PE ograniczając do minimum wpływ czynnika ludzkiego na jakość uzyskanych połączeń.

Kształtki do zgrzewania elektrooporowego różnią się od tradycyjnych kształtek tym, że zawierają cewkę z drutu oporowego umieszczoną w pobliżu powierzchni zgrzewnej.

Zgrzewanie wykonuje się poprzez wsunięcie końcówek rur do łącznika i podłączeniu końcówek drutu oporowego do źródła prądu.

Uzbrojenie przewodów

Wymogi:

Dla materiałów i wyrobów należy dostarczyć pozytywną opinię Państwowego Zakładu Higieny – dla elementów i urządzeń przeznaczonych do produkcji oraz kontaktu z wodą pitną aprobatę techniczną Centralnego Ośrodka Badawczo Rozwojowego Techniki Instalacyjnej INSTAL lub deklarację zgodności z PN- EN.

Zasuwy:

Zasuwy kołnierzowe klinowe równoprzelotowe z miękkim uszczelnieniem klina, wykonane z żeliwa sferoidalnego (korpus, pokrywa, klin)-szereg 15-długość zabudowy zgodnie z PN-EN 558-1.

Przyłącza kołnierzowe wg PN-EN 1092-2:1999.

Maksymalne ciśnienie robocze PN 16,

Obudowy do zasuw: teleskopowe .

Skrzynki do zasuw żeliwne: Okrągły korpus, okrągła pokrywa

Hydrant nadziemny DN 80:

- 1) Hydrant nadziemny .
- 2) Ciśnienie nominalne PN 10.
- 3) Wymiary kołnierza do posadowienia na kolanie stopowym dla PN 10 wg PN-EN 1092-2:1999 „Kołnierze żeliwne i ich połączenia. Kołnierze okrągłe do rur, armatury i osprzętu z oznaczeniem PN. Kołnierze żeliwne”.
- 4) Nominalna wydajność 10dm³/s, przy ciśnieniu 0,2MPa zgodnie z PN-B-02863:1997

Hydranty muszą posiadać atest Centrum Naukowo-Badawczego Ochrony Przeciwpożarowej (05-420 Jozefów, ul. Nadwiślańska 3) i atest PZH

Oznakowanie przewodu wodociągowego

Po wykonaniu przewód wodociągowy należy oznakować tablicami informacyjnymi wg. PN-86/B-09700.

Tablice te winny być umocowane na pobliskim ogrodzeniu trwałym, budynkach, ewentualnie na słupkach żelbetowych o wym. 0,10 x 0,10 m, długości ok. 2,5 - 3,0 m. Oznakowaniu podlegają, zasowa, hydranty p.poż.

Połączenia kołnierzone wykonać śrubami nierdzewnymi z zabezpieczeniem antykorozyjnym termokurczliwą taśmą z PE.

Trasę wodociągu oznaczyć taśmą z wkładką metalową.

Wszystkie materiały użyte do budowy przyłącza muszą posiadać dopuszczenie do obrotu i powszechnego stosowania w budownictwie.

1.4.2. Przekroczenie dróg

Przekroczenie wykonać metodą przekopu z równoczesnym ułożeniem rury przewodowej zachowując bezpieczeństwo komunikacji pieszej i kołowej przez odpowiednie zabezpieczenie miejsca prowadzenia robót.

1.4.3. Zabezpieczenie urządzeń, kabli elektroenergetycznych i telekomunikacyjnych.

a) zabezpieczenie istniejących urządzeń elektroenergetycznych ZKE Rejonowy Zakład Energetyczny w Przemyślu.

Roboty ziemne w pobliżu kabli i urządzeń elektroenergetycznych wykonać ręcznie.

Zabezpieczenie istniejących urządzeń elektroenergetycznych należy wykonać zgodnie z zaleceniami w Opinii ZUDP.

W miejscu skrzyżowania z kablem elektroenergetycznym na kabel nałożyć rurę ochronną dwudzielną typu „AROT” o długości L=2,0m.

b) zabezpieczenie istniejących urządzeń telekomunikacyjnych TP SA.

Roboty ziemne w pobliżu kabli i urządzeń wykonać ręcznie.

Zabezpieczenie istniejących urządzeń telekomunikacyjnych należy wykonać zgodnie z zaleceniami w Opinii ZUDP.

W miejscu skrzyżowania z kablem telekomunikacyjnym na kabel nałożyć rurę ochronną dwudzielną typu „AROT” o długości L=2,0m.

Płukanie i dezynfekcja przewodów.

Do płukania sieci używać wody wodociągowej.

Dezynfekcja przewodów polega na wprowadzeniu wody chlorowej powstałej z rozpuszczenia podchlorynu wapnia lub sodu zawierającą co najmniej $50\text{mgCl}_2/\text{dm}^3$ i pozostawieniu roztworu w przewodzie przez 24 godziny. Następnie przewód ponownie przepłukać wodą.

Odbiory robót, próby szczelności.

Odbiory i próby wykonać zgodnie z PN-97/B-10725.

Próbę szczelności należy wykonać na ciśnienie 1,0 MPa.

Próbę szczelności rurociągów przeprowadzać należy w odcinkach ~ 300 mb (przed zasypem rurociągu)

1.5. Uwagi końcowe.

- przed rozpoczęciem robót zawiadomić użytkowników istniejących urządzeń,
- w pobliżu i miejscach istniejącego uzbrojenia roboty ziemne należy wykonać ręcznie,
- odpowiednio zabezpieczyć przejścia dla pieszych i oznakować miejsca prowadzonych robót oraz przestrzegać przepisów BHP,
- podczas wykonywania robót w obrębie pasa drogowego bezpieczeństwo komunikacji pieszej i kołowej musi być zachowane przez odpowiednie zabezpieczenie i oznakowanie miejsca robót zgodnie z obowiązującymi przepisami.
- w przypadku niekorzystnych gruntów do bezpośredniego posadowienia kanału należy każdą partię robót ziemnych obejrzeć komisyjnie z udziałem inspektora nadzoru , projektanta i geologa celem określenia co do sposobu posadowienia,
- całość robót wykonać zgodnie z projektem, obowiązującymi przepisami oraz zgodnie z „Warunkami technicznymi Wykonania i Odbioru sieci wodociągowych” – zalecane do stosowania przez Ministerstwo Infrastruktury - wrzesień 2001

Opracował:

mgr inż. Marian Zabawski

2. INFORMACJA DOTYCZĄCA BEZPIECZEŃSTWA I OCHRONY ZDROWIA

Nazwa i adres obiektu budowlanego:

„Sieć wodociągowa wraz z przyłączami w miejscowości Nienadowa (zasilanie lewostronne)”

Działki nr: 100/231, 100/299, 100/298, 100/164, 100/166, 100/168, 100/142, 100/362, 100/432, 100/431, 100/356, 100/357, 100/358, 100/34, 100/281, 100/174, 100/355, 100/260, 100/441, 100/342, 100/234, 100/235, 112, 100/96, 100/95, 100/351, 100/350, 100/354, 100/184, 100/182, 100/181, 100/109, 100/30, 100/29, 100/148, 100/149, 100/268, 100/238, 100/140, 100/417, 100/24, 100/242, 100/243, 100/22, 100/21, 100/20, 100/19, 100/414, 100/410, 100/17, 100/15, 100/264, 100/13, 100/293, 100/257, 100/256, 100/255, 100/135, 100/116, 100/10, 100/424, 100/422, 100/127, 100/423, 100/126, 100/125, 100/121, 100/130, 100/230, 100/453, 100/229, 100/118, 100/286, 100/287, 100/426, 100/429, 100/428, 100/104, 100/385, 100/440, 100/433, 100/249, 100/248, 100/114, 100/363, 100/364, 100/254, 100/398, 100/399, 100/396, 100/406, 100/391, 100/390, 100/294, 100/459, 100/461 - obręb Nienadowa

Nazwa i adres inwestora:

Gmina Dubiecko
37-750 Dubiecko

Imię i nazwisko oraz adres projektanta, sporządzającego informację

Marian Zabawski, ul. Skrzetuskiego 14, 37-700 Przemyśl

Część opisowa

1. Zakres robót dla całego zamierzenia budowlanego oraz kolejność realizacji poszczególnych obiektów;

a) zakres robót

- sieć wodociągowa

b) kolejność realizacji

- roboty przygotowawcze – urządzenie placu budowy
- roboty ziemne – wykonywanie wykopów
- roboty budowlano - montażowe
- roboty ziemne – zasypywanie wykopów
- roboty wykończeniowe – doprowadzenie placu budowy do stanu pierwotnego

2. Wykaz istniejących obiektów budowlanych.

Na całym terenie istnieje zabudowa niska jednorodzinna wraz z infrastrukturą techniczną.

3. Wskazanie elementów zagospodarowania działki lub terenu, które mogą stwarzać zagrożenie bezpieczeństwa i zdrowia ludzi.

Roboty ziemne

Wykonywanie robót ziemnych w bezpośrednim sąsiedztwie sieci, takich jak:

- gazowe,
- elektroenergetyczne

- telekomunikacyjne
- wodociągowe i kanalizacyjne,

Roboty budowlano-montażowe

- praca i poruszanie się maszyn i pojazdów

4. Wskazanie dotyczące przewidywanych zagrożeń występujących podczas realizacji robót budowlanych, określające skalę i rodzaje zagrożeń oraz miejsce i czas ich wystąpienia.

Roboty ziemne

Zagrożenia występujące przy wykonywaniu robót ziemnych:

- upadek pracownika lub osoby postronnej do wykopu (brak wygradzenia wykopu balustradami; brak przykrycia wykopu),
- potrącenie pracownika lub osoby postronnej łyżką koparki przy wykonywaniu robót na placu budowy lub w miejscu dostępnym dla osób postronnych (brak wygradzenia strefy niebezpiecznej).

Roboty ziemne powinny być prowadzone na podstawie projektu określającego położenie instalacji i urządzeń podziemnych, mogących znaleźć się w zasięgu prowadzonych robót.

Wykonywanie robót ziemnych w bezpośrednim sąsiedztwie sieci, takich jak:

- wodociągowe i kanalizacyjne,
powinno być poprzedzone określeniem przez kierownika budowy bezpiecznej odległości w jakiej mogą być one wykonywane od istniejącej sieci i sposobu wykonywania tych robót.

W czasie wykonywania robót ziemnych miejsca niebezpieczne należy ogrodzić i umieścić napisy ostrzegawcze.

Roboty budowlano - montażowe

Zagrożenia występujące przy wykonywaniu robót budowlano - montażowych:

- upadek pracownika z wysokości (brak zabezpieczenia obrysu wykopu);
Zabronione jest w szczególności:
- przechodzenia osób w czasie pracy żurawia pomiędzy obiektami budowlanymi a podwoziem żurawia

Maszyny i urządzenia techniczne użytkowane na placu budowy

Zagrożenia występujące przy wykonywaniu robót budowlanych przy użyciu maszyn i urządzeń technicznych:

- pochwycenie kończyny górnej lub kończyny dolnej przez napęd (brak pełnej osłony napędu),
- potrącenie pracownika lub osoby postronnej łyżką koparki przy wykonywaniu robót na placu budowy lub w miejscu dostępnym dla osób postronnych (brak wygradzenia strefy niebezpiecznej),
- porażenie prądem elektrycznym (brak zabezpieczenia przewodów zasilających urządzenia mechaniczne przed uszkodzeniami mechanicznymi).

5. Wskazanie sposobu prowadzenie instruktażu pracowników przed przystąpieniem do realizacji robót szczególnie niebezpiecznych.

Przed przystąpieniem do realizacji robót wszyscy pracownicy muszą zostać przeszkoleni w zakresie instruktażu ogólnego i stanowiskowego BHP.

Instruktaż musi obejmować bezpieczne metody i sposoby wykonywania robót, określenie stopnia występujących zagrożeń oraz zasady postępowania w przypadku wystąpienia zagrożeń dla każdego stanowiska pracy, wyposażenie w środki ochrony

indywidualnej, odzieży i obuwia roboczego oraz zasady i metody udzielania pierwszej pomocy.

Szkolenia w dziedzinie bezpieczeństwa i higieny pracy dla pracowników zatrudnionych na stanowiskach robotniczych, przeprowadza się jako:

- szkolenie wstępne,
- szkolenie okresowe.

Szkolenia te przeprowadzane są w oparciu o programy poszczególnych rodzajów szkolenia.

Szkolenie wstępne na stanowisku pracy -Instruktaż stanowiskowy- powinien zapoznać pracowników z zagrożeniami występującymi na określonym stanowisku pracy, sposobami ochrony przed zagrożeniami, oraz metodami bezpiecznego wykonywania pracy na tym stanowisku.

Pracownicy przed przystąpieniem do pracy, powinni być zapoznani z ryzykiem zawodowym związanym z pracą na danym stanowisku pracy.

Na placu budowy powinny być udostępnione pracownikom do stałego korzystania, aktualne instrukcje bezpieczeństwa i higieny pracy dotyczące:

- wykonywania prac związanych z zagrożeniami wypadkowymi lub zagrożeniami zdrowia pracowników,
- obsługi maszyn i innych urządzeń technicznych,
- postępowania z materiałami szkodliwymi dla zdrowia i niebezpiecznymi,
- udzielania pierwszej pomocy.

6. Wskazanie środków technicznych i organizacyjnych, zapobiegających niebezpieczeństwom wynikającym z wykonywania robót budowlanych w strefach szczególnego zagrożenia zdrowia lub w ich sąsiedztwie, w tym zapewniających bezpieczną i sprawną komunikację, umożliwiającą szybką ewakuację na wypadek pożaru, awarii i innych zagrożeń.

- (a) oznakowanie i zabezpieczenie miejsc prowadzenia robót - ogrodzenia terenu i wyznaczenia stref niebezpiecznych,
- (b) wykonanie dróg i przejść dla pieszych,
- (c) doprowadzenie energii elektrycznej, wody oraz odprowadzenia ścieków ,
- (d) urządzenie pomieszczeń higieniczno-sanitarnych i socjalnych,
- (e) zapewnienie oświetlenia naturalnego i sztucznego,
- (f) urządzenie składowisk materiałów i wyrobów,
- (g) wyposażenie w sprzęt p.poż.,
- (h) stosowanie sprzętu posiadającego wymagane atesty i dopuszczenia do stosowania w budownictwie,
- (i) prowadzenie prac pod bezpośrednim nadzorem kierownika budowy, kierownika robót, majstra budowy,
- (j) stosowanie środków ochrony indywidualnej.

Opracował:

mgr inż. Marian Zabawski

III. UZGODNIENIA, PROTOKOŁY, OPINIE.

3.1. Oświadczenie projektanta


Przemyśl, dnia r.

OŚWIADCZENIE

Oświadczam,

że Projekt Budowlany „**Sieć wodociągowa wraz z przyłączami w miejscowości Nienadowa (zasilanie lewostronne)**”, został sporządzony zgodnie z obowiązującymi przepisami i zasadami wiedzy technicznej.

Marian Zabawski
ul. Skrzetuskiego 14
37-700 Przemyśl

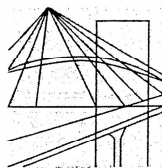

P O L S K A
I Z B A
I N Ż Y N I E R Ó W
B U D O W N I C T W A

Rzeszów, 2007-12-21

.....
(miejscowość, data)

Zaświadczenie

Marian Zabawski

Pan/Pani
ul. Skrzetuskiego 14
miejsce zamieszkania
37-700 Przemyśl
.....

jest członkiem Podkarpackiej Okręgowej Izby Inżynierów
PDK/IS/1204/01
Budownictwa o numerze ewidencyjnym

i posiada wymagane ubezpieczenie od odpowiedzialności
cywilnej

Niniejsze zaświadczenie ważne jest
2008-01-01 2008-12-31
od dnia do dnia

Przewodniczący Rady
PODKARPACKIEJ OKRĘGOWEJ
IZBY INŻYNIERÓW BUDOWNICTWA

[Signature]
dr inż. Jerzy Kerste

Podkarpacka Okręgowa Izba Inżynierów Budownictwa
35-060 Rzeszów, ul. Słowackiego 20, pok. 603, tel.: +48 17 850-77-05, +48 17 850-77-06, fax +48 17 850-77-07
www.inzynier.rzeszow.pl, e-mail: pdk@piib.org.pl

Polska Izba Inżynierów Budownictwa 00-048 Warszawa, ul. Mazowiecka 6/8
tel.: +48 22 826-31-89, fax +48 22 827-07-51, www.piib.org.pl, e-mail: biuro@piib.org.pl

Wypis z rejestru gruntów

Województwo podkarpackie

Powiat przemyski

Jednostka ewidencyjna 181302_2, Dublecko, Obręb Nr 0007, Nienadowa

NUMER		Władający	NAZWISKO I IMIĘ (NAZWA)	UDZ.	ADRES ZAMIESZKANIA (SIEDZIBA)	J.R.
obręb	arkusz działka	POW. [ha]	właściciela lub władającego	WŁAD.	miejscowość ulica nr	
		Właściciel	Czyżowski Stanisław (Wojciech, Maria)	1/1	37-750 Nienadowa 512	
181302_2.0007 10	100/10 ✓	0.51				296
Nienadowa	Kom.: AWZ 293					
Komentarz do JR: G.003322-0001						
Id dz. : 181302_2.0007.100/10						
		Właściciel	Pracz Emilia (,Aniela)	1/1	37-750 Nienadowa 440	
181302_2.0007 11	100/13 ✓	0.55				875
Nienadowa	Kom.: AWZ 776					
Komentarz do JR: G.003717-0001						
Id dz. : 181302_2.0007.100/13						
		Właściciel	Skarb Państwa	1/1		
		Zarządca	Podkarpacki Zarząd Melioracji i Urządzeń Wodnych w Rzeszowie Oddział w Jarosławiu	1/1	37-500 Jarosław, Poniatowskiego 53	
181302_2.0007 11	100/15 ✓	0.54			[nom. praw. 15439]	17
Nienadowa						
Komentarz do JR: G.000750-0011						
Id dz. : 181302_2.0007.100/15						
		Współwłaściciel	Armata Danuta (Michał, Helena)	1/3	37-750 Nienadowa 520a	
		Współwłaściciel	Binko Maria (Michał, Helena)	1/3	Dębica, Tuwima 7/52	
		Współwłaściciel	Tereszczak Zdzisław (Michał, Helena)	1/3	37-750 Nienadowa 520	
181302_2.0007 11	100/17 ✓	0.05				1102
Nienadowa	Kom.: AWZ 939					
Komentarz do JR: G.003884-0001						
Id dz. : 181302_2.0007.100/17						
		Właściciel	Lenczyk Agnieszka (Kazimierz, Elżbieta)	1/1	Pocztą: 37-750 Dublecko, miejscowość: Nienadowa 480a	
181302_2.0007 11	100/19 ✓	0.27			[nom. praw. 50503]	1754
Nienadowa	Kom.: AN 4138/95, ANREP.A.NR 2220/2002					
Komentarz do JR: G.006419-0002 AN Rep.A.Nr 2220/2002 z dn.23.07.2002r.						
Id dz. : 181302_2.0007.100/19						
		Właściciel	Cieślak Bronisława (Jan, Salomea)	1/1	37-750 Nienadowa 433	
181302_2.0007 11	100/21 ✓	0.31			[nom. praw. 85534]	281
Nienadowa	Kom.: AWZ 285					
Komentarz do JR: G.003313-0001						
Id dz. : 181302_2.0007.100/21						
		Właściciel	Cieślak Bronisława (Jan, Salomea)	1/1	37-750 Nienadowa 433	
181302_2.0007 11	100/22 ✓	0.31			[nom. praw. 85534]	281
Nienadowa	Kom.: AWZ 285					
Komentarz do JR: G.003313-0001						
Id dz. : 181302_2.0007.100/22						
		Właściciel	Skarb Państwa	1/1		
		Zarządca	Podkarpacki Zarząd Melioracji i Urządzeń Wodnych w Rzeszowie Oddział w Jarosławiu	1/1	37-500 Jarosław, Poniatowskiego 53	
181302_2.0007 11	100/24	0.20			[nom. praw. 15439]	17
Nienadowa						
Komentarz do JR: G.000750-0011						
Id dz. : 181302_2.0007.100/24						
		Współwłaściciel	Małż.: Sosnowski Sylwester (Jan, Jadwiga), Sosnowska Elżbieta (Izydor, Cecylia)	1/1	Nienadowa, 528; 37-750 Nienadowa, 528	

Za zgodność odpisu
z oryginałem

Przemyśl, dnia 31.11.2007

Wypis z rejestru gruntów

Województwo podkarpackie

Powiat przemyski

Jednostka ewidencyjna 181302_2, Dublecko, Obręb Nr 0007, Nienadowa

NUMER		Władający	NAZWISKO I IMIĘ (NAZWA)	UDZ.	ADRES ZAMIESZKANIA (SIEDZIBA)	J.R.
obręb	arkusz działka	POW. [ha]	właściciela lub władającego	WŁAD.	miejsowość ulica nr	
181302_2.0007 11	100/30 ✓	0.16			[nom. praw. AKT NOT.1757 Z 20.07]	1649
Nienadowa						
Id dz. : 181302_2.0007.100/30						
Współwłaściciel		Małż.: Barszczak Czesław Stefan (Edward, Anna), Barszczak Jolanta (Wiesław, Krystyna)		1/1	37-750 Hudsko Nienadowskie, 152; 37-750 Hudsko Nienadowskie, 152	Komentarz do JR: G.004313-0001
181302_2.0007 11	100/34 ✓	1.97			[nom. praw. 53595]	1684
Nienadowa						
Id dz. : 181302_2.0007.100/34						
Właściciel		Pustelnik Kazimierz (Antoni,Wiktoria)		1/1	37-750 Nienadowa 499	Komentarz do JR: G.004338-0001
181302_2.0007 8	100/70 ✓	1.11				1244
Nienadowa						
Kom.: AN 454/90 z 30.10.90r						
Id dz. : 181302_2.0007.100/70						
Właściciel		Skarb Państwa		1/1		
Zarządca		Podkarpacki Zarząd Melioracji I Urządzeń Wodnych w Rzeszowie Oddział w Jarosławiu		1/1	37-500 Jarosław, Poniatowskiego 53	Komentarz do JR: G.003991-0001
181302_2.0007 11	100/95 ✓	0.09			[nom. praw. 15439]	17
Nienadowa						
Id dz. : 181302_2.0007.100/95						
Właściciel		Skarb Państwa-Państwowy Fundusz Ziemi		1/1		Komentarz do JR: G.000750-0011
181302_2.0007 11	100/96 ✓	0.36				14
Nienadowa						
Id dz. : 181302_2.0007.100/96						
Właściciel		Pacuszka Agata (Stanisław,Ludwika)		1/1	37-750 Nienadowa 505	Komentarz do JR: G.000006-0007
181302_2.0007 8	100/101 ✓	0.19			[nom. praw. 11741]	1295
Nienadowa						
Id dz. : 181302_2.0007.100/101						
Właściciel		Zawadzka Dorota Marla (Jan,Józefa)		1/1	37-750 Nienadowa 502	Komentarz do JR: G.003797-0002
181302_2.0007 8	100/104 ✓	0.67			[nom. praw. 53643]	1187
Nienadowa						
Id dz. : 181302_2.0007.100/104						
Współwłaściciel		Małż.: Sowa Kazimierz (Wojciech, Waleria), Sowa Maria (Franciszek, Stefania)		1/1	37-750 Nienadowa, 530; 37-750 Nienadowa, 530	Komentarz do JR: G.003788-0002
181302_2.0007 11	100/109 ✓	0.11				974
Nienadowa						
Kom.: AN 716/84						
Id dz. : 181302_2.0007.100/109						
Współwłaściciel		Małż.: Czyżowski Tadeusz (Wojciech, Marja), Czyżowska Helena (Stanisław, Anieła)		1/1	37-750 Dublecko, Zamkowa 1; 37-750 Dublecko, Zamkowa 1	Komentarz do JR: G.003795-0001
181302_2.0007 11	100/116 ✓	0.14			[nom. praw. 14643]	288
Nienadowa						
Id dz. : 181302_2.0007.100/116						
Właściciel		Młynarska Irena (Antoni,Marja)		1/1	Nienadowa 506	Komentarz do JR: G.003315-0001
181302_2.0007 8	100/118 ✓	0.12			[nom. praw. 14891]	758
Nienadowa						
Kom.: Post.Ns 964/00 z 27.10.2000r.						
Id dz. : 181302_2.0007.100/118						
Współwłaściciel		Małż.: Janowski Stanisław (Jan, Anna),		1/1	37-750 Nienadowa, 509; 37-750 Nienadowa, 509	Komentarz do JR: G.003638-0001

Za zgodność odpisu
z oryginałem

Przemyśl, dnia 20.08.2006r.

Wypis z rejestru gruntów

Województwo podkarpackie
Powiat przemyski
Jednostka ewidencyjna 181302_2, Dubiecko, Obręb Nr 0007, Nienadowa

NUMER obręb	arkusz	działka	Władający POW. [ha]	NAZWISKO I IMIĘ (NAZWA) właściciela lub władającego	UDZ. WŁAD.	ADRES ZAMIESZKANIA (SIEDZIBA) miejscowość ulica nr	J.R.
181302_2.0007 8	100/121	✓	0.19	Współwłaściciel Janowska Maria (Antoni, Antonina)	37-750 Nienadowa, 509; 37-750 Nienadowa, 509	[nom. praw. 14892]	1275 Komentarz do JR: G.004019-0001
Id dz. : 181302_2.0007.100/121							
Współwłaściciel Kołcz Jacek (Antoni, Teresa) 1/4 Poczta: 15-349 Białystok, miejscowość: Białystok, Dubolsa 6/23							
Współwłaściciel Kołcz Teresa (,) 1/4 Poczta: 37-750 Dubiecko, miejscowość: Nienadowa 508							
Współwłaściciel Michalska Alina Gabriela (Antoni, Teresa) 1/4 Poczta: 37-755 Krzywca, miejscowość: Ruszelczyce 18							
Współwłaściciel Młynarska Ewa Barbara (Antoni, Teresa) 1/4 Poczta: 37-750 Dubiecko, miejscowość: Nienadowa 508							
181302_2.0007 8,1	100/125	✓	0.11				679
Nienadowa			Kom.: ZD 3369				Komentarz do JR: G.003577-0001
Id dz. : 181302_2.0007.100/125							
Współwłaściciel Małż.: Sobota Aleksander Antoni (Jan, Maria), Sobota Feliksa (Stanisław, Antela) 1/1 Poczta: 37-750 Dubiecko, miejscowość: Nienadowa, 507; 37-750 Nienadowa, 507							
181302_2.0007 11	100/126	✓	0.11				1292
Nienadowa			Kom.: AN 4010/71				Komentarz do JR: G.004032-0001
Id dz. : 181302_2.0007.100/126							
Współwłaściciel Małż.: Daraż Zdzisław Zygmunt (Franciszek, Kazimiera), Daraż Halina (Stanisław, Rozalla) 1/1 37-750 Nienadowa, 511; 37-750 Nienadowa, 511							
181302_2.0007 11	100/127	✓	0.1173			[nom. praw. 46097]	1264
Nienadowa			Kom.: ZD 3359				Komentarz do JR: G.004008-0001
Id dz. : 181302_2.0007.100/127							
Właściciel Brożyna Leszek (Jan, Stanisława) 1/1 37-751 Płatkowa 7							
181302_2.0007 8	100/130	✓	0.11	[położ. : Akt Not.2750/99]		[nom. praw. 17998]	495
Nienadowa							Komentarz do JR: G.003451-0001
Id dz. : 181302_2.0007.100/130							
Współwłaściciel Małż.: Kilon Józef (Stanisław, Józefa), Kilon Aleksandra (Jan, Maria) 1/1 37-750 Nienadowa, 517; Poczta: 37-750 Dubiecko, miejscowość: Nienadowa, 517							
181302_2.0007 11	100/133	✓	0.11				642
Nienadowa			Kom.: AN 3578/70				Komentarz do JR: G.003548-0001
Id dz. : 181302_2.0007.100/133							
Właściciel Czyżowski Tadeusz (Wojciech, Maria) 1/1 37-750 Dubiecko, Zamkowa 1							
181302_2.0007 11	100/135	✓	0.34			[nom. praw. 51039]	297
Nienadowa			Kom.: AWZ 7/72				Komentarz do JR: G.003323-0001
Id dz. : 181302_2.0007.100/135							
Właściciel Kraus Krystyna (Władysław, Józefa) 1/1 37-750 Nienadowa 555							
181302_2.0007 11	100/140	✓	0.30			[nom. praw. 23771]	1278
Nienadowa							Komentarz do JR: G.004022-0001
Id dz. : 181302_2.0007.100/140							
Współwłaściciel Małż.: Kazienko Andrzej (Jan, Rozalla), Kazienko Anna (Franciszek, Józefa) 1/1 37-542 Bobrówka K.Jarosławia, 22; 37-542 Bobrówka K.Jarosławia, 22							
181302_2.0007 11	100/142	✓	0.12				1302
Nienadowa							Komentarz do JR: G.004040-0001

Za zgodność odpisu
z oryginałem
Przemyśl, dnia 30.11.2006.

Wypis z rejestru gruntów

Województwo podkarpackie
Powiat przemyski
Jednostka ewidencyjna 181302_2, Dubiecko, Obręb Nr 0007, Nienadowa

NUMER		Władający	NAZWISKO I IMIĘ (NAZWA)	UDZ.	ADRES ZAMIESZKANIA (SIEDZIBA)	J.R.
obręb	arkusz działka	POW. [ha]	właściciela lub władającego	WŁAD.	miejsowość ulica nr	
Id dz. : 181302_2.0007.100/142						
		Właściciel	Blecharczyk Zbigniew (Wojciech, Stefania)	1/1	37-750 Nienadowa 527	
181302_2.0007	11 100/148 ✓	1.70				1314
Nienadowa		Kom.: Umowa 9260-2/51/80				
Komentarz do JR: G.002348-0002						
Id dz. : 181302_2.0007.100/148						
		Współwłaściciel	Bryś Krzysztof (Tadeusz, Maria)	1/2	Poczta: 37-750 Dubiecko, miejscowość: Nienadowa 523	
		Współwłaściciel	Małż.: Radoń Przemysław (Zdzisław, Kazimiera), Skrabut-Radoń Anna (Eugeniusz, Maria)	1/2	Poczta: 37-750 Dubiecko, miejscowość: Nienadowa, 34; Poczta: 37-750 Dubiecko, miejscowość: Śliwnica, 113	
181302_2.0007	11 100/149 ✓	0.06				1770
Nienadowa		Kom.: ANREP.A.NR 3072/2002			[nom. praw. 81089]	
Id dz. : 181302_2.0007.100/149						
		Właściciel	Szybiak Czesława (Stanisław, Genowefa)	1/1	37-750 Nienadowa 541	
181302_2.0007	11 100/164 ✓	0.22				1026
Nienadowa		Kom.: AWZ 899				
Komentarz do JR: G.003827-0001						
Id dz. : 181302_2.0007.100/164						
		Współwłaściciel	Janowska Maria (Stanisław, Genowefa)	3/16	37-750 Nienadowa 542	
		Współwłaściciel	Klimczyk Genowefa (Marek, Kunegunda)	4/16		
		Współwłaściciel	Sobol Kazimiera (Stanisław, Genowefa)	3/16	37-750 Nienadowa 543a	
		Współwłaściciel	Sowa Grażyna (Stanisław, Genowefa)	3/16	37-750 Nienadowa 540	
		Współwłaściciel	Szybiak Czesława (Stanisław, Genowefa)	3/16	37-750 Nienadowa 541	
		Użytkownik	Sowa Grażyna (Stanisław, Genowefa)	1/1	37-750 Nienadowa 540	
181302_2.0007	11 100/166 ✓	0.27				674
Nienadowa						
Komentarz do JR: G.003573-0001						
Id dz. : 181302_2.0007.100/166						
		Właściciel	Sobol Kazimiera (Stanisław, Genowefa)	1/1	37-750 Nienadowa 543a	
181302_2.0007	11 100/168 ✓	0.28				941
Nienadowa		Kom.: AWZ 900				
Komentarz do JR: G.003768-0001						
Id dz. : 181302_2.0007.100/168						
		Właściciel	Powiat Przemyski	1/1	37-700 Przemyśl, Plac Dominikański 3	
		Zarządca	Zespół Szkół Rolniczych	1/1	37-750 Nienadowa	
181302_2.0007	11 100/174	0.02				50
Nienadowa					[nom. praw. 11932]	
Komentarz do JR: G.000748-0002						
Id dz. : 181302_2.0007.100/174						
		Współwłaściciel	Małż.: Sowa Kazimierz (Wojciech, Waleria), Sowa Maria (Franciszek, Stefania)	1/1	37-750 Nienadowa, 530; 37-750 Nienadowa, 530	
181302_2.0007	11 100/181 ✓	0.08				974
Nienadowa					[nom. praw. 54105]	
Komentarz do JR: G.003795-0001						
Id dz. : 181302_2.0007.100/181						
		Właściciel	Gergont Maria (Franciszek, Emilia)	1/1	Poczta: 37-750 Dubiecko, miejscowość: Nienadowa 531	
181302_2.0007	11 100/182 ✓	0.19				402
Nienadowa					[nom. praw. 83913]	
Komentarz do JR: G.003394-0001						
Id dz. : 181302_2.0007.100/182						
		Współwłaściciel	Małż.: Dymczak Ryszard (Stanisław, Maria), Dymczak Renata (Andrzej, Alicja)	1/1	Poczta: 36-207 Grabownica, miejscowość: Grabówka, 66; Poczta: 37-750 Dubiecko, miejscowość: Przedmieście Dubieckie, 195	
181302_2.0007	11 100/183 ✓	0.49				1734
Nienadowa					[nom. praw. 54770 ANREP.A.NR]	

Za zgodność odpisu
z oryginałem

Przemyśl, dnia 21.11.2008...

Wypis z rejestru gruntów

Województwo podkarpackie
Powiat przemyski
Jednostka ewidencyjna 181302_2, Dublecko, Obręb Nr 0007, Nienadowa

NUMER		Władający	NAZWISKO I IMIĘ (NAZWA)	UDZ.	ADRES ZAMIESZKANIA (SIEDZIBA)	J.R.	
obręb	arkusz działka	POW. [ha]	właściciela lub władającego	WŁAD.	miejscowość ulica nr		
		1150/2002]					
Nienadowa	Kom.: AN 17500/93		Komentarz do JR: G.006827-0001 AN Rep.A.Nr 1150/2002 z dn.19.04.2002r.				
Id dz. : 181302_2.0007.100/183							
		Właściciel	Gergont Maria (Franciszek,Emilia)	1/1	Pocztą: 37-750 Dublecko, miejscowość: Nienadowa 531		
181302_2.0007 11	100/184 ✓	0.04			[nom. praw. 83913]	402	
Nienadowa			Komentarz do JR: G.003394-0001				
Id dz. : 181302_2.0007.100/184							
		Współwłaściciel	Binko Edmund Tadeusz (Wojciech,Cecylia)	1/2	37-750 Nienadowa 473a		
		Współwłaściciel	Binko Grażyna Józefa (Władysław,Janina)	1/2	37-750 Nienadowa 473a		
181302_2.0007 11	100/187 ✓	0.09				1377	
Nienadowa	Kom.: AN 87/89 609/89		Komentarz do JR: G.004090-0001				
Id dz. : 181302_2.0007.100/187							
		Współwłaściciel	Małż.: Bosak Edmund (Eugeniusz, Maria), Bosak Maria (Wojciech, Weronika)	1/1	37-750 Nienadowa, 544; 37-750 Nienadowa, 544a		
181302_2.0007 11	100/191 ✓	0.09				1372	
Nienadowa	Kom.: AN 235/88		Komentarz do JR: G.004086-0001				
Id dz. : 181302_2.0007.100/191							
		Współwłaściciel	Czyżowski Andrzej (Franciszek,Waleria)	1/4	35-111 Rzeszów, Sportowa 2/17		
		Współwłaściciel	Czyżowski Tadeusz (Franciszek,Waleria)	1/4	Nienadowa 443		
		Współwłaściciel	Kozioł Maria (Franciszek,Waleria)	1/4			
		Współwłaściciel	Lesiecka Genowefa (Franciszek,Waleria)	1/4	55-230 Jelcz-Laskowice, Działkowa 2/4		
181302_2.0007 11	100/226 ✓	0.19			[nom. praw. 50071]	1390	
Nienadowa			Komentarz do JR: G.006832-0001 Post.Ns 392/00 z 27.04.2000r. Post.Ns 2079/01 z dn.3.12.2001r.				
Id dz. : 181302_2.0007.100/226							
		Współwłaściciel	Sowa Anna (Franciszek,Janina)	1/3	37-750 Dublecko, Cmentarna 1		
		Współwłaściciel	Sowa Katarzyna Agnieszka (Franciszek,Janina)	1/3	37-750 Dublecko, Cmentarna 1		
		Współwłaściciel	Sowa Maria (Franciszek,Janina)	1/3	37-750 Dublecko, Cmentarna 1		
181302_2.0007 11	100/229 ✓	0.97				1598	
Nienadowa	Kom.: AN 5389/97 z 4.04.97r		Komentarz do JR: G.004273-0001				
Id dz. : 181302_2.0007.100/229							
		Współwłaściciel	Małż.: Daraż Józef (Andrzej, Anna), Daraż Wanda Irena (Stefan, Magdalena)	1/1	37-750 Nienadowa, 506a; 37-750 Nienadowa, 506a		
181302_2.0007 11	100/230 ✓	0.10				1265	
Nienadowa			Komentarz do JR: G.004009-0001				
Id dz. : 181302_2.0007.100/230							
		Właściciel	Bosak Eugeniusz (Józef,Józefa)	1/1	37-750 Nienadowa 544		
181302_2.0007 11	100/231 ✓	0.79				183	
Nienadowa			Komentarz do JR: G.002349-0002				
Id dz. : 181302_2.0007.100/231							
		Współwłaściciel	Małż.: Ślimak Zenon Wojciech (Józef, Bronisława), Ślimak Bernadeta (Józef, Emilia)	1/1	37-750 Nienadowa, ; Pocztą: 37-750 Dublecko, miejscowość: Nienadowa, 544b		
181302_2.0007 11	100/232 ✓	0.10				1605	
Nienadowa	Kom.: AN 822/92 z 11.03.92r		Komentarz do JR: G.004279-0001				
Id dz. : 181302_2.0007.100/232							

Za zgodność odpisu
z oryginałem

Przemyśl, dnia 31.12.2008.....

Wypis z rejestru gruntów

Województwo podkarpackie
Powiat przemyski
Jednostka ewidencyjna 181302_2, Dublecko, Obręb Nr 0007, Nienadowa

NUMER		Władający	NAZWISKO I IMIĘ (NAZWA)	UDZ.	ADRES ZAMIESZKANIA (SIEDZIBA)	J.R.
obręb	arkusz działka	POW. [ha]	właściciela lub władającego	WLAD.	miejsowość ulica nr	
			Współwłaściciel Czyżowski Andrzej (Franciszek, Waleria)	1/4	35-111 Rzeszów, Sportowa 2/17	
			Współwłaściciel Czyżowski Tadeusz (Franciszek, Waleria)	1/4	Nienadowa 443	
			Współwłaściciel Kozioł Maria (Franciszek, Waleria)	1/4		
			Współwłaściciel Lesiecka Genowefa (Franciszek, Waleria)	1/4	55-230 Jelcz-Laskowice, Działkowa 2/4	
181302_2.0007	11 100/234	0.30			[nom. praw. 50072]	1390
Nienadowa					Komentarz do JR: G.006832-0001 Post.Ns 392/00 z 27.04.2000r. Post.Ns 2079/01 z dn.3.12.2001r.	
			Id dz. : 181302_2.0007.100/234			
			Właściciel Gmina Dublecko	1/1	37-750 Dublecko	
181302_2.0007	11 100/235	0.05				1641
Nienadowa			Kom.: R.XVII.N.-7723-1/71/05 z 14.11.2005r.			
			Id dz. : 181302_2.0007.100/235			
			Współwłaściciel Małż.: Roman Mariusz (Stanisław, Janina), Roman Agata (Józef, Józefa)	1/1	37-750 Nienadowa, 524; 37-750 Nienadowa, 524	
181302_2.0007	11 100/237	0.15			[nom. praw. 47304]	1670
Nienadowa			Kom.: AN 3299/00			
			Id dz. : 181302_2.0007.100/237			
			Współwłaściciel Małż.: Frańczak Tadeusz (Piotr, Karolina), Frańczak Danuta (Józef, Stefania)	1/1	37-750 Nienadowa, 601; 37-750 Nienadowa, 601	
181302_2.0007	11 100/238	0.27				1453
Nienadowa			Kom.: AN 25575/92			
			Id dz. : 181302_2.0007.100/238			
			Współwłaściciel Wajda Józefa (,Wiktoria)	1/3	Nienadowa 435	
			Współwłaściciel Wajda Roman (Władysław, Józefa)	1/3	Nienadowa 435	
			Współwłaściciel Wajda Stanisław (Władysław, Józefa)	1/3	37-750 Nienadowa 435	
181302_2.0007	11 100/242	0.38				1144
Nienadowa						
			Id dz. : 181302_2.0007.100/242			
			Współwłaściciel Małż.: Mędraś Stanisław Józef (Wojciech, Zofia), Mędraś Maria (Piotr, Stanisława)	1/1	Nienadowa, ; Nienadowa	
181302_2.0007	11 100/243	0.10			[nom. praw. 47665]	1671
Nienadowa						
			Id dz. : 181302_2.0007.100/243			
			Współwłaściciel Małż.: Kruć Marian (Emil, Maria), Kruć Grażyna Teresa (Kazimierz, Zofia)	1/1	Nienadowa, 500a; Nienadowa, 500a	
181302_2.0007	8 100/248	0.14				1473
Nienadowa			Kom.: AN 28881/93			
			Id dz. : 181302_2.0007.100/248			
			Właściciel Kamińska Małgorzata (Eugeniusz, Krystyna)	1/1	Poczta: 37-750 Dublecko, miejscowość: Nienadowa 500	
181302_2.0007	8 100/249	0.23			[nom. praw. 79043]	1804
Nienadowa			Kom.: AN 16051/95 z 19.09.95r			
			Id dz. : 181302_2.0007.100/249			
			Współwłaściciel Małż.: Klepacki Lesław Stanisław (Stanisław, Helena), Klepacka Halina (Stanisław, Maria)	1/1	Przedmieście Dubleckie, 232; Przedmieście Dubleckie, 232	
181302_2.0007	8 100/250	0.13				1474
Nienadowa			Kom.: AN 37250/93			

Za zgodność odpisu
z oryginałem

Przemyśl, dnia 20.08.2007

Wypis z rejestru gruntów

Województwo podkarpackie
Powiat przemyski
Jednostka ewidencyjna 181302_2, Dublecko, Obręb Nr 0007, Nienadowa

NUMER		Władający	NAZWISKO I IMIĘ (NAZWA)	UDZ.	ADRES ZAMIESZKANIA (SIEDZIBA)	J.R.
obręb	arkusz działka	POW. [ha]	właściciela lub władającego	WŁAD.	miejsowość ulica nr	
Komentarz do JR: G.004167-0001						
Id dz. : 181302_2.0007.100/250						
		Współwłaściciel	Małż.: Gnieciak Jan Adam (Stanisław, Donata), Gnieciak Wanda (Stanisław, Urszula)	1/1	37-700 Przemyśl, Wróblewskiego 14; 37-700 Przemyśl, Wróblewskiego 14/2	
181302_2.0007 8	100/251 ✓	0.13				1484
Nienadowa	Kom.: AN 44047/93 z 30.11.93r					
Komentarz do JR: G.004177-0001						
Id dz. : 181302_2.0007.100/251						
		Współwłaściciel	Małż.: Telega Eugeniusz Antoni (Jan, Józefa), Telega Dorota (Jan, Czesława)	1/1	37-750 Śliwnica, 191; 37-750 Śliwnica, 134	
181302_2.0007 8	100/252 ✓	0.13				1506
Nienadowa	Kom.: AN 29342/94 z 17.11.94r					
Komentarz do JR: G.004197-0001						
Id dz. : 181302_2.0007.100/252						
		Właściciel	Kocaj Zofia Marta (Tadeusz, Władysława)	1/1	37-750 Dublecko, Przemyska 1	
181302_2.0007 8	100/253 ✓	0.13				1512
Nienadowa	Kom.: AN 29667 z 22.11.94r					
Komentarz do JR: G.004202-0001						
Id dz. : 181302_2.0007.100/253						
		Właściciel	Małż.: Jureczko Dariusz (Józef, Romana), Jureczko Joanna (Jan, Józefa)	1/1	Poczt.: 37-750 Dublecko, miejscowość: Śliwnica, 129; Poczt.: 37-750 Dublecko, miejscowość: Śliwnica, 129	
181302_2.0007 8	100/254 ✓	0.15			[nom. praw. 75041]	929
Nienadowa	Kom.: AN.Rep.A.Nr 5571/2006 z 13.06.2006r.					
Komentarz do JR: G.003757-0001						
Id dz. : 181302_2.0007.100/254						
		Właściciel	Czyżowski Waldemar Grzegorz (Jan, Kazimiera)	1/1	37-750 Nienadowa 428	
181302_2.0007 11	100/255 ✓	0.59				294
Nienadowa	Kom.: AN 13870/93 z 26.04.93r					
Komentarz do JR: G.003320-0001						
Id dz. : 181302_2.0007.100/255						
		Współwłaściciel	Czyżowski Waldemar Grzegorz (Jan, Kazimiera)	1/2	37-750 Nienadowa 428	
		Współwłaściciel	Małż.: Sowa Zdzisław Czesław (Bronisław, Janina), Sowa Bożena Maria (Tadeusz, Helena)	1/2	37-750 Nienadowa, 452; 37-750 Nienadowa, 452	
181302_2.0007 11	100/256 ✓	0.03				1562
Nienadowa	Kom.: AN 13870/93 z 26.04.93r					
Komentarz do JR: G.004243-0001						
Id dz. : 181302_2.0007.100/256						
		Współwłaściciel	Małż.: Sowa Zdzisław Czesław (Bronisław, Janina), Sowa Bożena Maria (Tadeusz, Helena)	1/1	37-750 Nienadowa, 452; 37-750 Nienadowa, 452	
181302_2.0007 11	100/257 ✓	0.16				1561
Nienadowa	Kom.: AN 13870/93 z 26.04.93r					
Komentarz do JR: G.004242-0001						
Id dz. : 181302_2.0007.100/257						
		Właściciel	Tereszczak Helena (Adam, Aniela)	1/1	Nienadowa 519	
181302_2.0007 11	100/264 ✓	0.66			[nom. praw. 48570]	1694
Nienadowa						
Komentarz do JR: G.004346-0001						
Id dz. : 181302_2.0007.100/264						
		Właściciel	Kleryk Genowefa (Jan, Stanisława)	1/1	37-750 Nienadowa 526	

Za zgodność odpisu
z oryginałem

Przemyśl, dnia 30.08.2006r.

Wypis z rejestru gruntów

Województwo podkarpackie
Powiat przemyski
Jednostka ewidencyjna 181302_2, Dubiecko, Obręb Nr 0007, Nienadowa

NUMER		Władający	NAZWISKO I IMIĘ (NAZWA)	UDZ.	ADRES ZAMIESZKANIA (SIEDZIBA)	J.R.
obręb	arkusz	działka	POW. [ha]	WŁAD.	miejsowość ulica nr	
181302_2.0007	11	100/268 ✓	1.59		[nom. praw. 12292]	617
		Nienadowa			Komentarz do JR: G.002518-0003	
		Id dz. : 181302_2.0007.100/268				
		Właściciel	Gmina Dubiecko	1/1	37-750 Dubiecko	
181302_2.0007	11	100/272 ✓	0.25		[nom. praw. 54210]	1452
		Nienadowa			Komentarz do JR: G.000003-0056	
		Id dz. : 181302_2.0007.100/272				
		Współwłaściciel	Małż.: Kilon Zdzisław (Stanisław, Józefa), Kilon Maria (Antoni, Michalina)	1/1	37-750 Nienadowa, 549; 37-750 Nienadowa, 549	
181302_2.0007	8	100/281 ✓	0.43			1529
		Nienadowa			Komentarz do JR: G.004216-0001	
		Kom.: AN 1820 z 20.03.95				
		Id dz. : 181302_2.0007.100/281				
		Właściciel	Kilon Bogusław Jan (Tadeusz, Zofia)	1/1	37-750 Nienadowa 555	
181302_2.0007	8	100/282 ✓	0.30			1528
		Nienadowa			Komentarz do JR: G.004215-0001	
		Kom.: AN 1820 z 20.03.95r				
		Id dz. : 181302_2.0007.100/282				
		Właściciel	Przybycień Jerzy (Edward, Krystyna)	1/1	37-750 Hucisko Nienadowskie 21	
181302_2.0007	8	100/286 ✓	0.03		[nom. praw. 52775]	1628
		Nienadowa			Komentarz do JR: G.002291-0003	
		Kom.: Akt Not.1553/98 z dn.22.06.1998r.				
		Id dz. : 181302_2.0007.100/286				
181302_2.0007	8	100/287 ✓	0.35		[nom. praw. 52775]	1628
		Nienadowa			Komentarz do JR: G.002291-0003	
		Kom.: Akt Not.1553/98 z dn.22.06.98r.				
		Id dz. : 181302_2.0007.100/287				
		Właściciel	Jach Wiktoria (Władysław, Maria)	1/1	37-750 Nienadowa 518	
181302_2.0007	11	100/293 ✓	0.33		[nom. praw. 53308]	517
		Nienadowa			Komentarz do JR: G.003466-0001	
		Id dz. : 181302_2.0007.100/293				
		Właściciel	Jach Andrzej (Bolesław, Wiktoria)	1/1	Nienadowa 518	
181302_2.0007	11	100/295 ✓	0.16		[nom. praw. 53309]	1672
		Nienadowa			Komentarz do JR: G.004332-0001	
		Id dz. : 181302_2.0007.100/295				
		Współwłaściciel	Janowska Bożena (Władysław, Maria)	1/2	37-750 Nienadowa 542	
		Współwłaściciel	Janowski Andrzej (Władysław, Maria)	1/2	Jarosław, Os.Pułaskiego 14/6	
181302_2.0007	11	100/297 ✓	0.05		[nom. praw. 53682]	1699
		Nienadowa			Komentarz do JR: G.004351-0001	
		Id dz. : 181302_2.0007.100/297				
		Współwłaściciel	Janowska Bożena (Władysław, Maria)	1/2	37-750 Nienadowa 542	
		Współwłaściciel	Janowski Piotr (Władysław, Maria)	1/2	37-750 Nienadowa 542	
181302_2.0007	11	100/298 ✓	0.05			1700
		Nienadowa			Komentarz do JR: G.004352-0001	
		Id dz. : 181302_2.0007.100/298				
		Właściciel	Janowski Piotr (Władysław, Maria)	1/1	37-750 Nienadowa 542	
181302_2.0007	11	100/299 ✓	0.16		[nom. praw. 53683]	537

Za zgodność odpisu
z oryginałem

Przemyśl, dnia 31.08.2006...

Wypis z rejestru gruntów

Województwo podkarpackie

Powiat przemyski

Jednostka ewidencyjna 181302_2, Dubiecko, Obręb Nr 0007, Nienadowa

NUMER		Władający	NAZWISKO I IMIĘ (NAZWA)	UDZ.	ADRES ZAMIESZKANIA (SIEDZIBA)	J.R.
obręb	arkusz	działka	POW. [ha]	właściciela lub władającego	WŁAD.	miejsowość ulica nr
Nienadowa						Komentarz do JR: G.003479-0001
Id dz. : 181302_2.0007.100/299						
		Właściciel	Gmina Dubiecko	1/1	37-750 Dubiecko	
181302_2.0007	11	100/342	0.09		[nom. praw. 15435]	1387
Nienadowa						Komentarz do JR: G.000003-0055
Id dz. : 181302_2.0007.100/342						
		Właściciel	Powiat Przemyski	1/1	37-700 Przemyśl, Plac Dominikański 3	
		Zarządca	Zespół Szkół Rolniczych	1/1	37-750 Nienadowa	
181302_2.0007	11	100/344	0.05		[nom. praw. 6141]	50
Nienadowa						Komentarz do JR: G.000748-0002
Id dz. : 181302_2.0007.100/344						
		Współwłaściciel	Małż.: Brożek Tomasz (Henryk, Zdzisława), Brożek Wioletta (Marian, Aleksandra)	1/3	Pocztą: 37-750 Dubiecko, miejscowość: Nienadowa, 184; Pocztą: 37-750 Dubiecko, miejscowość: Nienadowa, 184	
		Współwłaściciel	Małż.: Dymczak Ryszard (Stanisław, Maria), Dymczak Renata (Andrzej, Alicja)	1/3	Pocztą: 36-207 Grabownica, miejscowość: Grabówka, 66; Pocztą: 37-750 Dubiecko, miejscowość: Przedmieście Dubieckie, 195	
		Współwłaściciel	Małż.: Zaleski Mariusz Tadeusz (Edward, Genowefa), Zaleska Ewa Maria (Stanisław, Helena)	1/3	Nienadowa, 545; 37-750 Nienadowa, 545	
181302_2.0007	11	100/350	0.0605		[nom. praw. 54432]	210
Nienadowa						Kom.: AN Rep.A.Nr 4774/2002 z dn.05.07.2002r.
Komentarz do JR: G.006927-0001 AN Rep.A.Nr 1150/2002 z dn.19.04.2002r.						
Id dz. : 181302_2.0007.100/350						
		Współwłaściciel	Małż.: Zaleski Mariusz Tadeusz (Edward, Genowefa), Zaleska Ewa Maria (Stanisław, Helena)	1/1	Nienadowa, 545; 37-750 Nienadowa, 545	
181302_2.0007	11	100/351	0.2798		[nom. praw. 54431]	185
Nienadowa						Komentarz do JR: G.003238-0001
Id dz. : 181302_2.0007.100/351						
		Współwłaściciel	Małż.: Dymczak Ryszard (Stanisław, Maria), Dymczak Renata (Andrzej, Alicja)	1/1	Pocztą: 36-207 Grabownica, miejscowość: Grabówka, 66; Pocztą: 37-750 Dubiecko, miejscowość: Przedmieście Dubieckie, 195	
181302_2.0007	11	100/352	0.0596		[nom. praw. 54770 ANREP.A.NR 1150/2002]	1734
Nienadowa						Komentarz do JR: G.006827-0001 AN Rep.A.Nr 1150/2002 z dn.19.04.2002r.
Id dz. : 181302_2.0007.100/352						
		Współwłaściciel	Małż.: Brożek Tomasz (Henryk, Zdzisława), Brożek Wioletta (Marian, Aleksandra)	1/1	Pocztą: 37-750 Dubiecko, miejscowość: Nienadowa, 184; Pocztą: 37-750 Dubiecko, miejscowość: Nienadowa, 184	
181302_2.0007	11	100/354	0.2915		[nom. praw. 54104]	1336
Nienadowa						Komentarz do JR: G.006926-0001 AN Rep.A.Nr 4774/2002 z dn.05.07.2002r.
Id dz. : 181302_2.0007.100/354						
		Właściciel	Małż.: Bal Mateusz (Ryszard, Maria), Bal Lucyna (Tadeusz, Helena)	1/1	37-750 Dubiecko, Śliwnicka 26a; 37-750 Dubiecko, Śliwnicka 26A	
181302_2.0007	11	100/355	0.1083		[nom. praw. 54957]	1767
Nienadowa						Kom.: KW 54796 ANREP.A.NR 1132/2002
Komentarz do JR: KW 54796						
Id dz. : 181302_2.0007.100/355						
		Właściciel	Bieniasz Irena (Franciszek, Józefa)	1/1	37-500 Jarosław, Kruhel Pełkiński 4	
181302_2.0007	11	100/356	0.0810		[nom. praw. 54796 ANREP.A.NR 1132/2002]	1735
Nienadowa						Komentarz do JR: G.006835-0001 AN Rep.A.Nr 1132/2002 z dn.19.04.2002r.
Id dz. : 181302_2.0007.100/356						
181302_2.0007	11	100/357	0.0880		[nom. praw. 54796 ANREP.A.NR]	1735

Za zgodność odpisu
z oryginałem

Przemyśl, dnia 31.08.2006r.

Wypis z rejestru gruntów

Województwo podkarpackie

Powiat przemyski

Jednostka ewidencyjna 181302_2, Dublecko, Obręb Nr 0007, Nienadowa

NUMER		Władający	NAZWISKO I IMIĘ (NAZWA)	UDZ.	ADRES ZAMIESZKANIA (SIEDZIBA)	J.R.
obręb	arkusz działka	POW. [ha]	właściciela lub władającego	WŁAD.	miejsowość ulica nr	
					1132/2002]	
Nienadowa					Komentarz do JR: G.006835-0001 AN Rep.A.Nr 1132/2002 z dn.19.04.2002r.	
		Id dz. : 181302_2.0007.100/357				
181302_2.0007	11 100/358	0.1096			[nom. praw. 54796 ANREP.A.NR 1132/2002]	1735
Nienadowa					Komentarz do JR: G.006835-0001 AN Rep.A.Nr 1132/2002 z dn.19.04.2002r.	
		Id dz. : 181302_2.0007.100/358				
		Współwłaściciel	Maż.: Operek Tomasz (Zygmunt, Teresa), Operek Maria (Jan, Helena)	1/1	Australia-Dandenong, 5 Knight Place ; Australia-Dandenong, 5 Knight Place	
181302_2.0007	11 100/362	0.1336			[nom. praw. ANREP.A.NR 2131/2002]	1753
Nienadowa					Komentarz do JR: G.006937-0001 AN Rep.A.nr 2131/2002 z dn.19.07.2002r.	
		Id dz. : 181302_2.0007.100/362				
		Właściciel	Gmina Dublecko	1/1	37-750 Dublecko	
		Użytkownik wieczysty	Gminna Spółdzielnia "Samopomoc Chłopska" W Dublecku	1/1	37-750 Dublecko, Przemyska 29	
181302_2.0007	8 100/363	0.1250			[nom. praw. 78255]	1488
Nienadowa		Kom.: AN 30469 z 20.08.93r			Komentarz do JR: G.000003-0057	
		Id dz. : 181302_2.0007.100/363				
181302_2.0007	8 100/364	0.5150			[nom. praw. 78255]	1488
Nienadowa		Kom.: AN 30469 z 20.08.93r			Komentarz do JR: G.000003-0057	
		Id dz. : 181302_2.0007.100/364				
		Współwłaściciel	Maż.: Brożyna Rafał Mariusz (Stefan, Barbara), Brożyna Dorota Barbara (Zbigniew, Maria)	1/1	Zalazek, 8; Zalazek, 8	
181302_2.0007	11 100/409	0.11			[nom. praw. 55095]	1760
Nienadowa		Kom.: ANREP.A.NR 3175/2002			Komentarz do JR: G.007017-0001	
		Id dz. : 181302_2.0007.100/409				
		Współwłaściciel	Maż.: Żurawski Adam Ryszard (Edward, Maria), Żurawska Marta Monika (Stanisław, Maria)	1/1	Poczta: 37-750 Dublecko, miejscowość: Nienadowa, 555d/1; Poczta: 37-750 Dublecko, miejscowość: Nienadowa, 555d/1	
181302_2.0007	11 100/410	0.1096			[nom. praw. 55096]	1758
Nienadowa		Kom.: ANREP.A.NR 3170/2002			Komentarz do JR: G.007014-0001	
		Id dz. : 181302_2.0007.100/410				
		Współwłaściciel	Maż.: Janowski Wiesław (Antoni, Janina), Janowska Izabela (Czesław, Lucyna)	1/1	Wrocław-Fabryczna, Promenada 11/19; Wrocław-Fabryczna, Promenada 11/19	
181302_2.0007	11 100/411	0.1089			[nom. praw. 55132]	1761
Nienadowa		Kom.: ANREP.A.NR 3195/2002			Komentarz do JR: G.007018-0001	
		Id dz. : 181302_2.0007.100/411				
		Współwłaściciel	Maż.: Brożyna Rafał Mariusz (Stefan, Barbara), Brożyna Dorota Barbara (Zbigniew, Maria)	1/6	Zalazek, 8; Zalazek, 8	
		Współwłaściciel	Maż.: Janowski Wiesław (Antoni, Janina), Janowska Izabela (Czesław, Lucyna)	2/6	Wrocław-Fabryczna, Promenada 11/19; Wrocław-Fabryczna, Promenada 11/19	
		Współwłaściciel	Maż.: Król Bolesław Władysław (Marjan, Józefa), Król Danuta (Bronisław, Maria)	1/6	37-754 Bachów, 142; 37-754 Bachów, 142	
		Współwłaściciel	Maż.: Urban Krzysztof (Józef, Helena), Urban Marta Maria (Tadeusz, Janina)	1/6	37-750 Dublecko, Ogrodowa 2; 37-750 Dublecko, Ogrodowa 2	
		Współwłaściciel	Maż.: Żurawski Adam Ryszard (Edward, Maria), Żurawska Marta Monika (Stanisław, Maria)	1/6	Poczta: 37-750 Dublecko, miejscowość: Nienadowa, 555d/1; Poczta: 37-750 Dublecko, miejscowość: Nienadowa, 555d/1	

Za zgodność odpisu
z oryginałem

Przemyśl, dnia 21.08.2006r.

Wypis z rejestru gruntów

Województwo podkarpackie
Powiat przemyski
Jednostka ewidencyjna 181302_2, Dubiecko, Obręb Nr 0007, Nienadowa

NUMER		Władający	NAZWISKO I IMIĘ (NAZWA)	UDZ.	ADRES ZAMIESZKANIA (SIEDZIBA)	J.R.
obręb	arkusz	działka	POW. [ha]	WŁAD.	miejscowość ulica nr	
181302_2.0007	11	100/414 ✓	0.0626		[nom. praw. 81103]	1759
Nienadowa						
Id dz. : 181302_2.0007.100/414						
		Współwłaściciel	Małż.: Binko Ryszard (Stanisław, Zofia), Binko Agnieszka (Stanisław, Helena)	1/2	Pocztą: 37-750 Dubiecko, miejscowość: Nienadowa, 471; Pocztą: 37-750 Dubiecko, miejscowość: Nienadowa, 471	
		Współwłaściciel	Małż.: Hadro Mariusz (Stanisław, Helena), Hadro Agnieszka (Mieczysław, Krystyna)	1/2	Pocztą: 37-750 Dubiecko, miejscowość: Śliwnica, 54; Pocztą: 37-750 Dubiecko, miejscowość: Śliwnica, 54	
181302_2.0007	11	100/415 ✓	0.0219		[nom. praw. 55094]	1766
Nienadowa						
Id dz. : 181302_2.0007.100/415						
		Właściciel	Małż.: Hadro Mariusz (Stanisław, Helena), Hadro Agnieszka (Mieczysław, Krystyna)	1/1	Pocztą: 37-750 Dubiecko, miejscowość: Śliwnica, 54; Pocztą: 37-750 Dubiecko, miejscowość: Śliwnica, 54	
181302_2.0007	11	100/417 ✓	0.1157		[nom. praw. 55094]	1764
Nienadowa						
Id dz. : 181302_2.0007.100/417						
		Właściciel	Ferenc Stanisław (Franciszek, Maria)	1/1	37-750 Nienadowa 510	
181302_2.0007	11	100/422 ✓	0.2359		[nom. praw. 80342]	351
Nienadowa						
Id dz. : 181302_2.0007.100/422						
		Właściciel	Ferenc Piotr (Stanisław, Maria)	1/1	Pocztą: 37-750 Dubiecko, miejscowość: Nienadowa 510	
181302_2.0007	11	100/423 ✓	1.3075		[nom. praw. 81539]	1774
Nienadowa						
Id dz. : 181302_2.0007.100/423						
		Właściciel	Pacuszka Agata (Stanisław, Ludwika)	1/1	37-750 Nienadowa 505	
181302_2.0007	8	100/425 ✓	0.0651		[nom. praw. 37643]	977
Nienadowa						
Id dz. : 181302_2.0007.100/425						
		Właściciel	Plis Marta (Stanisław, Ludwika)	1/1	35-111 Rzeszów, Sportowa 6/41	
181302_2.0007	8	100/426 ✓	0.0441		[nom. praw. 37643]	977
Nienadowa						
Id dz. : 181302_2.0007.100/426						
181302_2.0007	8	100/428 ✓	0.9014		[nom. praw. 37643]	977
Nienadowa						
Id dz. : 181302_2.0007.100/428						
		Właściciel	Spólnik Leszek (Jan, Zofia)	1/1	Pocztą: 72-600 Świnoujście, miejscowość: Świnoujście, Gdyńska 25B/27	
181302_2.0007	11	100/430 ✓	0.1306		[nom. praw. 80962]	1736
Nienadowa						
Kom.: ANREP.A.NR 1132/2002						
Id dz. : 181302_2.0007.100/430						
		Właściciel	Hadam Maria (Antoni, Zofia)	1/1	36-065 Pawłokoma 83	
181302_2.0007	11	100/431 ✓	0.1534		[nom. praw. 80962]	1736
Nienadowa						
Kom.: ANREP.A.NR 1132/2002						
Id dz. : 181302_2.0007.100/431						

Za zgodność odpisu
z oryginałem

Przemyśl, dnia 31.08.2006r.

Wypis z rejestru gruntów

Województwo podkarpackie
Powiat przemyski
Jednostka ewidencyjna 181302_2, Dublecko, Obręb Nr 0007, Nienadowa

NUMER		Władający	NAZWISKO I IMIĘ (NAZWA)	UDZ.	ADRES ZAMIESZKANIA (SIEDZIBA)	J.R.
obręb	arkusz działka	POW. [ha]	właściciela lub władającego	WŁAD.	miejscowość ulica nr	
181302_2.0007 11	100/432 ✓	0.1171			[nom. praw. 87106]	1845
Nienadowa	Kom.: AN.Rep.A.Nr 1950/2005 z 19.07.2005r.		Id dz. : 181302_2.0007.100/432			
	Właściciel	Gmina Dublecko		1/1	37-750 Dublecko	
181302_2.0007 8	100/433 ✓	0.0655			[nom. praw. 15427]	6
Nienadowa	Kom.: DEC.WOJ.7250-182-2/91 - agronomówka. Rezerwacja nr działek do podziału : dz. nr 100/3 dzieli się na dz. nr 100/433 i 100/440.		Id dz. : 181302_2.0007.100/433			
	Właściciel	Pudysz Tomasz Marcin (Tadeusz, Jadwiga)		1/1	Poczta: 37-750 Dublecko, miejscowość: Słonne 15	
181302_2.0007 8	100/440 ✓	0.1283			[nom. praw. 87986]	1855
Nienadowa	Kom.: AN.Rep.A.Nr 3765/2005 z 29.12.2005r.		Id dz. : 181302_2.0007.100/440			
	Dzierżawca	Szymański Bogusław Tomasz (Michał, Stanisława)		1/1	Poczta: 37-750 Dublecko, miejscowość: Nienadowa 449	
	Współwłaściciel	Małż.: Kilon Stanisław (Bronisław, Katarzyna), Kilon Genowefa (Józef, Emilia)		1/1	37-750 Nienadowa, 448; 37-750 Nienadowa, 448	
181302_2.0007 11	100/445 ✓	0.4951				643
Nienadowa	Kom.: AN.Rep.A.Nr 5389/97 z 4.04.97r.		Id dz. : 181302_2.0007.100/445			
	Współwłaściciel	Sowa Anna (Franciszek, Janina)		1/3	37-750 Dublecko, Cmentarna 1	
	Współwłaściciel	Sowa Katarzyna Agnieszka (Franciszek, Janina)		1/3	37-750 Dublecko, Cmentarna 1	
	Współwłaściciel	Sowa Maria (Franciszek, Janina)		1/3	37-750 Dublecko, Cmentarna 1	
181302_2.0007 11	100/446 ✓	0.4905				643
Nienadowa	Kom.: AN.Rep.A.Nr 5389/97 z 4.04.97r.		Id dz. : 181302_2.0007.100/446			
	Współwłaściciel	Małż.: Rozmus Edward (Mieczysław, Zofia), Rozmus Barbara (Antoni, Józefa)		1/1	37-760 Dynów, Rynek 4/7; 37-760 Dynów, Rynek 4/7	
181302_2.0007 8	100/453 ✓	0.01				1598
Nienadowa	Kom.: AN 5389/97 z 4.04.97r.		Id dz. : 181302_2.0007.100/453			
	Współwłaściciel	Małż.: Rozmus Edward (Mieczysław, Zofia), Rozmus Barbara (Antoni, Józefa)		1/1	37-760 Dynów, Rynek 4/7; 37-760 Dynów, Rynek 4/7	
181302_2.0007 8	100/454 ✓	0.15				1554
Nienadowa	Kom.: AN 4224/93 z 15.02.93r.		Id dz. : 181302_2.0007.100/454			
	Właściciel	Gmina Dublecko		1/1	37-750 Dublecko	
181302_2.0007 11	112 ✓	0.11			[nom. praw. 15438]	15
Nienadowa	Kom.: DEC.WOJ.7250-182-9/91		Id dz. : 181302_2.0007.112			
	Właściciel	Gmina Dublecko		1/1	37-750 Dublecko	

II. działek: 108 Suma pow.: 29.6122 Słownie : dwadzieścia dziewięć hektarów sześć tysięcy sto dwadzieścia dwa m2

Sporządzono według stanu na dzień 2006.08.17.

Stwierdza się zgodność
z operatem ewidencji gruntów i budynków
..... G. 11.7412-2959/06

Przemysł, dnia 17.08.2006r.....

Za zgodność odpisu
z oryginałem

Przemysł, dnia 31.11.2006r.....

GEODETA POWIATOWY
mgr inż. Bogusław Puc
Naczelnik Wydziału
Geodezji, Kartografii, Katastru
Gospodarki Nieruchomościami i Mieniem Powiatu

**Wypis skrócony z rejestru gruntów
z właścicielami i komentarzami**

Województwo podkarpackie
Powiat przemyski

Jednostka ewidencyjna 181302_2, Dubiecko, Obręb Nr 0007, Nienadowa

NUMER		Władający POW. [ha]	NAZWISKO I IMIĘ (NAZWA) właściciela lub władającego	UDZ. WŁAD.	ADRES ZAMIESZKANIA (SIEDZIBA) miejscowość ulica nr	J.R.
obręb	arkusz działka					
181302_2.0007 11 100/416		0.1142	Małż.: Binko Ryszard (Stanisław, Zofia), Binko Agnieszka (Stanisław, Helena)	1/1	Pocztą: 37-750 Dubiecko, miejscowość: Nienadowa, 471; Pocztą: 37-750 Dubiecko, miejscowość: Nienadowa, 471	1765
Nienadowa			Id dz. : 181302_2.0007.100/416		[nom. praw. 55092]	
181302_2.0007 11 100/459		0.1556	Gmina Dubiecko	1/1	37-750 Dubiecko	1641
Nienadowa					[nom. praw. Kw PR1P/00075563/0]	
			Id dz. : 181302_2.0007.100/459		Komentarz do JR: G.000003-0060	
181302_2.0007 11 100/461		0.0308			[nom. praw. Kw PR1P/00075563/0]	1641
Nienadowa			Id dz. : 181302_2.0007.100/461		Komentarz do JR: G.000003-0060	
II. działek: 3		Suma pow.: 0.3006	Słownie : trzy tysiące sześć m2			

Sporządzono według stanu na dzień 2008.01.25.

Stwierdza się zgodność
z operacją ewidencji gruntów i budynków
G. II.C.7412 - 199/08
Przemyśl, dnia 25.01.2008v

z up. STAROSTY
Zdzisław Bochnacki
Z-ca Naczelnika Wydziału
Geodezji, Kartografii, Katastru,
Gospodarki Nieruchomościami
i Mieniem Powiatu

Za zgodność odpisu
z oryginałem
Przemyśl, dnia 24.01.2008v

**Wypis skrócony z rejestru gruntów
z właścicielami i komentarzami**

Województwo podkarpackie

Powiat przemyski

Jednostka ewidencyjna 181302_2, Dubiecko, Obręb Nr 0007, Nienadowa

NUMER		Władający	NAZWISKO I IMIĘ (NAZWA)	UDZ.	ADRES ZAMIESZKANIA (SIEDZIBA)	J.R.
obręb	arkusz działka	POW. [ha]	właściciela lub władającego	WŁAD.	miejscowość ulica nr	
181302_2.0007 11	100/294	0.06	Współwłaściciel Jach Andrzej (Bolesław, Wiktoria)	1/2	Nienadowa 518	1673
			Współwłaściciel Jach Wiktoria (Władysław, Maria)	1/2	37-750 Nienadowa 518	
					[nom. praw. 53310]	
						Komentarz do JR: G.004333-0001
Id dz. : 181302_2.0007.100/294						
181302_2.0007 7	100/390	0.1680	Właściciel Gmina Dubiecko	1/1	37-750 Dubiecko	1677
			Użytkownik wieczysty Spółdzielnia Budownictwa Wiejskiego W Dubiecku	1/1	37-750 Dubiecko, Przemyska	
					[nom. praw. 53344]	
						Komentarz do JR: G.000003-0062
Id dz. : 181302_2.0007.100/390						
181302_2.0007 7	100/391	0.0914			[nom. praw. 53344]	1677
					[nom. praw. 53344]	
						Komentarz do JR: G.000003-0062
Id dz. : 181302_2.0007.100/391						
181302_2.0007 7	100/405	0.0912			[nom. praw. 53344]	1677
					[nom. praw. 53344]	
						Komentarz do JR: G.000003-0062
Id dz. : 181302_2.0007.100/405						
181302_2.0007 7	100/406	0.0473			[nom. praw. 53344]	1677
					[nom. praw. 53344]	
						Komentarz do JR: G.000003-0062
Id dz. : 181302_2.0007.100/406						

II. działek: 5 Suma pow.: 0.4579 Słownie : cztery tysiące pięćset siedemdziesiąt dziewięć m2

Sporządzono według stanu na dzień 2008.01.23.

Stwierdza się zgodność
z operatem ewidencji gruntów i budynków
.....G-11-D-7412-178/08.....
Przemyśl, dnia 23.01.2008.....

z up. STAROSTY
Zdzisław Bocknacki
Z-ca Naczelnika Wydziału
Geodezji, Kartografii, Katastru,
Gospodarki Nieruchomościami
i Mieniem Powiatu

Za zgodność odpisu
z oryginałem

Przemyśl, dnia 31.01.2008.....

**Wypis skrócony z rejestru gruntów
z właścicielami i komentarzami**

Województwo podkarpackie

Powiat przemyski

Jednostka ewidencyjna 181302_2, Dubiecko, Obręb Nr 0007, Nienadowa

NUMER obręb	arkusz działka	Władający POW. [ha]	NAZWISKO I IMIĘ (NAZWA) właściciela lub władającego	UDZ. WŁAD.	ADRES ZAMIESZKANIA (SIEDZIBA) miejscowość ulica nr	J.R.
		Właściciel	Małż.: Ferenc Andrzej (Stanisław, Maria), Ferenc Aldona Anna (Władysław, Janina)	1/1	Nienadowa, 510; Nienadowa, 510	
181302_2.0007	11 100/424	0.1193			[nom. praw. 81540]	1775
Nienadowa						
Id dz. : 181302_2.0007.100/424						

II. działek: 1 Suma pow.: 0.1193 Słownie : jeden tysiąc sto dziewięćdziesiąt trzy m2

Sporządzono według stanu na dzień 2008.01.22.

Stwierdza się zgodność
z operatem ewidencji gruntów i budynków
6-11.D.7412-161/08
Przemyśl, dnia 22.01.2008

z up. STAROSTY
Zdzisław Bogomacki
Z-ca Naczelnika Wydziału
Geodezji, Kartografii, Katastru,
Gospodarki Nieruchomościami
i Mieniem Powiatu

Za zgodność odpisu
z oryginałem
Przemyśl, dnia 22.01.2008

Wypis z rejestru gruntów

Województwo podkarpackie

Powiat przemyski

Jednostka ewidencyjna 181302_2, Dubiecko, Obręb Nr 0007, Nienadowa

NUMER		Władający	NAZWISKO I IMIĘ (NAZWA)	UDZ.	ADRES ZAMIESZKANIA (SIEDZIBA)	J.R.
obręb	arkusz	działka	POW. [ha]	właściciela lub władającego	WŁAD.	miejscowość ulica nr
			Właściciel			
			Użytkownik			
			wieczysty			
181302_2.0007 7	100/398	0.0385	Gmina Dubiecko	1/1	37-750 Dubiecko	
Nienadowa			Spółdzielnia Budownictwa Wiejskiego W Dubiecku	1/1	37-750 Dubiecko, Przemyska	
					[nom. praw. 53344]	1677
					Komentarz do JR: G.000003-0062	
Id dz. : 181302_2.0007.100/398						

II. działek: 1 Suma pow.: 0.0385 Słownie : trzysta osiemdziesiąt pięć m2

Sporządzono według stanu na dzień 2006.09.07.

Stwierdza się zgodność
z operatem ewidencji gruntów i budynków

G. 11. 7412 - 3322/06

Przemyśl, dnia 07.09.2006

ZASTĘPCA NACZELNIKA WYDZIAŁU
Geodezji, Kartografii, Katastru,
Gospodarki Nieruchomościami
i Mieniem Powiatu

Zdzisław Bobnacki

Za zgodność odpisu
z oryginałem

Przemyśl, dnia 31.11.2006

**Wypis skrócony z rejestru gruntów
z właścicielami i komentarzami**

Województwo podkarpackie

Powiat przemyski

Jednostka ewidencyjna 181302_2, Dubiecko, Obręb Nr 0007, Nienadowa

NUMER		Władający	NAZWISKO I IMIĘ (NAZWA)	UDZ.	ADRES ZAMIESZKANIA (SIEDZIBA)	J.R.
obręb	arkusz	działka	WŁAD.	miejscowość ulica nr		
		POW. [ha]	właściciela lub władającego			
		Współwłaściciel	Małż.: Sosnowski Sylwester (Jan, Jadwiga), Sosnowska Elżbieta (Izydor, Cecylia)	1/1	Nienadowa, 528; 37-750 Nienadowa, 528	
181302_2.0007	11	100/30	0.16		[nom. praw. AKT NOT.1757 Z 20.07]	1649
Nienadowa						Komentarz do JR: G.004313-0001
Id dz. : 181302_2.0007.100/30						
		Właściciel	Gmina Dubiecko	1/1	37-750 Dubiecko	
181302_2.0007	11	100/342	0.09		[nom. praw. PR1P/00089780/8]	1387
Nienadowa						Komentarz do JR: G.000003-0055
Id dz. : 181302_2.0007.100/342						
		Właściciel	Gmina Dubiecko	1/1	37-750 Dubiecko	
		Użytkownik wieczysty	Gminna Spółdzielnia "Samopomoc Chłopska" W Dubiecku	1/1	37-750 Dubiecko, Przemyska 29	
181302_2.0007	8	100/364	0.5150		[nom. praw. 78255]	1488
Nienadowa		Kom.: AN 30469 z 20.08.93r				Komentarz do JR: G.000003-0057
Id dz. : 181302_2.0007.100/364						
		Właściciel	Gmina Dubiecko	1/1	37-750 Dubiecko	
181302_2.0007	11	100/442	0.1356		[nom. praw. PR1P/00080679/4]	6
Nienadowa		Kom.: AN.Rep.A.Nr 447/2007 z 29.01.2007r				Komentarz do JR: G.000003-0050
Id dz. : 181302_2.0007.100/442						
Il. działek: 4	Suma pow.:	0.9006	Słownie :	dziewięć tysięcy sześć m2		

Sporządzono według stanu na dzień 2007.09.20.

Stwierdza się zgodność
z operatem ewidencji gruntów i budynków

6-11-0-7417-1563/01
Przemyśl, dnia 20.09.2007

z up. STAROSTY

Zdzisław Bochnacki
Z-ca Naczelnika Wydziału
Geodezji, Kartografii, Katastru,
Gospodarki Nieruchomościami
i Mieniem Powiatu

Za zgodność odpisu
z oryginałem

Przemyśl, dnia 20.09.2007

**Wypis skrócony z rejestru gruntów
z właścicielami i komentarzami**

Województwo podkarpackie
Powiat przemyski

Jednostka ewidencyjna 181302_2, Dubiecko, Obręb Nr 0007, Nienadowa

NUMER		Władający	NAZWISKO I IMIĘ (NAZWA)	UDZ.	ADRES ZAMIESZKANIA (SIEDZIBA)	J.R.
obręb	arkusz	działka	POW. [ha]	włład.	miejsowość ulica nr	
		Właściciel	Powiat Przemyski	1/1	37-700 Przemyśl, Plac Dominikański 3	
		zarządca trwały	Zespół Szkół im. Aleksandra Fredry w Nienadowej	1/1	Poczta: 37-750 Dubiecko, miejscowość: Nienadowa 555	
181302_2.0007	11	100/441	17.41		[nom. praw. PR1P/00086713/7]	1771
			Kom.: NZ:7242/4/05 z 13.06.2005r.			
			Id dz. : 181302_2.0007.100/441			
		Właściciel	Gmina Dubiecko	1/1	37-750 Dubiecko	
181302_2.0007	11	100/442	0.1356		[nom. praw. PR1P/00080679/4]	6
			Kom.: AN.Rep.A.Nr 447/2007 z 29.01.2007r			
			Id dz. : 181302_2.0007.100/442			
				Komentarz do JR: G.000003-0050		

II. działek: 2 Suma pow.: 17.5456 Słownie : siedemnaście hektarów pięć tysięcy czterysta pięćdziesiąt sześć m2

Sporządzono według stanu na dzień 2007.09.20.

Stwierdza się zgodność
z operatem ewidencji gruntów i budynków
6-11-0-7412 - 1563/07
Przemyśl, dnia 20.09.2007

z up. STAROSTY
Zdzisław Bochna
Z-ca Naczelnika Wydziału
Geodezji, Kartografii, Katastru,
i Gospodarki Nieruchomościami
Mieniem Powiatu.

Za zgodność odpisu
z oryginałem

Przemyśl, dnia 20.09.2007

**Wypis skrócony z rejestru gruntów
z właścicielami i komentarzami**

Województwo podkarpackie
Powiat przemyski
Jednostka ewidencyjna 181302_2, Dublecko, Obręb Nr 0007, Nienadowa

NUMER		Władający	NAZWISKO I IMIĘ (NAZWA)	UDZ.	ADRES ZAMIESZKANIA (SIEDZIBA)	J.R.
obręb	arkusz działka	POW. [ha]	właściciela lub władającego	WEŁAD.	miejsowość ulica nr	
		Właściciel	✓ Skarb Państwa-Agencja Nieruchomości Rolnych Oddział Terenowy w Rzeszowie	1/1	35-959 Rzeszów, 8-go Marca 13	
181302_2.0007 8	100/114	0.06			[nom. praw. 84673]	1
Nienadowa			Komentarz do JR: G.007037-0006 Prot. zd.-odb.G.III.6016-31/22/02 z dn.01.10.2002r - dz.2793/2,2863/3,2863/4, 2875,3108/8,3110/2,3113/2;G.III.6016-31/19/02 z dn.30.09.2002r.-dz.3667/1; G.III.6016-31/18/02 z dn.30.09.2002r.-dz.1984/9,1987/5,1998/4; G.III.6016-31/10/02 z dn.12.09.2002r.-dz.973/2			
		Id dz. : 181302_2.0007.100/114				
Il. działek: 1	Suma pow.:	0.06	Słownie :	sześć setnych hektara		

Sporządzono według stanu na dzień 2007.05.23.

**Stwierdza się zgodność
z operatem ewidencji gruntów i budynków**

G. 11.C. 7412 - 596/07
Przemyśl, dnia 23.05.2007r.

z up. STARYSTY
mgr inż. Bogusława Pać
GEODETA POWIATOWY
Naczelnik Wydziału Geodezji, Kartografii, Katastru
Gospodarki Nieruchomościami i Mieniem Powiatu

Za zgodność odpisu
z oryginałem

Przemyśl, dnia 23.05.2007r.

Wypis z rejestru gruntów

Województwo podkarpackie

Powiat przemyski

Jednostka ewidencyjna 181302_2, Dublecko, Obręb Nr 0007, Nienadowa

NUMER		Władający	NAZWISKO I IMIĘ (NAZWA)	UDZ.	ADRES ZAMIESZKANIA (SIEDZIBA)	J.R.
obręb	arkusz działka	POW. [ha]	właściciela lub władającego	WŁAD.	miejscowość ulica nr	
		Właściciel	Skarb Państwa	1/1		
		Zarządca	Podkarpacki Zarząd Melioracji i Urządzeń Wodnych w Rzeszowie Oddział w Jarosławiu	1/1	37-500 Jarosław, Poniatowskiego 53	
181302_2.0007 11	100/29	0.16			[nom. praw. 15439]	17
Nienadowa						Komentarz do JR: G.000750-0011
			Id dz. : 181302_2.0007.100/29			
		Właściciel	Zalewski Edward (Marcin, Maria)	1/1	37-750 Nienadowa 545	
181302_2.0007 11	100/260	0.15				1180
Nienadowa	Kom.: Dec.6013-2/1/92/94 z 2.02.94r					Komentarz do JR: G.003938-0001
			Id dz. : 181302_2.0007.100/260			
		Właściciel	Gmina Dubiecko	1/1	37-750 Dubiecko	
181302_2.0007 11	100/261	0.53				1641
Nienadowa	Kom.: R.XVII.N.-7723-1/71/05 z 14.11.2005r.					Komentarz do JR: G.000003-0060
			Id dz. : 181302_2.0007.100/261			
		Właściciel	Gmina Dubiecko	1/1	37-750 Dubiecko	
181302_2.0007 8	100/383	0.0324			[nom. praw. 15351]	1387
Nienadowa						Komentarz do JR: G.000003-0055
			Id dz. : 181302_2.0007.100/383			
181302_2.0007 8	100/384	0.0139			[nom. praw. 15351]	1387
Nienadowa						Komentarz do JR: G.000003-0055
			Id dz. : 181302_2.0007.100/384			
181302_2.0007 8	100/385	0.3411			[nom. praw. 15351]	1387
Nienadowa						Komentarz do JR: G.000003-0055
			Id dz. : 181302_2.0007.100/385			
		Właściciel	Gmina Dubiecko	1/1	37-750 Dubiecko	
		Użytkownik wczysty	Spółdzielnia Budownictwa Wiejskiego W Dubiecku	1/1	37-750 Dubiecko, Przemyska	
181302_2.0007 7	100/396	0.0393			[nom. praw. 53344]	1677
Nienadowa						Komentarz do JR: G.000003-0062
			Id dz. : 181302_2.0007.100/396			
181302_2.0007 7	100/399	0.0571			[nom. praw. 53344]	1677
Nienadowa						Komentarz do JR: G.000003-0062
			Id dz. : 181302_2.0007.100/399			
181302_2.0007 7	100/407	0.0452			[nom. praw. 53344]	1677
Nienadowa						Komentarz do JR: G.000003-0062
			Id dz. : 181302_2.0007.100/407			
		Właściciel	Powiat Przemyski	1/1	37-700 Przemyśl, Plac Dominikański 3	
		zarządca trwały	Zespół Szkół im. Aleksandra Fredry w Nienadowej	1/1	Poczta: 37-750 Dubiecko, miejscowość: Nienadowa 555	
181302_2.0007 11	100/441	17.41			[nom. praw. 86713]	1771
Nienadowa	Kom.: NZ:7242/4/05 z 13.06.2005r.					
			Id dz. : 181302_2.0007.100/441			

II. działek: **10** Suma pow.: **18.7790** Słownie : osiemnaście hektarów siedem tysięcy siedemset dziewięćdziesiąt m2

Sporządzono według stanu na dzień 2006.08.25.


Za zgodność odpisu
z oryginałem

Przemyśl, dnia 25.08.2006

Stwierdza się zgodność
z operatem ewidencji gruntów i budynków
G. II. 7412 - 2959/06
Przemyśl, dnia 25.08.2006

ZASTĘPCA NACZELNIKA WYDZIAŁU
Geodezji, Kartografii, Katastru,
Gospodarki Nieruchomościami
i Mieniem Powiatu

Zdzisław Bochnacki

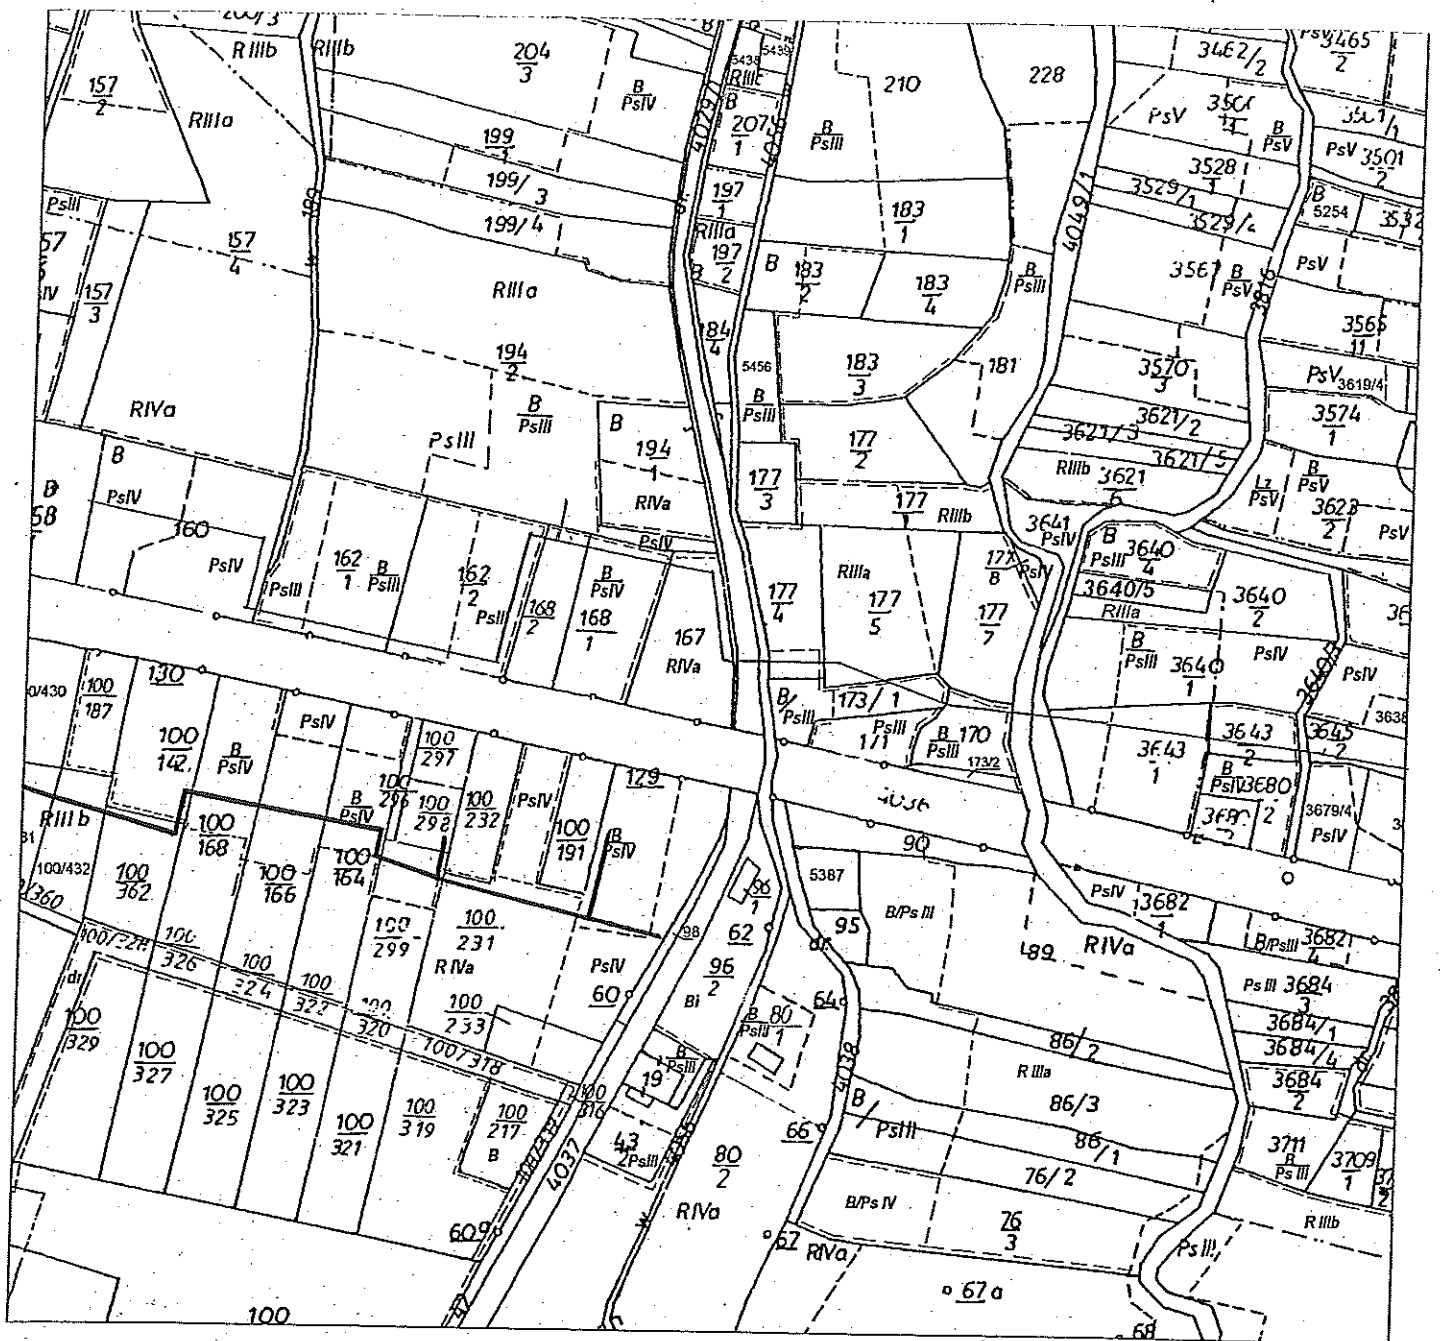

Mapa ewidencji gruntów i budynków
 gm. Dubiecko w. Nienadowa
 skala 1:2880

STAROSTA PRZEMYSKI
 POWIATOWY OŚRODEK
 DOKUMENTACJI GEODEZYJNEJ
 I KARTOGRAFICZNEJ
 w dniu 2007-10-16
 Nr 225/2007

STARSZY GEODETA
 Andrzej Bandyra

STAROSTA PRZEMYSKI
 POWIATOWY OŚRODEK
 DOKUMENTACJI GEODEZYJNEJ
 I KARTOGRAFICZNEJ

Reprodukowanie, rozpowszechnianie i rozprowadzanie niniejszego dokumentu wymaga zezwolenia o którym mowa w art. 18 ustawy z dnia 17 maja 1989 r. - Prawo geodezyjne i kartograficzne (Dz. U. Nr 30, poz. 163 z późn. zmianami).

2007-10-16

miejsce i data imię i nazwisko, podpis, stanowisko służbowe i upoważnienie

STAROSTA PRZEMYSKI
 POWIATOWY OŚRODEK
 DOKUMENTACJI GEODEZYJNEJ
 I KARTOGRAFICZNEJ

Poświadczam zgodność niniejszej mapy z oryginałem przyjętym do państwowego zasobu geodezyjnego i kartograficznego w dniu _____ i zaewidencjonowanym pod nr _____

Niniejsza mapa nie może służyć do celów projektowych.

2007-10-16

miejsce i data imię i nazwisko, podpis, stanowisko służbowe i upoważnienie

Za zgodność odpisu z oryginałem

Przemysł, dnia 31.12.2007



Mapa ewidencji gruntów i budynków
gm. Dubiecko w. Nienadowa
skala 1:2880

STAROSTA PRZEMYSKI
POWIATOWY OŚRODEK
DOKUMENTACJI GEODEZYJNEJ
I KARTOGRAFICZNEJ

Poświadczam się zgodność niniejszej
mapy z oryginałem przyjętym do
państwowego zasobu geodezyjnego
i kartograficznego w dniu _____
i zaewidencjonowanym pod nr _____

Niniejsza mapa nie może służyć
do celów projektowych.

P.S. 2007-10-16

imię i nazwisko, podpis,
stanowisko służbowe
i data uwierzytelnienia

STAROSTA PRZEMYSKI
POWIATOWY OŚRODEK
DOKUMENTACJI GEODEZYJNEJ
I KARTOGRAFICZNEJ

Reprodukowanie, rozpowszechnianie
i rozprowadzanie niniejszego doku-
mentu wymaga zezwolenia o którym
mowa w art. 18 ustawy z dnia
17 maja 1989 r. - Prawo geodezyjne
i kartograficzne (Dz. U. Nr 30, poz.
163 z późn. zmianami).

P.S. 2007-10-16

imię i nazwisko, podpis,
stanowisko służbowe
i data uwierzytelnienia

STAROSTA PRZEMYSKI
POWIATOWY OŚRODEK
Dokumentacji Geodezyjnej
i Kartograficznej


w dniu 2007-10-16
Nr 2255/2007

podpis

STARSZY GEODETA
Andrzej Bundyra

Za zgodność odpisu
z oryginałem

Przemysł, dnia 20.11.2007

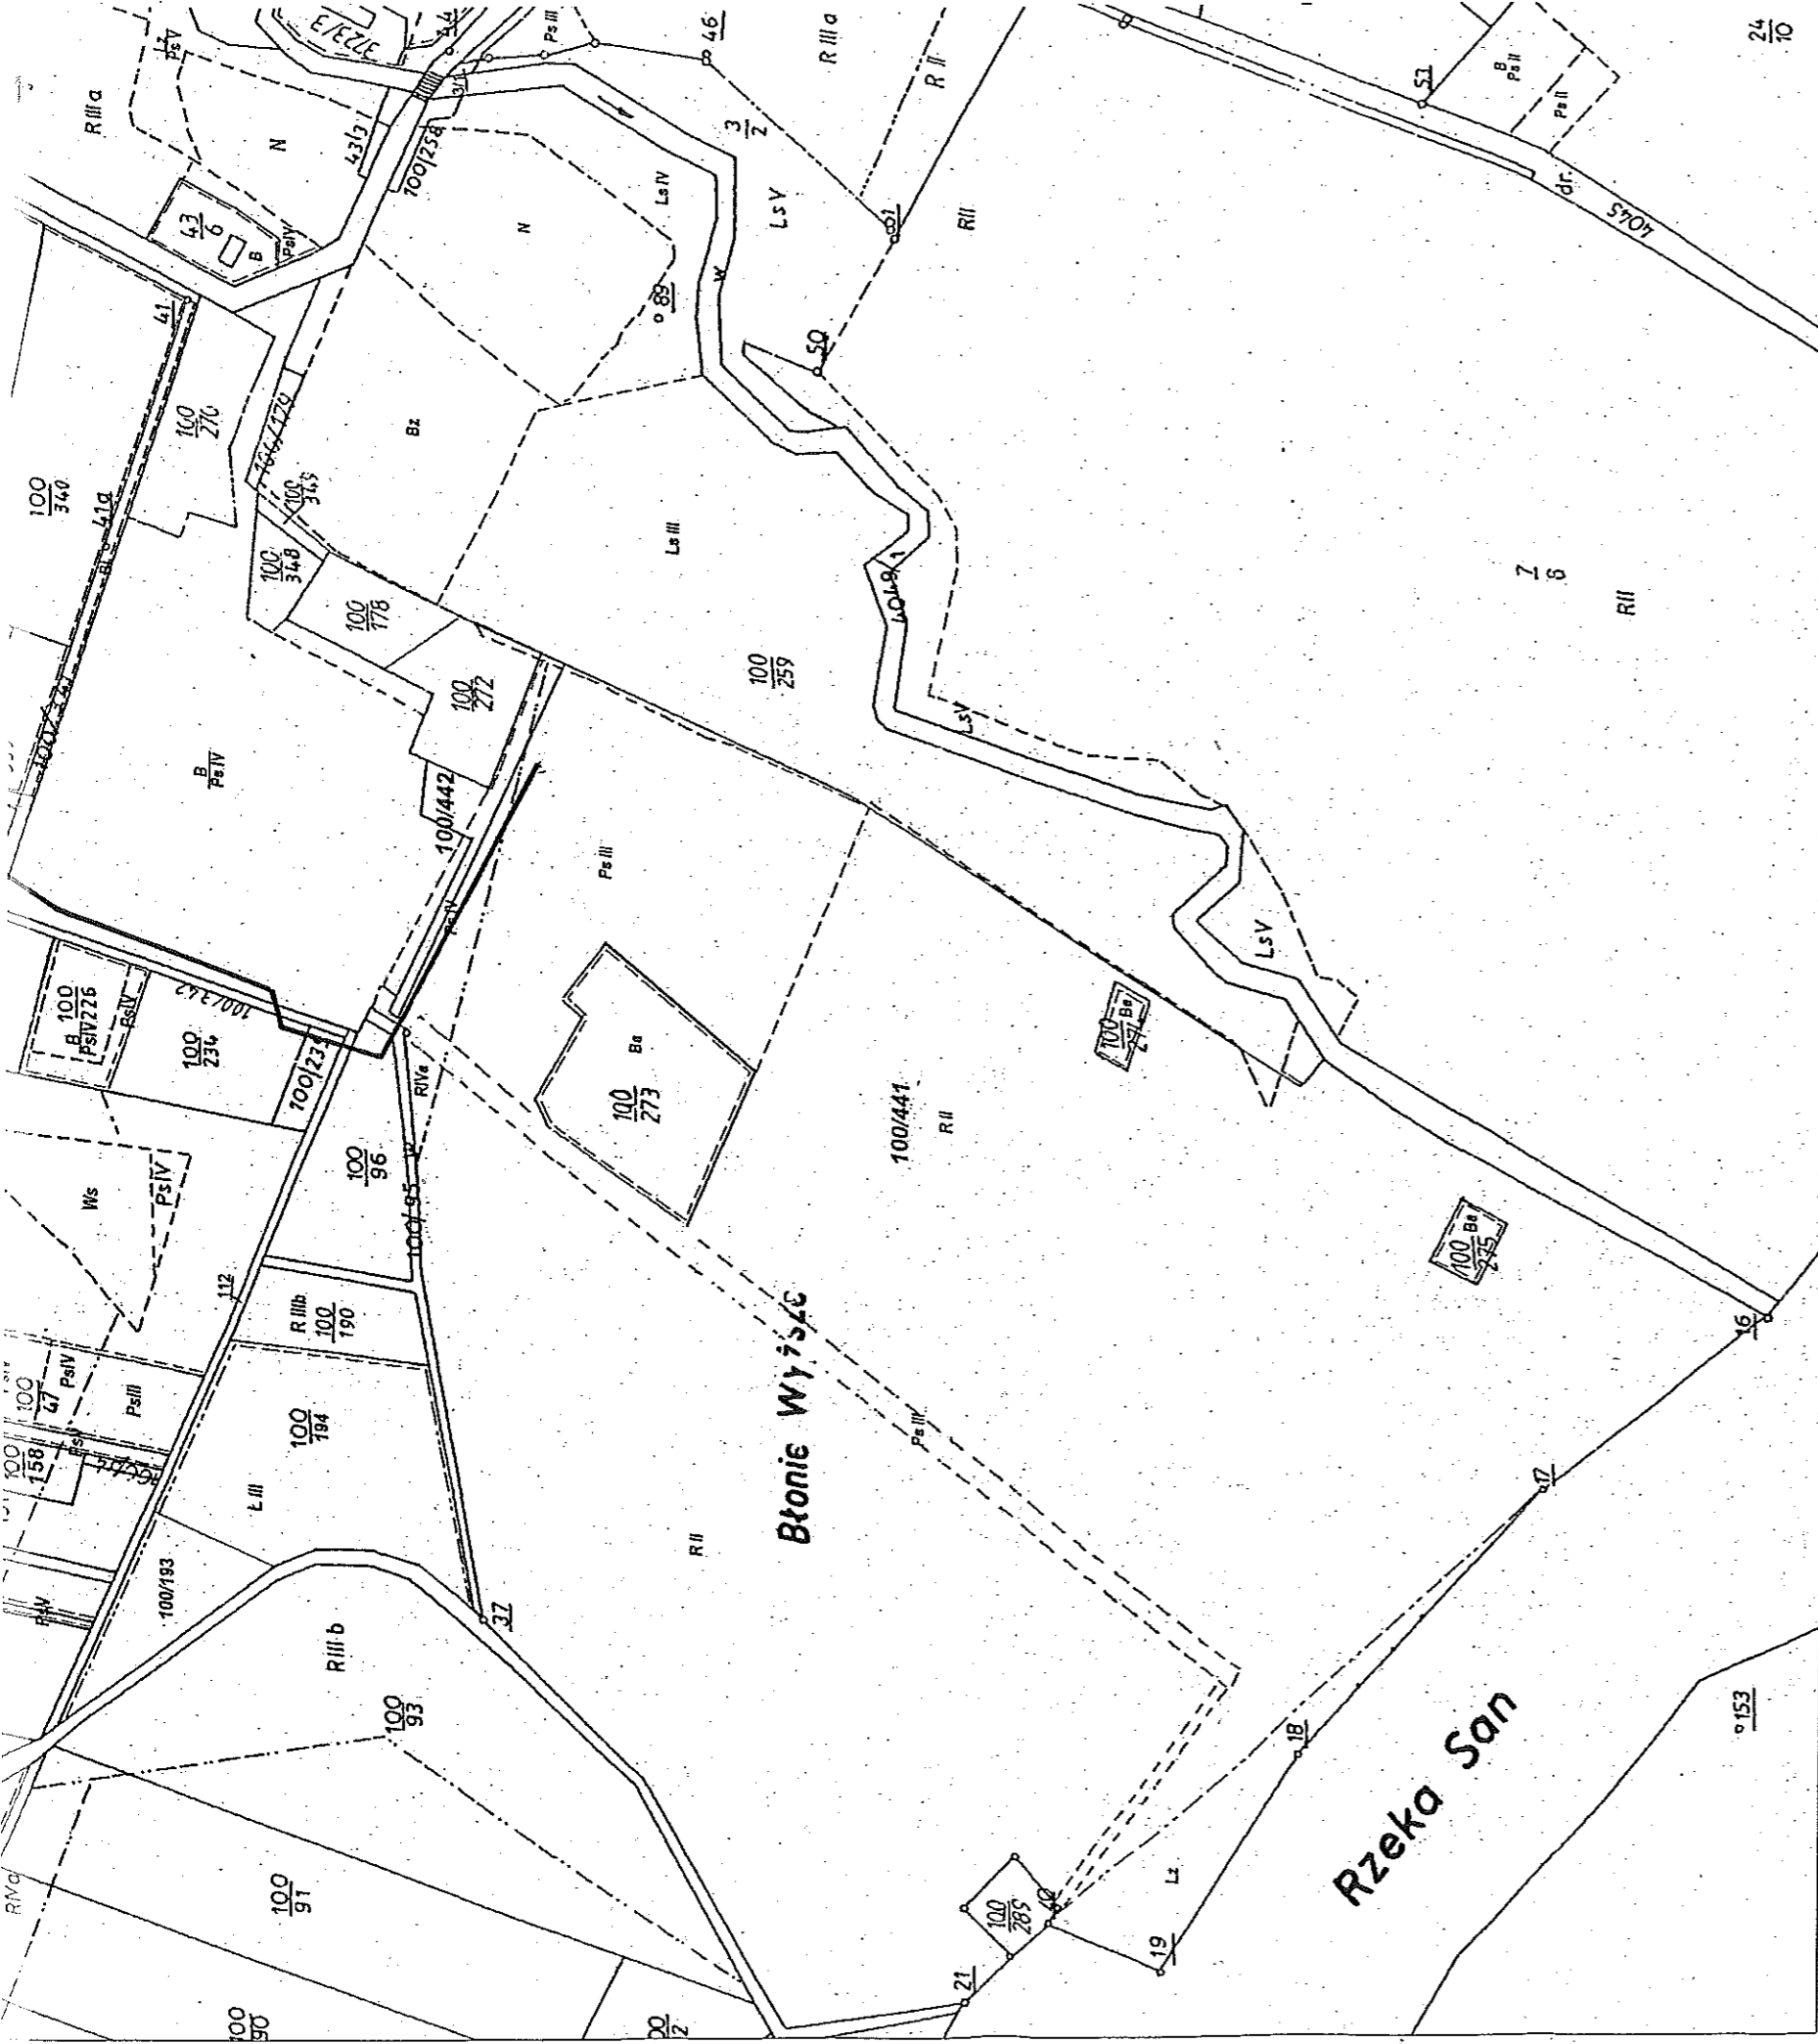

Mapa ewidencji gruntów i budynków
gm. Dubiecko w. Nieradowa
skala 1:2880

STAROSTA PRZEMYSKI
POWIATOWY OŚRODEK
DOKUMENTACJI GEODEZYJNEJ
I KARTOGRAFICZNEJ
w dniu
Nr

Podpis
STARSZY GEODETA
Andrzej Bądyra

STAROSTA PRZEMYSKI
POWIATOWY OŚRODEK
DOKUMENTACJI GEODEZYJNEJ
I KARTOGRAFICZNEJ

świadczą się zgodność niniejszej
kopi z oryginałem przyjętym do
słownego zasobu geodezyjnego
kartograficznego w dniu
ewidencjonowanym pod nr

lejsza mapa nie może służyć
celów projektowych.

1956 i data

imię i nazwisko, podpis,
stanowisko służbowe
osoby upoważnionej


STAROSTA PRZEMYSKI
POWIATOWY OŚRODEK
DOKUMENTACJI GEODEZYJNEJ
I KARTOGRAFICZNEJ

Reprodukowanie, rozpowszechnianie
i rozpraszanie niniejszego doku-
mentu wymaga zezwolenia o którym
mowa w art. 18. ustawy z dnia
17 maja 1989 r. - Prawo geodezyjne
i kartograficzne (Dz. U. Nr 30, poz.
163 z późn. zmianami).

1956 i data

imię i nazwisko, podpis,
stanowisko służbowe
osoby upoważnionej

Za zgodność odpisu
z oryginałem
Przemyśl, dnia 31.11.2024r.

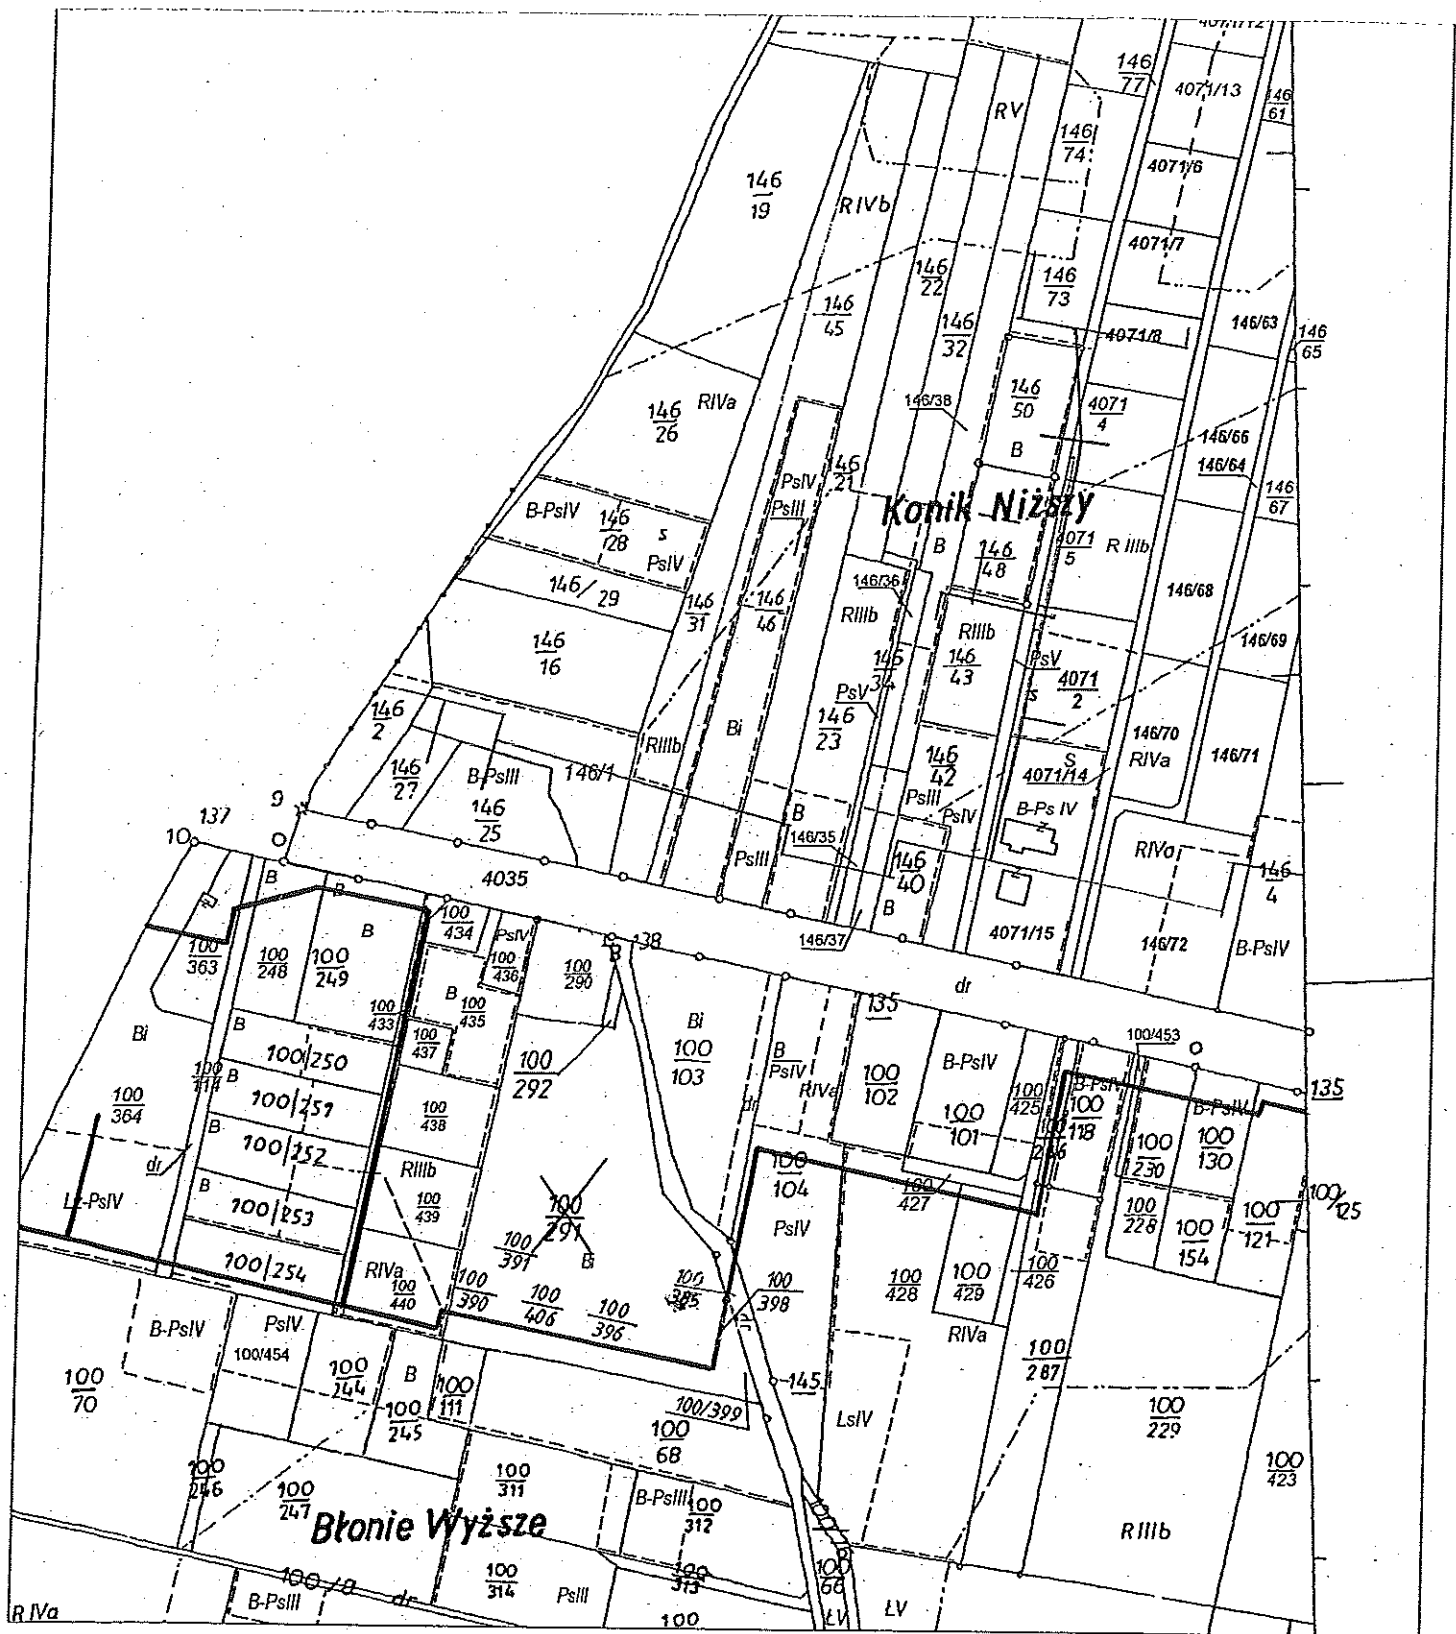

Mapa ewidencji gruntów i budynków
gm. Dubiecko w. Nienadwa
skala 1:2880

STAROSTA PRZEMYSKI
POWIATOWY OŚRODEK
DOKUMENTACJI GEODEZYJNEJ
I KARTOGRAFICZNEJ
w dniu 2007-10-16
Nr 22-SS/2007

STARSZY GEODETA

Andrzej Burdyra
Za zgodność odpisu
z oryginałem

Przemyśl, dnia 21.11.2007

STAROSTA PRZEMYSKI
POWIATOWY OŚRODEK
DOKUMENTACJI GEODEZYJNEJ
I KARTOGRAFICZNEJ

Poświadczam się zgodność niniejszej
mapy z oryginałem przyjętym do
państwowego zasobu geodezyjnego
i kartograficznego w dniu
i zaewidencjonowanym pod nr

niniejsza mapa nie może służyć
do celów projektowych.

P-11 2007-10-16

miejsce i data

imię i nazwisko, podpis,
stanowisko służbowe
osoby upoważnionej

STAROSTA PRZEMYSKI
POWIATOWY OŚRODEK
DOKUMENTACJI GEODEZYJNEJ
I KARTOGRAFICZNEJ

Reprodukowanie, rozpowszechnianie
i rozprowadzanie niniejszego doku-
mentu wymaga zezwolenia o którym
mowa w art. 18 ustawy z dnia
17 maja 1989 r. - Prawo geodezyjne
i kartograficzne (Dz. U. Nr 30, poz.
163 z późn. zmianami).

2007-10-16

miejsce i data

imię i nazwisko, podpis,
stanowisko służbowe
osoby upoważnionej

WARUNKI TECHNICZNE
na podłączenie do gminnej stacji uzdatniania wody
projektowanej sieci wodociągowej w m-ci Nienadowa I etap

1. Rurociąg wodociągowy wiejski Nienadowa I etap: rozdzielczy z przyłączami.
Wyjście ze stacji uzdatniania rurami fi 200 PEi do „Krzyżówki” a dalej przekroje wg obliczeń; wraz z węzłami hydrantowymi

Należy zaprojektować:

- wodociąg rozdzielczy z rur PE-HD(PN 10) o przekroju według obliczeń z uwzględnieniem potrzeb p.poż. i długości niezbędnej do zaopatrzenia w wodę działek na projektowanym terenie;
- węzły hydrantowe, zgodnie z PN-B-02863. PN-B-02863/Az1, PN-B-02864 i PN-B-02864/Az1. połączenia kolnierzowe łączyć śrubami nierdzewnymi z zabezpieczeniem antykorozyjnym termokurczliwą taśmą z PE, zasuwy bezdławikowe z miękkim uszczelnieniem i obudową teleskopową;
- przyłącza niż dn=25 mm, włączone do projektowanego wodociągu przez nawiertkę lub opaskę z zasuwą w obudowie teleskopowej;
- węzeł wodomierzowy, zgodnie z PN-B-10720, PN-ISO-4064-2, PN-92/B-01706 i PN-B-01706/Az1, zawory w podejściu do wodomierza - kulowe, za drugim zaworem za wodomierzem zamontować zawór zwrotny antyskażeniowy z możliwością nadzoru ;
- oznakowanie trasy wodociągu i przyłącza taśmą: z PE z wkładką metaliczną;

Uwaga:

- W przypadku lokalizacji węzła wodomierzowego w studziencie, powinna ona spełniać wymogi PN-91/B-10728.
- Postępowanie administracyjne w sprawie uzyskania decyzji o lokalizacji inwestycji celu publicznego należy prowadzić we współpracy z tut. Zakładem Gospodarki Komunalnej.

POUCZENIE

1. Na roboty w obrębie dróg, potoków, rowów melioracyjnych należy uzyskać zgodę właściwych administratorów;
2. zastosować armaturę posiadającą certyfikat jakości ISO;
3. miejsce wbudowania armatury oznakować tabliczką.
4. Warunkiem otwarcia dopływu wody jest przedłożenie następujących dokumentów:
 - protokołu próby ciśnieniowej wodociągu i przyłącza;
 - protokołu odbioru technicznego;
 - geodezyjnej inwentaryzacji powykonawczej z opisem topograficznym.
5. Niniejsze warunki techniczne należy dołączyć do PB wodociągu i przyłączy wod.-kan.
6. Warunki techniczne zachowują ważność przez 2 lata.

Za zgodność odpisu
z oryginałem

Przemysław, dnia 31.12.2021.

Kierownik Zakładu

inż. Maciej Pinda

STAROSTWO POWIATOWE W PRZEMYŚLU
Zespół Uzgadniania Dokumentacji Projektowej
w Przemyślu
pl. Dominikański 3, 37-700 Przemyśl tel.678-50-54

O P I N I A NR G.VI.7442-592/08

uzgodnienia dokumentacji projektowej.

Przedmiot uzgodnienia: Projekt sieci wodociągowej z
przyłączami do budynków mieszkalnych.

dla: Gmina Dubiecko
Adres: Dubiecko ul. 37-750 Dubiecko

na zlecenie z dnia: 2007.09.27 znak:

Data wpływu zlecenia do Zespołu: 2007.09.28

Zespół Uzgadniania Dokumentacji Projektowej

opiniuje pozytywnie lokalizację obiektu położonego:

Nienadowa, Gmina:Dubiecko
Cudła map : 175.422.081, 175.422.084, 175.422.093, 175.422.141,

Uwagi i zalecenia:

Wydział Urbanistyki, Architektury i Budownictwa: bez uwag Stanisław Bosak

Powiatowy Inspektor Nadzoru Budowlanego: bez uwag Małgorzata Mielech

Zarząd Dróg Powiatowych w Przemyślu: bez uwag Kazimierz Walczak

ZKE DYSTRYBUCJA RZE w Przemyślu:

- 1.Skrzyżowania i zbliżenia z istniejącymi urządzeniami elektroenergetyki -
czynymi wykonać zgodnie z normami PN/E 05100-i i N SEP-E-004.
- 2.W miejscach skrzyżowań z kablem elektroenergetycznym, na kable nałożyć
rury ochronne dwudzielne typu "Arot" i przed zasypaniem zgłosić do RZE
Przemyśl celem dokonania odbioru technicznego.
- 3.Przy zbliżeniach do słupów zachować odległość min. 1,0 m.
- 4.Prace ziemne w tych rejonach wykonywać ręcznie.

Andrzej Klimko

TP SA Pion Sieci Obszar w Rzeszowie:

Prace wykonać zgodnie z normami TP SA i uzyskać protokół odbioru.

Bogdan Wojcieszko

KOSD w Tarnowie ZG w Jarosławiu:

- 1.Przy przebiegu równoległym wodociągu z gazociągami zachować odległość
poziomą minimum 1,5 m.
- 2.W miejscach skrzyżowania wodociągu z gazociągiem zachować odległość w
pionie minimum 0,15 m.
- 3.Prace ziemne w pobliżu gazociągów wykonywać ręcznie pod nadzorem pracow-

nika Rejonu Eksploatacji Sieci w Przeworsku.

4.Plac budowy pod wodociąg przekazać wykonawcy w obecności pracownika Rejonu Eksploatacji Sieci w Przeworsku.

Zbigniew Mikutra

PZM i UW Oddział Jarosław:

Przy przekroczeniu rowów melioracyjnych wodociągiem należy zachować głębokość posadowienia 1,10 m pod dnem rowu (3 miejsca). W przypadku przejścia przez rowy przekopem skarpy rowów należy ubezpieczyć poprzez zadarniowanie po uprzednim ubiciu warstwami ziemi w miejscu przekroczeń. Stopy skarp rowów należy ubezpieczyć kieszka faszynową na długości 2,0 m od osi wodociągu obustronnie w dnie potoku. Miejsca przekroczeń należy oznakować słupkami betonowymi. Przekroczenia należy wykonać w rurze ochronnej. Po wykonaniu przekroczeń rowów wodociągiem należy zgłosić w celu odbioru w PZMiUW Oddział Jarosław, ul. Traugutta 9.

Jan Kozdroń

Na arkusze map projektu wniesiono projekty:

- przyłączy kanalizacyjnych - opinie ZUDP Nr 473/06, 614/07, 163/00, 51/03,
- budynku mieszkalnego z przyłączem wodoc.- opinia ZUDP Nr 77/07,
- przyłącza energet. kablowego - opinia ZUDP Nr 88/07,
- przyłącza gazowego - opinia ZUDP nr 391/07.

Przy wykonywaniu prac ziemnych związanych z realizacją inwestycji, wykonawca zobowiązany jest do nie dokonywania czynności powodujących zniszczenie uszkodzenie lub przemieszczenie znaków geodezyjnych. W przypadku zaistnienia takiej konieczności inwestor powinien niezwłocznie zawiadomić o powyższym fakcie właściwego starostę.

Zniszczone, uszkodzone lub przemieszczone punkty osnowy geodezyjnej podlegają wznowieniu na koszt inwestora.

Uzgodnione usytuowanie sieci uzbrojenia terenu podlega wytyczeniu i geodezyjnej inwentaryzacji powykonawczej przez jednostki uprawnione do wykonywania prac geodezyjnych.

W razie niezgodności realizacji sieci uzbrojenia terenu z uzgodnionym projektem inwestor zobowiązany jest przedłożyć mapę z wynikami pomiarów powykonawczych właściwemu organowi administracji architektoniczno-budowlanej.

Uzgodnienie usytuowania projektowanych sieci uzbrojenia terenu zachowuje ważność przez okres 3 lat od dnia wydania opinii w sprawie uzgadniania usytuowania projektowanych sieci uzbrojenia terenu.

Uzgodnienie traci ważność w przypadku, o którym mowa w § 13 rozporządzenia Ministra Rozwoju Regionalnego i Budownictwa z dnia 2 kwietnia 2001 r. w sprawie geodezyjnej ewidencji sieci uzbrojenia terenu oraz zespołów uzgadniania dokumentacji projektowej (Dz. U. Nr 38, poz. 455).


Za zgodność odpisu
z oryginałem

Przemyśl, dnia 31.12.2011

Z up. SWAROSTY
PRZEJWONICZĄCY
Zespołu Uzgadniania Dokumentacji Projektowej
mgr inż. Michał Kucab

ORIENTACJA

SKALA 1:10000

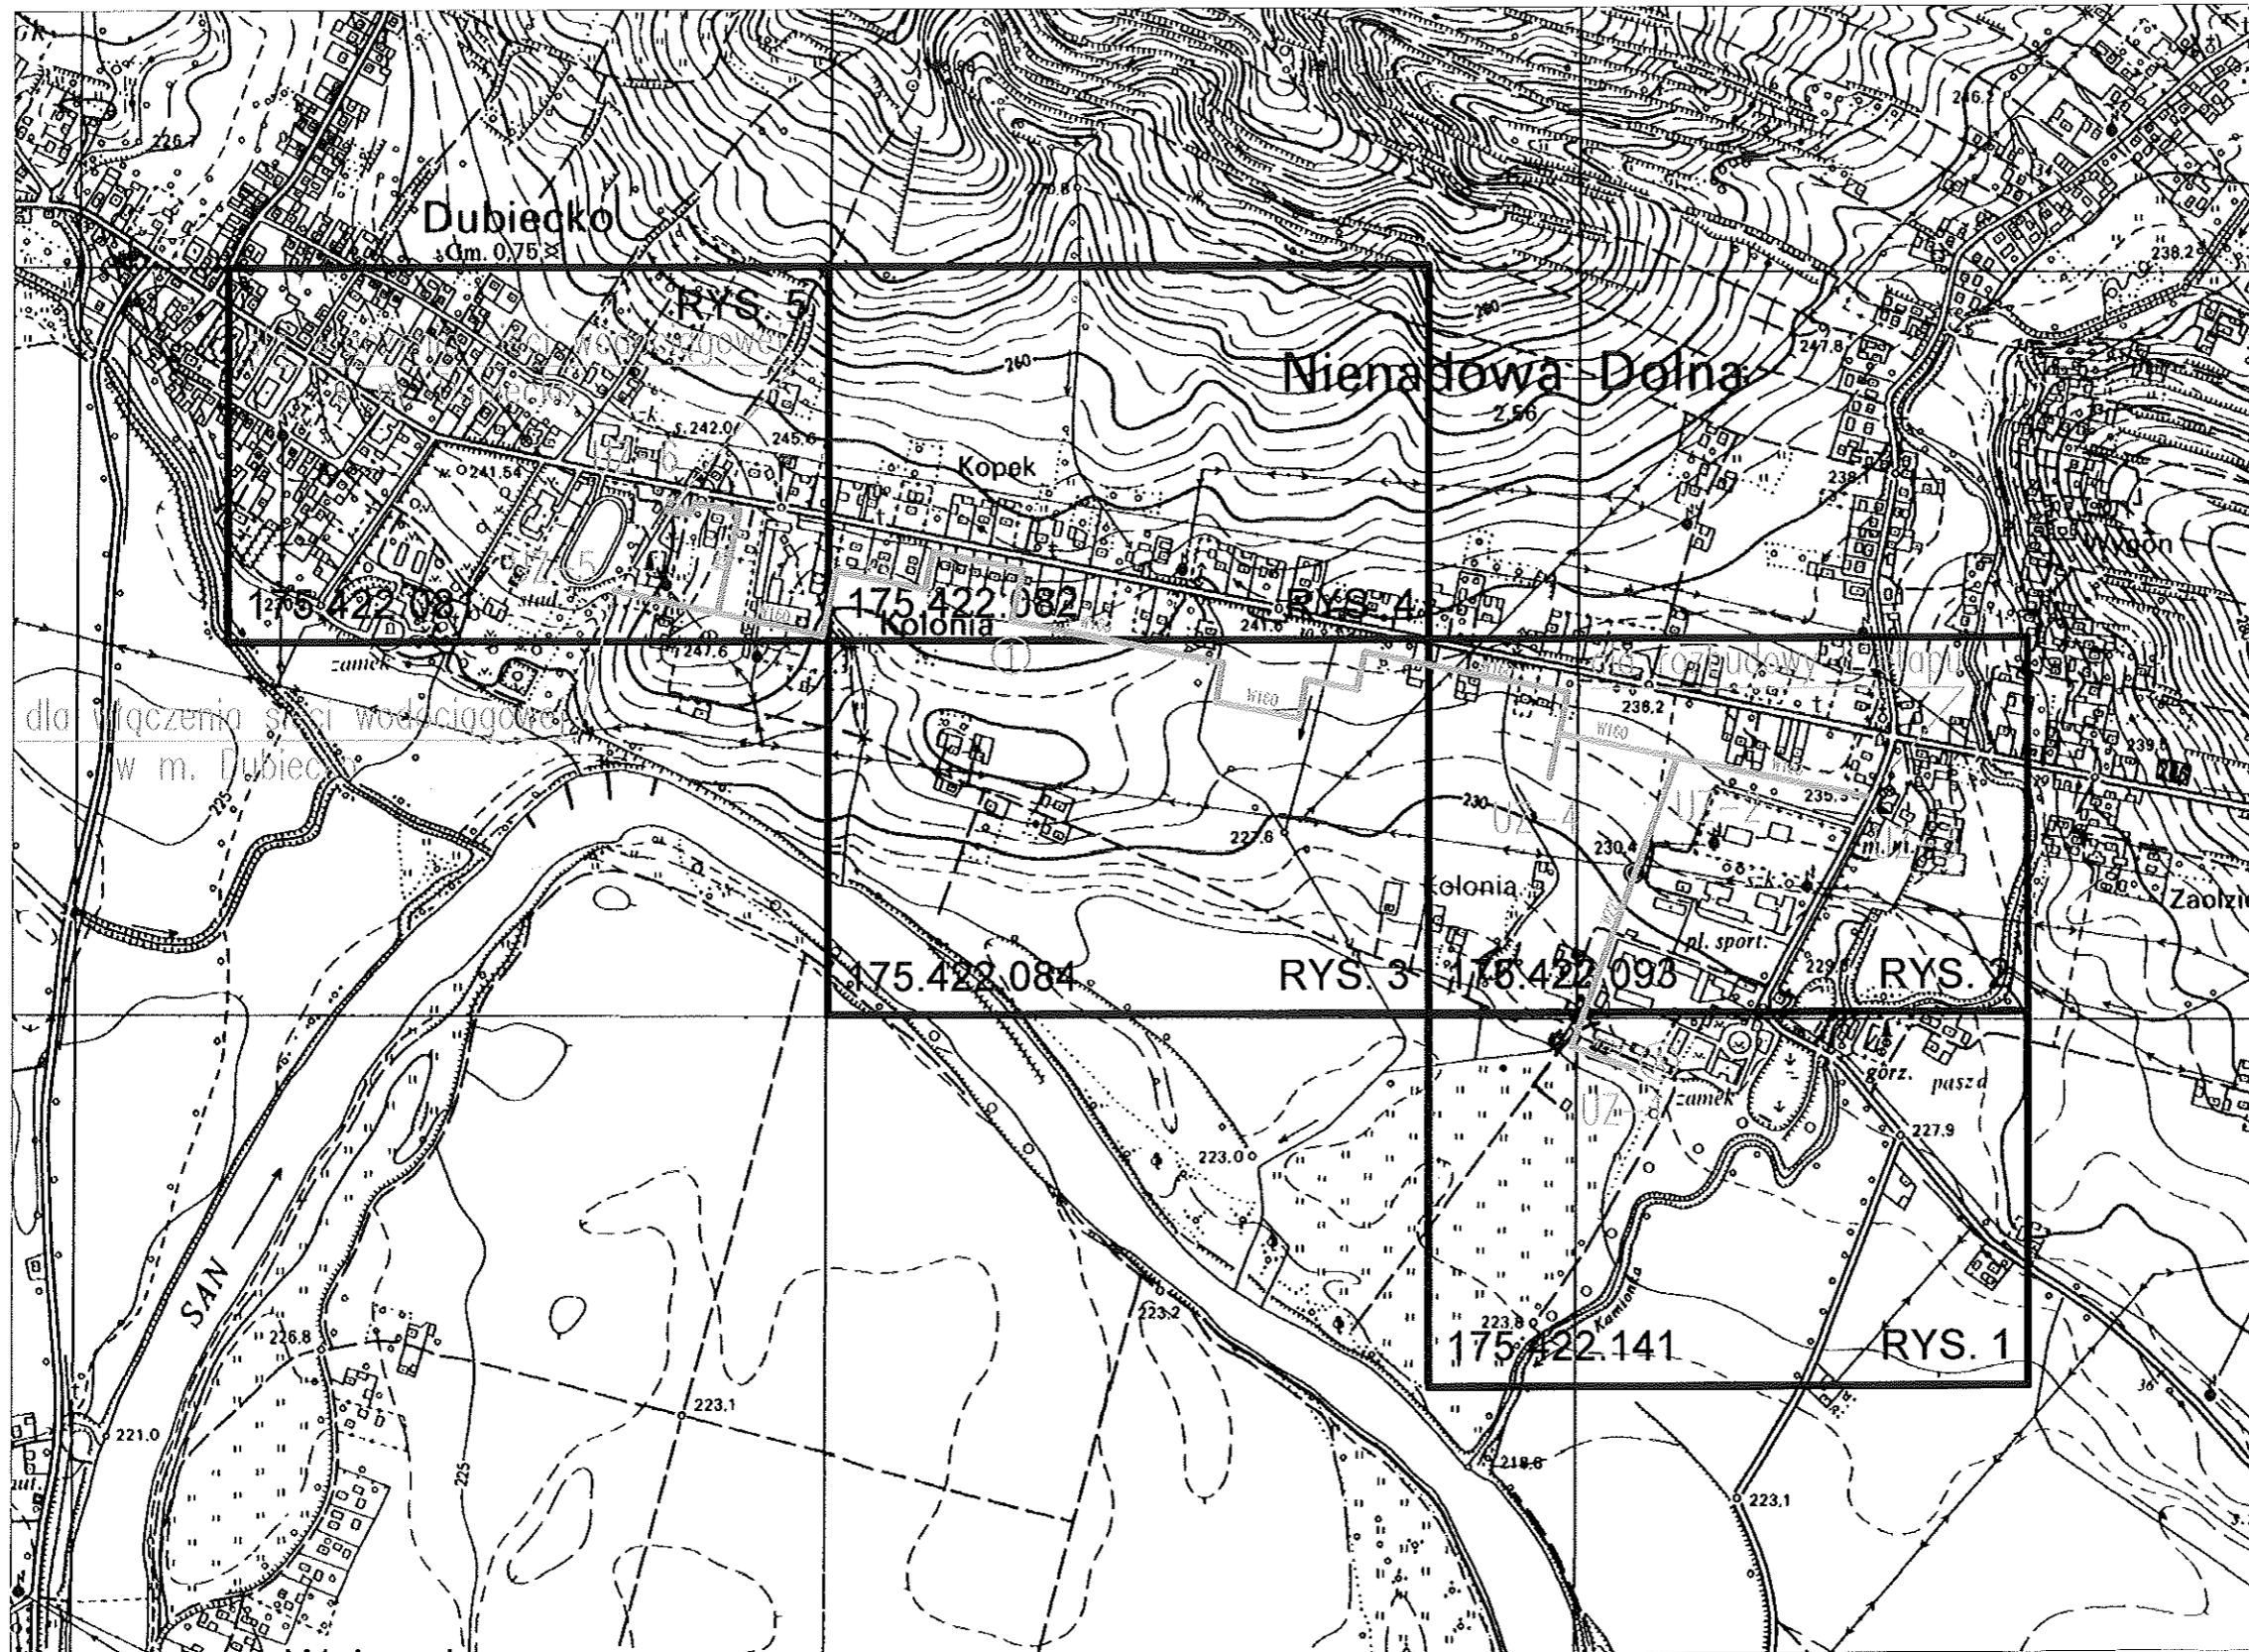

Projekt SIEĆ WODOCIĄGOWA WRAZ Z PRZYŁĄCZAMI W MIEJSCOWOŚCI NIENADOWA (ZASILANIE LEWOSTRONNE)		
Inwestor Gmina Dubiecko 37-750 Dubiecko		
Projektant Przedsiębiorstwo Projektowo - Budowlane probud ul. Wybrzeże Ojca Św. Jana Pawła II 24 37-700 Przemysł tel., fax. 0166705866		
PROJEKTANT	Nr upr.	Podpis
mgr inż. Marjan Zabawski	WBPP/ZNB/AUB/9/3.17/2/80	<i>[Signature]</i>
Faza PROJEKT BUDOWLANY		
Branża SANITARNA		
Budynek/obiekt SIEĆ WODOCIĄGOWA WRAZ Z PRZYŁĄCZAMI		
Tytuł rysunku ORIENTACJA		
Skala 1:10000	Data 09.2007	Nr rysunku 0
		Str 41



**STAROSTA PRZEZ
ZESPÓŁ UZGADNI
DOKUMENTACJI PROJEKTOWEJ**

Nr pozwolenia art. 23 ust. 1 ustawy z dnia 13 maja 2004 r. o zwalczaniu zanieczyszczeń (Dz. U. z 2004 r. Nr 100, poz. 973) zgodnie z załącznikiem nr 1 do rozporządzenia Ministra Środowiska z dnia 15 kwietnia 2004 r. (Dz. U. z 2004 r. Nr 47, poz. 423)

Sieć wodociągowa

Projektowana sieć wodociągowa ma służyć dostawie wody do użytku domowego i gospodarczego. Projektowana sieć wodociągowa jest zgodna z warunkami technicznymi i technicznymi warunkami wykonania i odbioru robót budowlanych dla sieci wodociągowej. 

Gruntowny 532/1007

Projektant: **persbud**

Adres: ul. Wybrzeże Ojca Św. Józefa Pańki 124
25-100 Pionki

Projektant: **persbud**

Adres: ul. Wybrzeże Ojca Św. Józefa Pańki 124
25-100 Pionki

175.422.093
1:1000

MAPA ZASADNICZA

WOJEWÓDZKIE BIURO PLANOWANIA I ARCHITEKTURY
w PRZYMYSŁU

Nazwa: SIEĆ WODOCIĄGOWA WRAZ Z PRZYŁĄCZAMI W MIEJSCOWOŚCI MIENADÓWA (ZASILANIE LEWOSTRONNE)	
Miejscowość: Gmina Dubiecko 37-750 Dubiecko	
Przebieg: Przedsiębiorstwo Projektowo - Budowlane	
Logo: persbud	
ul. Wybrzeże Ojca Św. Józefa Pańki 124 25-100 Pionki	
Projektant:	Wzrost: 1,80m, Ciężar ciała: 80kg
Projektant:	Wzrost: 1,80m, Ciężar ciała: 80kg
Tytuł: PROJEKT BUDOWLANY	
Przebieg: SANITARNY	
Przebieg: SIEĆ WODOCIĄGOWA WRAZ Z WYŁĄCZAKAMI	
Przebieg: PROJEKT ZAGOSPODAROWANIA TERENU	
Skala: 1:1000	Data: 09.2007
Strona: 2 z 4	



STANOWISKO PRZEŁOŻENIA
PROJEKT ZASADNICZY
DO KONTAKTÓW PROJEKTOWYCH

Na podstawie art. 17 ust. 1 ustawy z dnia 8 marca 1990 r. o projekcie budowlanym (Dz.U. z 2002 r. Nr 100, poz. 9464) oraz art. 12 ust. 1 ustawy z dnia 27 kwietnia 2001 r. o planowaniu i zagospodarowaniu przestrzennym (Dz.U. z 2002 r. Nr 26, poz. 2467).

Sieć wodociągowa

1. Wykonanie sieci wodociągowej wraz z przyłączami do istniejącej sieci wodociągowej w miejscowości Dubiecko, woj. przemyskie, gm. Dubiecko, ul. Dąbrowskiego 100, 102, 104, 1000.

Główny inżynier: **mgr inż. Tomasz Zabawa**
 Data: 15.10.2021 r.
 Skala: 1:1000

Nazwa	SIĘĆ WODOCIĄGOWA WRAZ Z PRZYŁĄCZAMI W MIEJSCOWOŚCI NIEMOCOWA (ZASADNICZY PROJEKT)
Miejscowość	Gmina Dubiecko 37-750 Dubiecko
Projektant	Pracownia Projektowa Prubud - Budowlana
Adres	ul. Wesoła 100, 37-750 Przemyski
Projektant	mgr inż. Tomasz Zabawa
Projekt budowlany	PROJEKT BUDOWLANY
Wzrost	SANITARNIA
Opis	SIĘĆ WODOCIĄGOWA WRAZ Z PRZYŁĄCZAMI
Wzrost	PROJEKT ZAGOSPODAROWANIA TERENU
Data	15.10.2021
Skala	1:1000

STANOWISKO PRZEŁOŻENIA
 PROJEKT ZASADNICZY
 DO KONTAKTÓW PROJEKTOWYCH


175.422.081
 1:1000

PRUBUD
 PRACOWNIA PROJEKTOWA
PRUBUD
 ul. Wesoła 100, 37-750 Przemyski
 tel. 15 846 70 866
 e-mail: prubud@prubud.pl


MAPA ZASADNICZA
 Zakres: 1:1000
 WÓJEWÓDZKIE BIURO GEODEZJI I TERENÓW ROLNYCH
 W PRZEMYSŁU

Prubud
 PRACOWNIA PROJEKTOWA
PRUBUD
 ul. Wesoła 100, 37-750 Przemyski
 tel. 15 846 70 866
 e-mail: prubud@prubud.pl

mgr inż. Tomasz Zabawa
 Data: 15.10.2021 r.
 Skala: 1:1000

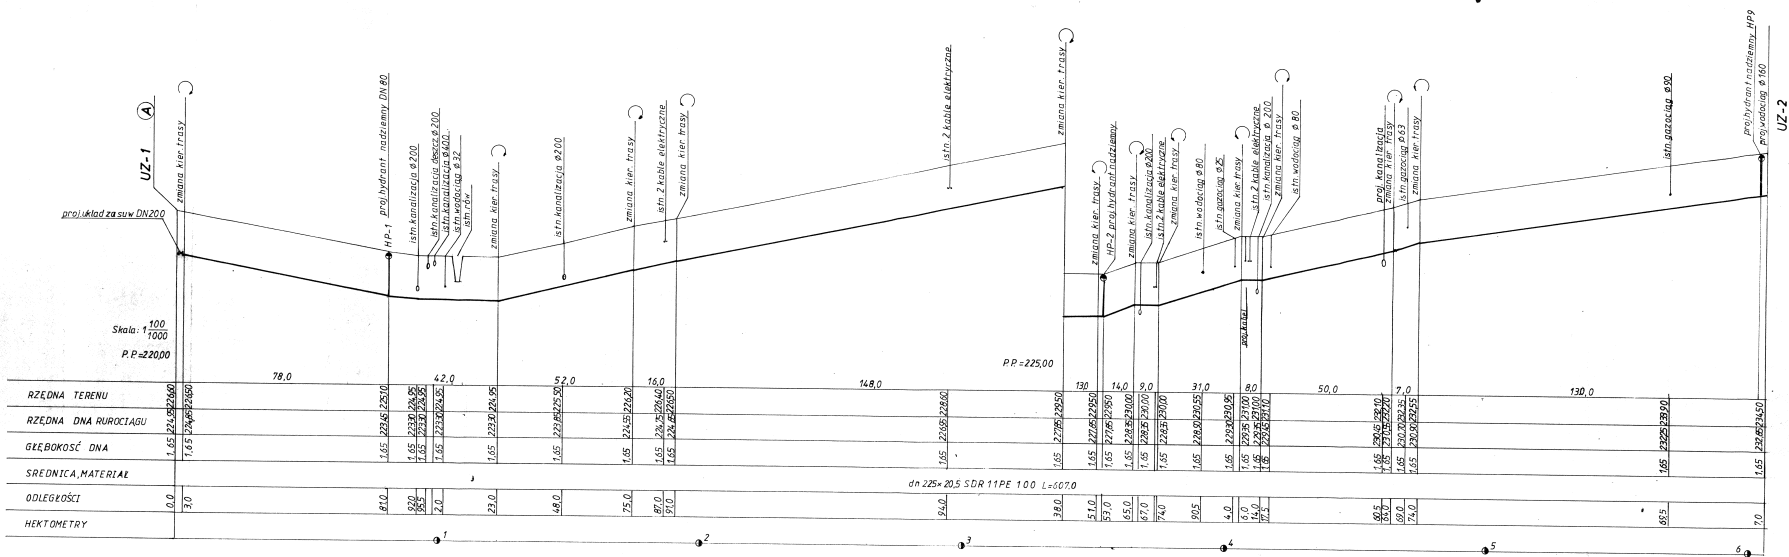

Projekt: SIĘĆ WODOCIĄGOWA WRAZ Z PRZYŁĄCZAMI W MIEJSCOWOŚCI NIENADOWA (ZASILANIE LEWOSTRONNE)
 Inwestor: Gmina Dubiecko 37-750 Dubiecko
 Projektant: Przedsiębiorstwo Projektowo - Budowlane
 ul. Wyczerze Ojca Św. Jana Pawła II 24, 37-700 Przemyśl, tel./fax. 0166705866
 PROJEKT Nr spr. 1/2007
 Data: 09.2007
 Skala: 1:100/1000
 Strona: 6 z 14

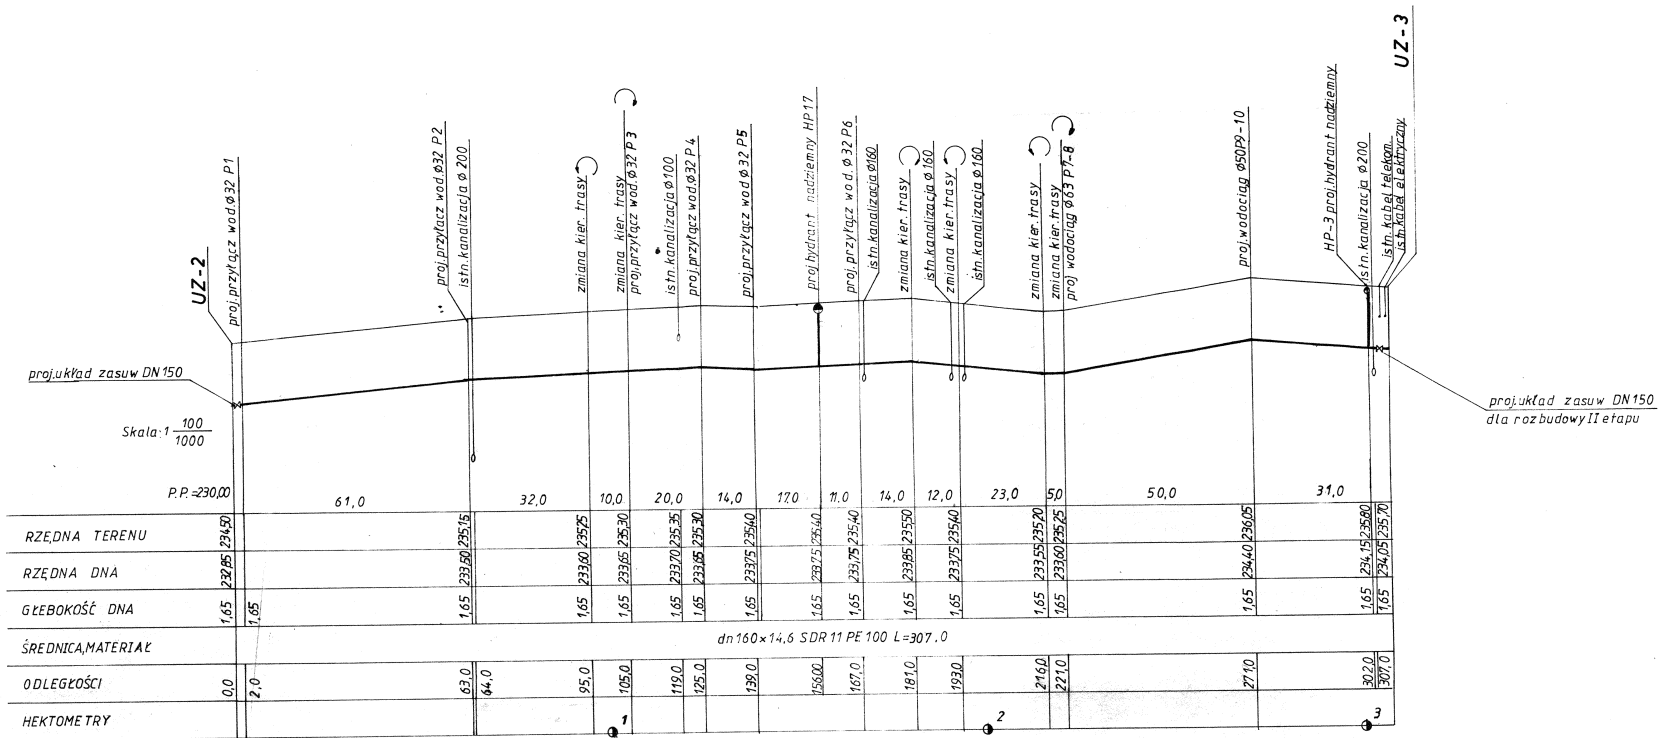

Projekt
SIEĆ WODOCIĄGOWA WRAZ Z PRZYŁĄCZAMI W MIEJSCOWOŚCI NIENADOWA (ZASILANIE LEWOSTRONNE)

inwestor
Gmina Dubiecko
37-750 Dubiecko

Projektant
 Przedsiębiorstwo Projektowo - Budowlane
probud
 ul. Wybrzeże Ojca Św. Jana Pawła II 24
 37-700 Przemysł tel. fax. 0166705866

PROJEKTANT	Nr upr.	Podpis
mgr inż. Marjan Zdobych	WEP/216/KB/9/3.11/2/780	[Signature]


Faza
PROJEKT BUDOWLANY

branża
SANITARNA




Budynek/obiekt
 SIEĆ WODOCIĄGOWA WRAZ Z PRZYŁĄCZAMI


Tytuł rysunku
PROFIL PODŁUŻNY WODOCIĄGU OD UZ-2 DO UZ-3

Skala	Data	Nr rysunku	Str.
1:100/1000	09.2007	7	48

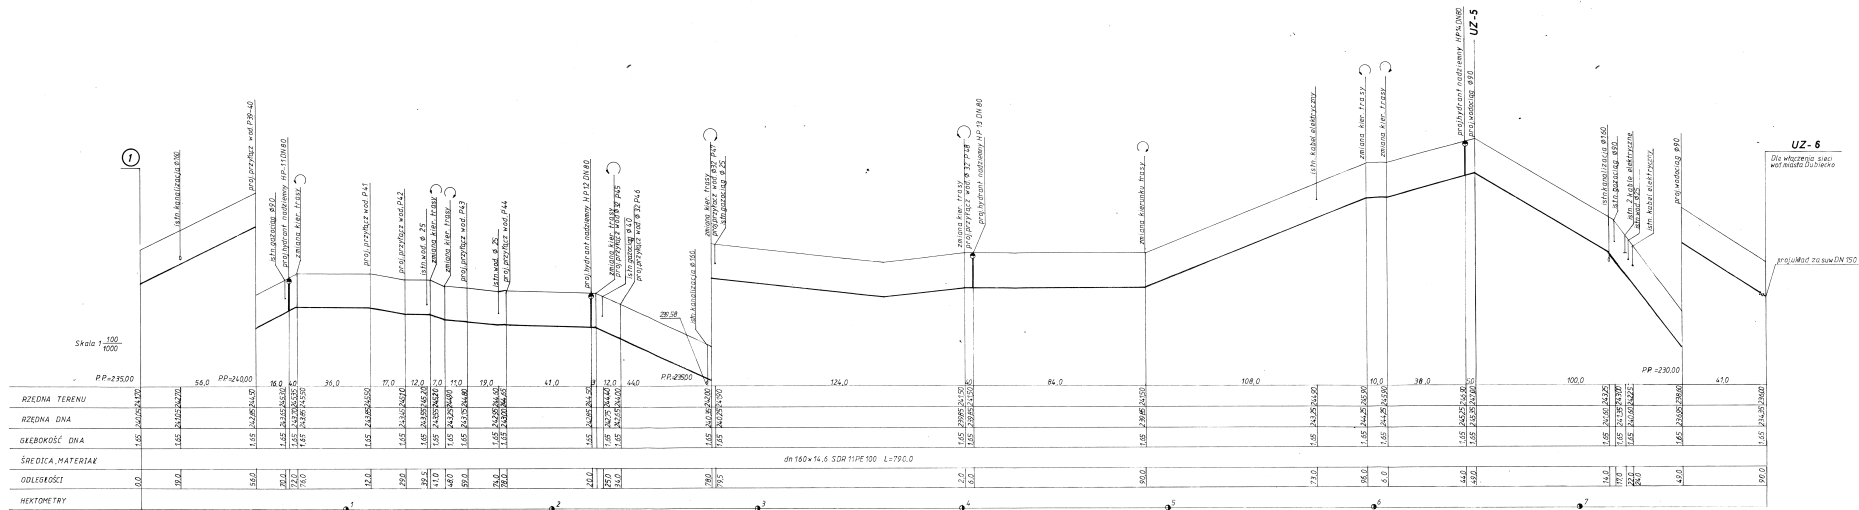


Projekt: **SIĘĆ WODOCIĄGOWA WIAZ**
 2. PRZELĄCZANI W MIEJSCOWOŚCI NIEKŁADOWA (ZASILANE LEWOSTROJNE)
 Wzrostki: **Gmina Dubiecko**
 37-750 Dubiecko
 Projekt: **PROJEKT BUDOWLANY**
 Nazwa: **SANITARNIA**
 Nazwa obiektu: **SIĘĆ WODOCIĄGOWA WIAZ 2 PRZELĄCZANI**
 Nazwa rysunku: **PROFIL PODŁUŻNY WODOCIĄGU**
 CD 1 DO US-6
 Skala: 1:1000
 Data: 08.2021
 Wzrostki: 9/20

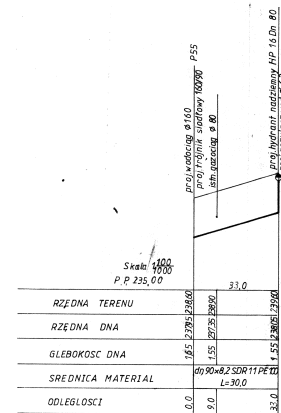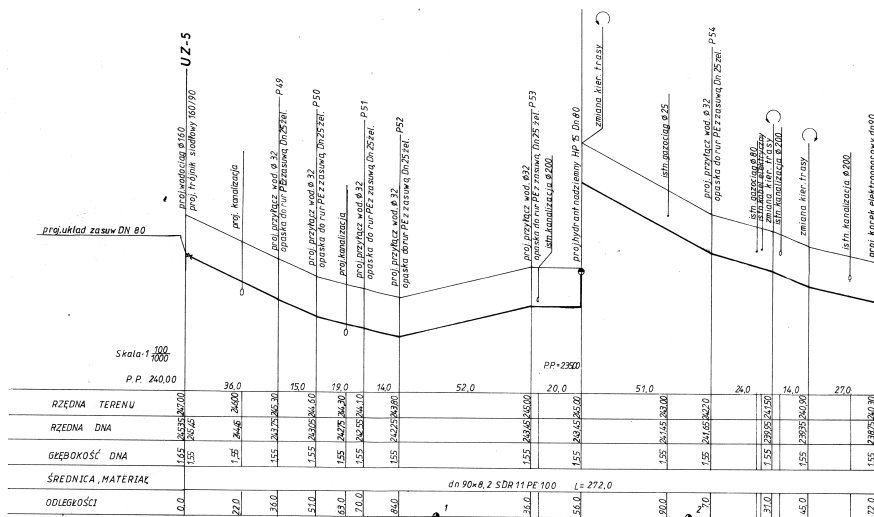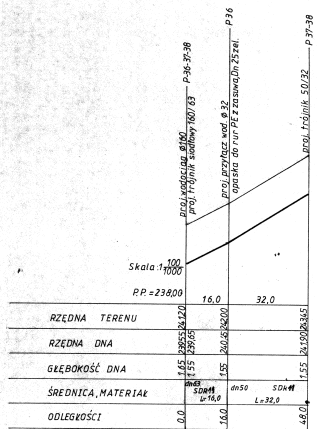


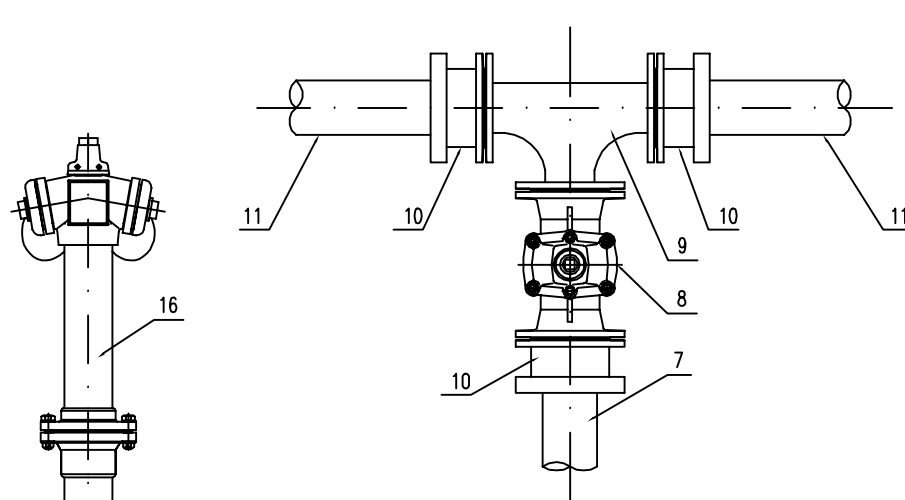


UZ-1

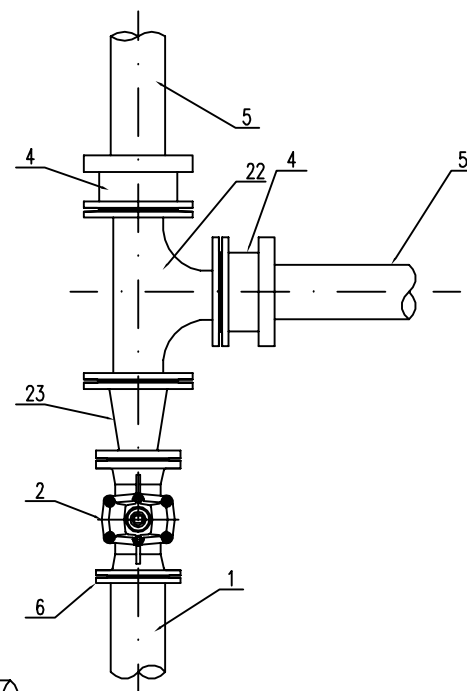


UZ-4

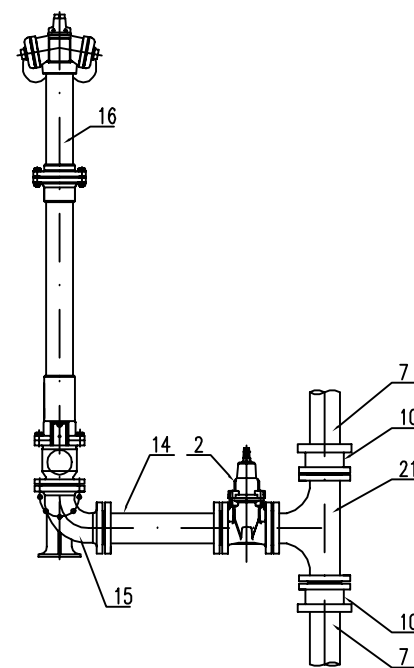

HP-1, HP-2

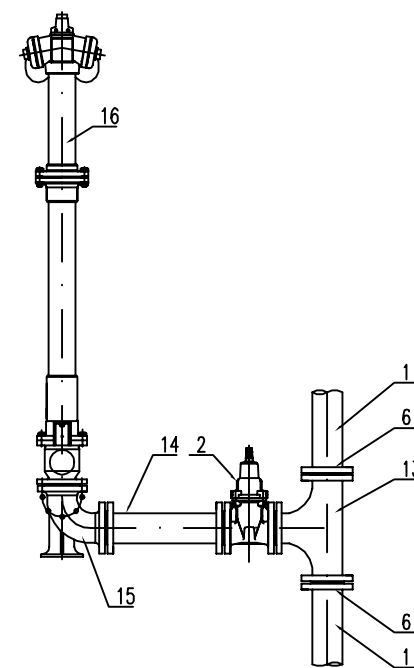


HP-15

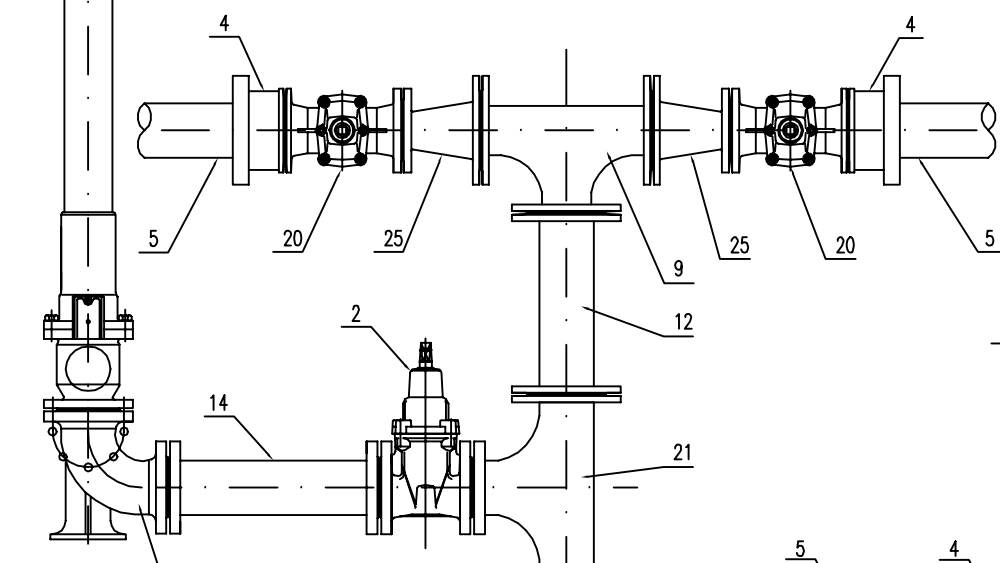


HP-9


UZ-2

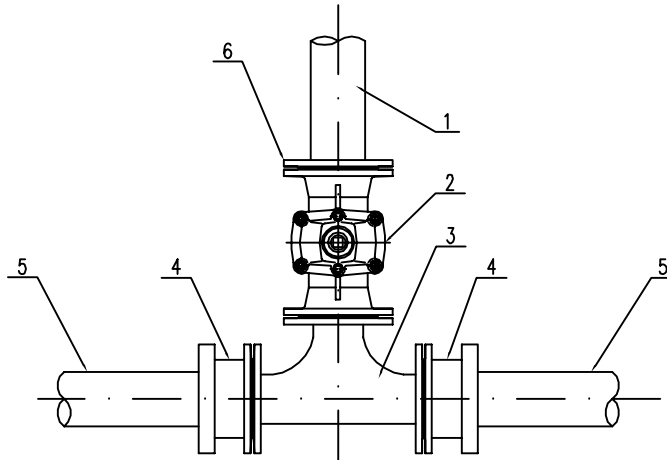

UZ-5

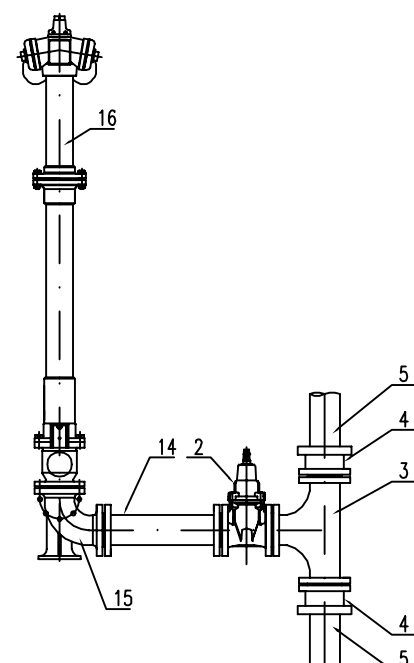

HP-3, HP-4, HP-6, HP-7, HP-8, HP-10
HP-11, HP-12, HP-13, HP-14, HP-17

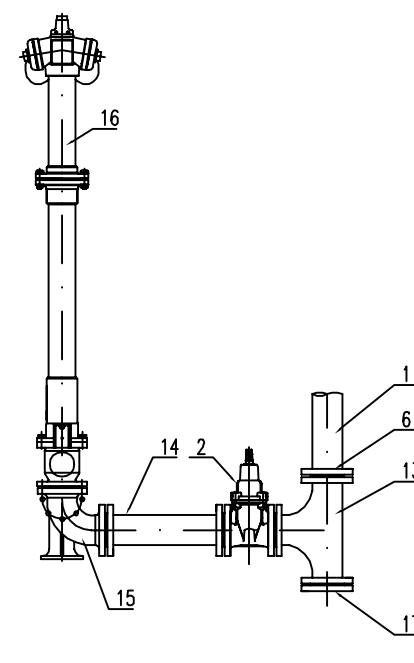

HP-5, HP-16

OZNACZENIA:		
1	PROJ. RUROCIĄG Ø90 PE	
2	ZASUWA KOŁNIERZOWA DŁUGA DN80 PN16 – żel. sfer.	19
3	TRÓJNIK KOŁNIERZOWY T DN 150x80 – żel. sfer.	12
4	ŁĄCZNIK KOŁNIERZOWY DO RUR PE DN150 PN16 – żel. sfer.	30
5	PROJ. RUROCIĄG Ø160 PE	
6	KOŁNIERZ Z KRÓCCEM DO RUR PE – DN80 PN16 – żel. sfer.	8
7	PROJ. RUROCIĄG Ø225 PE	
8	ZASUWA KOŁNIERZOWA DŁUGA DN200 PN16 – żel. sfer.	1
9	TRÓJNIK KOŁNIERZOWY T DN200x200 – żel. sfer.	2
10	ŁĄCZNIK KOŁNIERZOWY DO RUR PE DN200 PN16 – żel. sfer.	8
11	ISTN. RUROCIĄG Ø200 PE	
12	KSZTAŁTKA KOŁNIERZOWA FF DN200 L=1000mm – żel. sfer.	1
13	TRÓJNIK KOŁNIERZOWY T DN80x80 – żel. sfer.	3
14	KSZTAŁTKA KOŁNIERZOWA FF DN80 L=500mm – żel. sfer.	17
15	KOLANO DWUKOŁNIERZOWE ZE STOPKĄ N DN80 – żel. sfer.	17
16	HYDRANT NADZIEMNY DN80 – żel. sfer.	17
17	"ŚLEPY" KOŁNIERZ X DN80 – żel. sfer.	2
18	"ŚLEPY" KOŁNIERZ X DN150 – żel. sfer.	2
20	ZASUWA KOŁNIERZOWA DŁUGA DN150 PN16 – żel. sfer.	4
21	TRÓJNIK KOŁNIERZOWY T DN200x80 – żel. sfer.	3
22	TRÓJNIK KOŁNIERZOWY T DN150x150 – żel. sfer.	1
23	KSZTAŁTKA KOŁNIERZOWA FFR DN150/80 – żel. sfer.	1
24	ISTN. WODOCIĄG Ø160 PE	
25	KSZTAŁTKA KOŁNIERZOWA FFR DN200/150 – żel. sfer.	2

Projekt SIEĆ WODOCIĄGOWA WRAZ Z PRZYŁĄCZAMI W MIEJSCOWOŚCI NIENADOWA (ZASILANIE LEWOSTRONNE)		
Inwestor Gmina Dubiecko 37-750 Dubiecko		
Projektant Przedsiębiorstwo Projektowo - Budowlane PROBUD		
ul. Wybrzeże Ojca Św. Jana Pawła II 24 37-700 Przemyśl tel., fax. 0166705866		
PROJEKTANT	Nr upr.	Podpis
mgr inż. Marian Zabowski	WBPP/ZNB/IUB/9/3.17/2/80	
Faza PROJEKT BUDOWLANY		
Branża SANITARNA		
Budynek/obiekt SIEĆ WODOCIĄGOWA WRAZ Z PRZYŁĄCZAMI		
Tytuł rysunku SCHEMAT MONTAŻOWY WĘZŁÓW WODOCIĄGOWYCH		
Skala SCHEMAT	Data 09.2007	Nr rysunku 12
		Str