

woj. pomorskie  
powiat: gdański  
gmina: Miasto Pruszcz Gdański  
obręb: 5, (0005)  
nr teryt.: 220401\_1.0005  
dz. nr: 7/50  
miejscowość: Pruszcz Gdański  
ulica: Prof. Mariana Raciborskiego

Ks. rob.: 01/D/16  
ID: 6640.20.2016  
sekcja mapy: 6.219.26.21.4.4

## MAPA DO CELÓW PROJEKTOWYCH

Skala 1:500

W zakresie opracowania mapa  
aktualna na dzień 26.01.2016r.

Prace polowe: geodeta Bartłomiej Adamczyk  
Prace kameralne: geodeta Bartłomiej Adamczyk

Pruszcz Gdański dn. 27.01.2016r.

Nie wyklucza się istnienia w terenie innych,  
nie wykazanych na niniejszej mapie urządzeń  
podziemnych, które nie były zgłoszone do  
inventaryzacji.

Układ odniesienia poziomy: "2000/6"  
Układ odniesienia pionowy: "H mapy"

Właściciel, władający, inwestor, są prawnie  
zobowiązani do ochrony znaków geodezyjnych  
na terenie inwestycji budowlanej (nieruchomości).  
(Dz. U. z 2005r. Nr. 240 poz. 2027  
z późniejszymi zmianami.)

Poświadczam się, że niniejszy dokument został opracowany  
w wyniku prac geodezyjnych i kartograficznych, których rezultaty  
zawiera operat techniczny wpisany do ewidencji materiałów  
państwowego zasobu geodezyjnego i kartograficznego.  
Organ prowadzący zasób geodezyjny i kartograficzny: STAROSTA GDAŃSKI  
Identyfikator ewidencyjny materiału zasobu – operatu technicznego:  
P.2204.2016.365

Data wpisania operatu technicznego do ewidencji materiałów zasobu: 10.02.2016r.  
Imię, nazwisko i podpis osoby reprezentującej organ:

Przedsiębiorstwo Geodezyjno- Projektowe  
„DEBET” Sp. z o. o.  
ul.1 Maja 4  
83-000 Pruszcz Gdański  
tel.58-683-50-50, 601-745-085  
fax 58-683-50-00  
NIP: 593-00-06-548

KIEROWNIK ROBOTY  
Elżbieta Koza

Geodeta uprawniony  
Upr. 10311


Przed przystąpieniem do prac  
projektowych należy na niniejszy  
podkład mapowy nanieść urządzenia  
techniczne podziemne i naziemne  
projektowane i uzgodnione w  
Referacie Uzgodnienia Dokumentacji  
Projektowej w Pruszcze Gdańskim.

Zgodnie z Dz.U. II. 263.1572 § 80 pkt 2  
-służebności gruntowych nie badano.

W zakresie opracowania mapy występują projektowane,  
uzgodnione w RUDP Pruszcz Gdański urządzenia techniczne –  
zgodnie z treścią mapy.  
Pruszcz Gdański dn.: 08.01.2016r.

Z up. Starosty  
podpis nieczytelny  
Mariolanta Osipiak  
KIEROWNIK POWIATOWEGO OŚRODKA  
DOKUMENTACJI GEODEZYJNEJ I KARTOGRAFICZNEJ

6642.469.2016

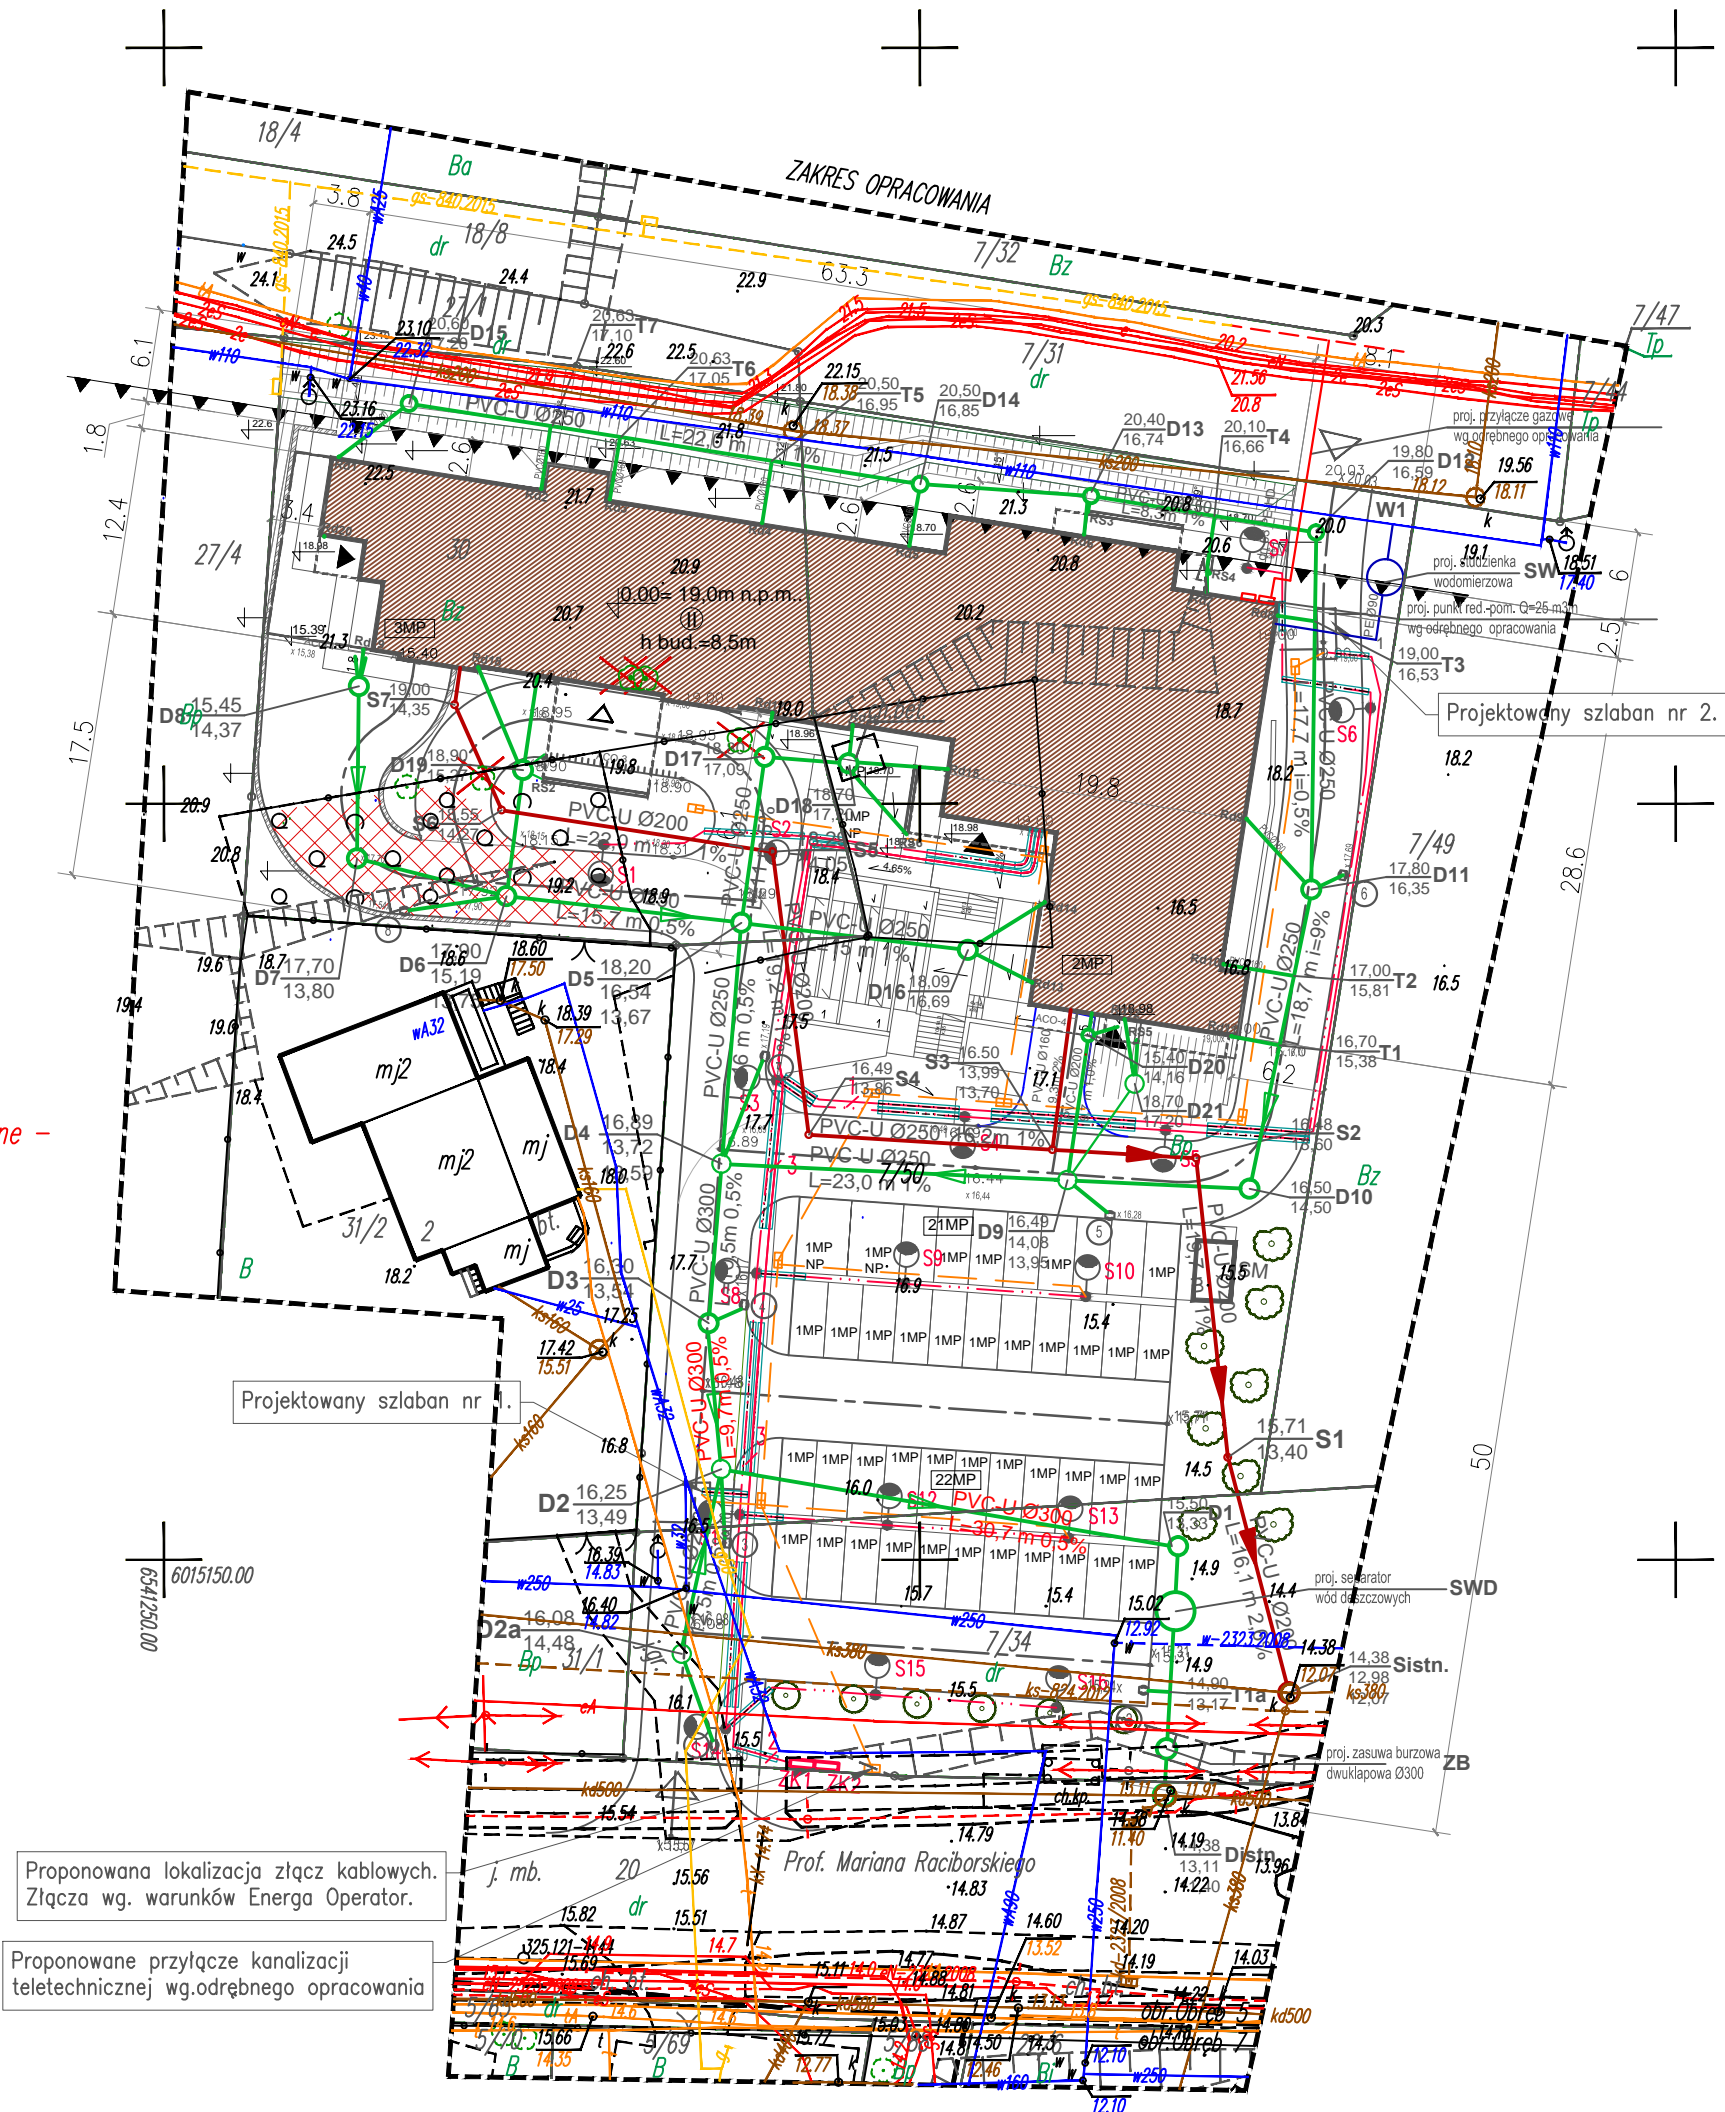

### UWAGA:

- CAŁĄ DOKUMENTACJĘ BUDYNKU NALEŻY TRAKTOWAĆ JĄCZNIE.
- WSZYSTKIE ELEMENTY BRANŻOWE T.J. SŁUPY, WIENCE, ŁAWY, OŚWIETLENIE, PIONY, C.O. WYKONYWAĆ ZGODNIE Z RYS. BRANŻOWYMI.
- WYMIARY PODANO W METRACH NA RYSUNKU ZAGOSPODAROWANIA.
- DOPUSZCZA SIĘ ZMIANIE MATERIAŁÓW LUB PRODUCENTÓW POZOSTAWIAJĄC TE SAME WARTOŚCI TECHNICZNE I ESTETYCZNE. W WYPADKACH ZMIAN MATERIAŁOWYCH LUB PROJEKTOWYCH NALEŻY UZYSKAĆ ZGODĘ INWESTORA I NADZORU AUTORSKIEGO.
- WSZYSTKIE ZAPROPONOWANE PRZEZ WYKONAWCĘ, MATERIAŁY, URZĄDZENIA, ELEMENTY I TECHNOLOGIE, POWINNY SPEŁNIAĆ WSZYSTKIE ZAŁOŻONE W PROJEKcie PARAMETRY TECHNICZNE, ESTETYCZNE I FORMALNO - PRAWNE, A TAKŻE PRZED SKIEROWANIEM DO REALIZACJI, POWINNY UZYSKAĆ AKCEPTACJĘ GENERALNEGO PROJEKTANTA, INSPEKT, NADZORU I INWESTORA.
- WSZYSTKIE MATERIAŁY, URZĄDZENIA, ELEMENTY I TECHNOLOGIE, POWINNY POSIADAĆ PRZEWIDZIANE PRAWEM I ODPowiednI PRZEPISANII DOPUSZCZENIA, ATESTY I CERTYFIKATY.
- OBIEKT NALEŻY WYKONAĆ ZGODNIE Z OBOWIĄZUJĄCIMI W POLSCE NORMAMI BUDOWLANYMI I WYKONAWCZYMI ORAZ SZTKĄ BUDOWLANĄ.
- W PRZYPADKU ZASTOSOWANIA W BUDYNKACH SŁUŻBY ZDROWIA MATERIAŁY MUSZĄ SPEŁNIAĆ WYMAGANIA ROZPORZĄDZENIA MINISTRA ZDROWIA (Dz.U. z dn.11lutego2011,r31 poz.158) SPRAWIE WYMAGAN JAKIM POWINNY ODPOWIEDAĆ POD WZGLĘDEM FACHOWYM POMIESZCZENIA I URZĄDZENIA ZAKŁADU OPIEKI ZDROWOTNEJ.

© PROJEKT CHRONIONY PRAWEM AUTORSKIM ZMIANY SĄ MOŻLIWE TYLKO ZA ZGODĄ AUTORA KOPIOWANIE I NAŚLADOWICTWO ZABRONIONE. WSZYSTKIE WYMIARY MUSZĄ BYĆ SPRAWDZONE NA BUDOWIE. WSZELKIE ROZBIEŻNOŚCI NALEŻY ZGŁOSIĆ BEZWŁOČNIE DO ARCHITEKTA PRZED ROZPOCZĘCIEM PRAC. TEN RYSUNEK NALEŻY CZYTAĆ RAZEM ZE WSZYSTKIMI INNYMI RYSUNKAMI WCHODZĄCYMI W SKŁAD PROJEKTU ORAZ WSZYSTKIMI DOKUMENTAMI OPRACOWANIA.

### OZNACZENIA:

Zestawienie danych z projektu	
Blok	Nazwa
	Rura osłonowa DVK 75
	Linia – Kabel oświetleniowy
	Linia – Linia nn
	Linia– Kanalizacja teletechniczna 2xHDPE110
	Oprawa zewnętrzna słupowa
	Studnia kablowa kanalizacji teletechnicznej
	Złącze kablowe
	Ilość linii kablowych w wykopie

- PROJ. INSTALACJA ZEWN. WODOCIĄGOWA NA DZIAŁCE OD BUDYNKU DO STUDZIENKI (SW) WRAZ Z PROJ. PRZYŁĄCZEM WODOCIĄGOWYM (SW-W1) DO SIECI ISTNIEJĄCEJ NA DZIAŁCE INWESTORA
- PROJ. INSTALACJA KAN. SANITARNEJ (od bud. do S1) WRAZ Z PRZYŁĄCZEM (S1-Sistr.) DO STUDZIENKI (Sistr.) ISTNIEJĄCEJ NA DZIAŁCE INWESTORA
- PROJ. ZEWN. INSTALACJA KAN. DESZCZOWEJ (od budynku do studzienki Distn.) WRAZ Z PRZYŁĄCZEM W STUDZIENCIE (Distn.) ISTNIEJĄCEJ NA DZIAŁCE INWESTORA
- PROJ. ZEWN. INSTALACJA Z PRZYŁĄCZEM GAZOWYM (od skrzynki na budynku do sieci) - WG. ODRĘBN. OPRACOWANIA
- PROJ. ZEWN. INSTALACJA ENERGETYCZNA (od skrzynki ZK1, ZK2 do budynku), SIEĆ eN ISTNIEJĄCA NA DZIAŁCE INWESTORA
- PROJ. ZEWN. INSTALACJA TELETECHNICZNA (od skrzynki do budynku), SIEĆ ISTNIEJĄCA NA DZIAŁCE INWESTORA

### LEGENDA:

- PROJEKTOWANY BUDYNEK
- TERENY 100% BIOLOGICZNIE CZYNNE W SPADKU SPADEK WYKONANY W FORMIE TARASÓW
- główne wejście do budynku
- wejście pomocnicze - karetki
- główny wjazd na działkę
- miejsce gromadzenia odpadów- wiata ażurowa zadaszona
- NIEPRZEKACZALNA LINIA ZABUDOWY
- USUWANE DRZEWIA I KRZEWY
- NASADZENIA NOWYCH DRZEW - 8 LIP
- NASADZENIA DRZEW - 'BUFOR' OD UL.RACIBORSKIEGO

PHU "TESAN" PRACOWNIA PROJEKTOWA 87-134 Zławień Wielka, Przysiek ul. Kanarkowa 8 NIP 956-138-49-36 tel./fax, ( 56) 655 77 24 kom. 607 573 904, e-mail: phutesan@onet.pl		
Nazwa zadania	Budowa Samodzielnego Publicznego Pogotowia Ratunkowego i Powiatowego Centrum Pomocy Rodzinie w ramach zadania: „Budowa obiektu celu publicznego przy ul. Raciborskiego w Pruszcze Gdańskim"	
Lokalizacja:	PRUSZCZ GDAŃSKI, ul. Raciborskiego działki budowlane: 30, 7/50, 7/34 obręb: 0005 220401_1.0005	
Inwestor :	Starostwo Powiatowe w Pruszcze Gdańskim ul. Wojska Polskiego 16, 83-000 Pruszcz Gdański	
Projektant: Architektura	mgr inż. arch. Maria Chmielewska upr. w specjalności architektonicznej nr 548/POOKK/2013	Podpis:
Opracował: Architektura	mgr inż. arch. Michał Radzimierski	Podpis:
Sprawdzający: Architektura	mgr inż. arch. Julia Bokisz upr. w specjalności architektonicznej nr 4/WMOKK/2014	Podpis:
Instalacje zew. Sanitarne	mgr inż. Jadwiga Radzimierska upr. w specjalności instalacyjno-inżynierskiej nr UAN-IV/8346/120/TO/86-87	Podpis:
Sprawdzający: Sanitarne:	mgr inż. Ewa Ślusarkiewicz upr. w specjalności instalacyjno-inżynierskiej nr UAN-IV/8346/148/TO/86-87	Podpis:
Instalacje zew. Elektryczne	mgr inż. Jacek Prociński upr. w specjalności instalacji elektrycznych nr POM/0159/POOE/07	Podpis:
Sprawdzający: Elektryczne:	mgr inż. Mirosław Prociński upr. w specjalności instalacji elektrycznych nr 3879/Gd/89	Podpis:
Branża: ARCHITEKTURA		Etap: PROJ. BUDOWLANY
ZAGOSPOD. TERENU- KOORDYNACJA SIECI ZEWN.		Nr rys. A1.2
Data: marzec 2016 r.		Skala 1 : 500