BELKA P–01 6.2.1. w osi 6–6

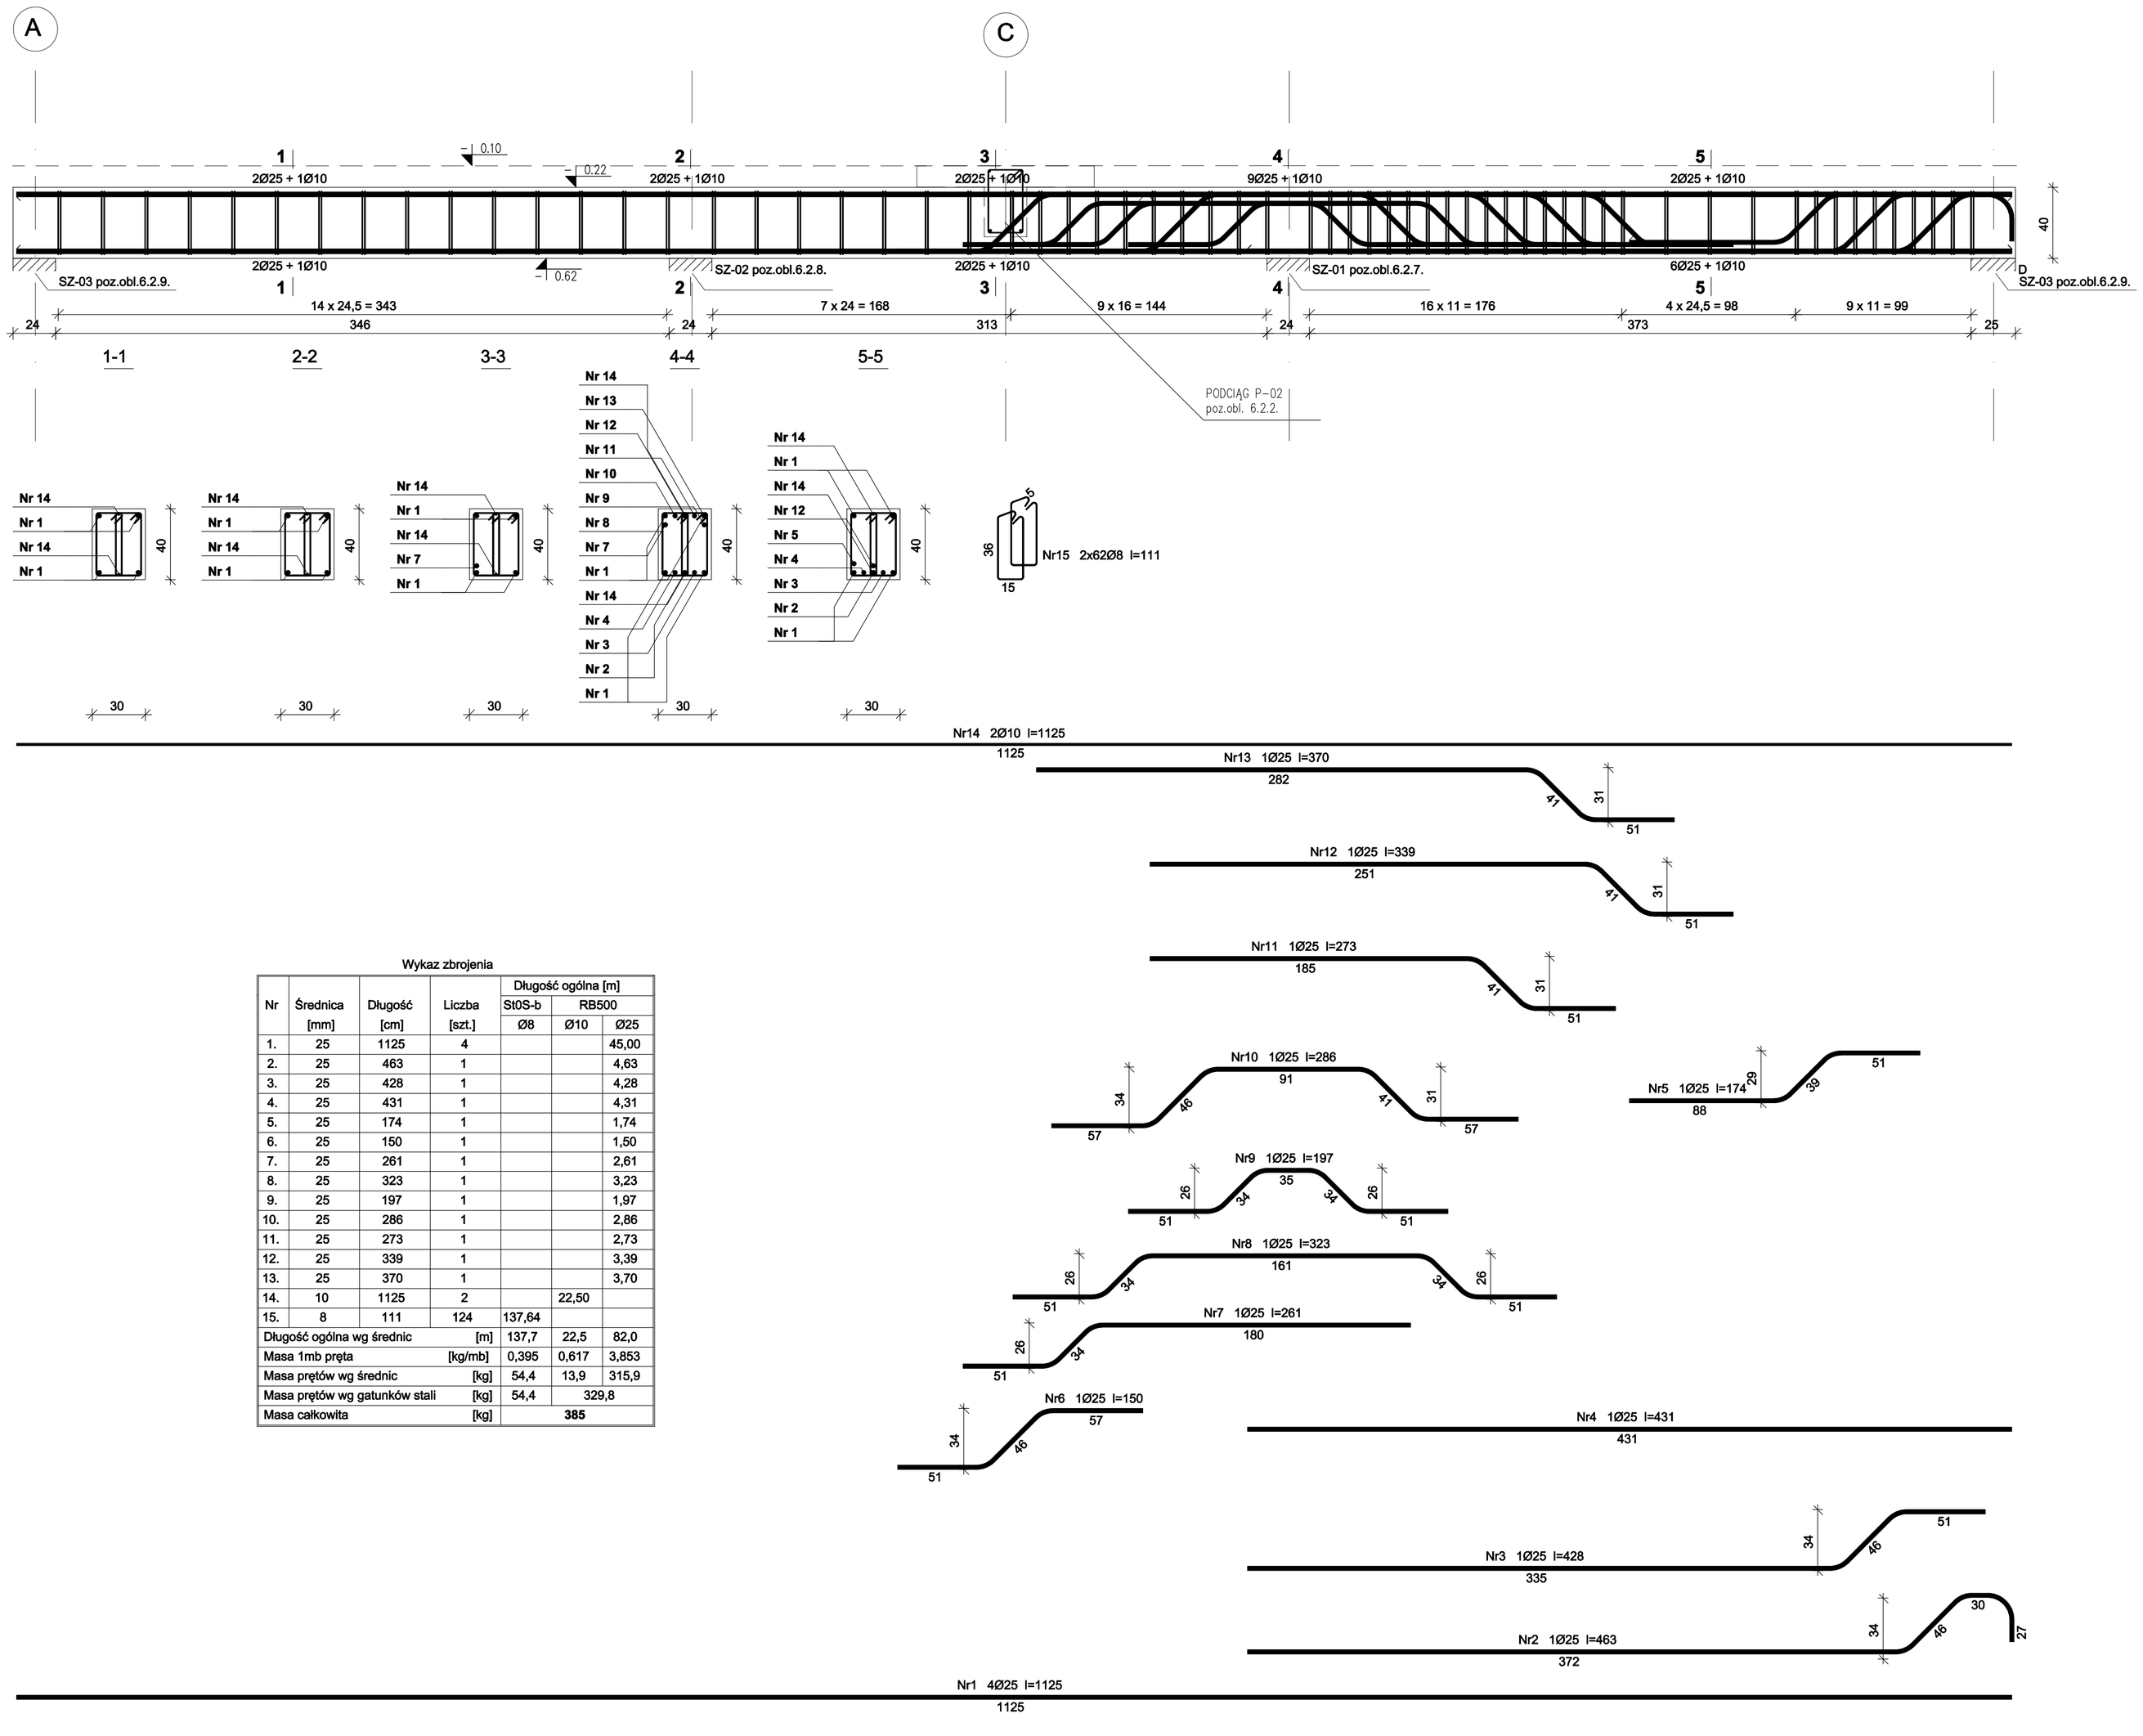

Wykaz zbrojenia

Nr	Średnica [mm]	Długość [cm]	Liczba [szt.]	Długość ogólna [m] StOS-b Ø6	RB500 Ø10	RB500 Ø25
1.	25	1125	4			45,00
2.	25	463	1			4,63
3.	25	428	1			4,28
4.	25	431	1			4,31
5.	25	174	1			1,74
6.	25	150	1			1,50
7.	25	261	1			2,61
8.	25	323	1			3,23
9.	25	197	1			1,97
10.	25	286	1			2,86
11.	25	273	1			2,73
12.	25	339	1			3,39
13.	25	370	1			3,70
14.	10	1125	2		22,50	
15.	8	111	124	137,64		
Długość ogólna wg średnic [m]				137,7	22,5	82,0
Masa 1mb pręta [kg/mb]				0,395	0,617	3,853
Masa prętów wg średnic [kg]				54,4	13,9	315,9
Masa prętów wg gatunków stali [kg]				54,4	329,8	
Masa całkowita [kg]				385		

BELKA P–02 6.2.2. w osi C/5–6

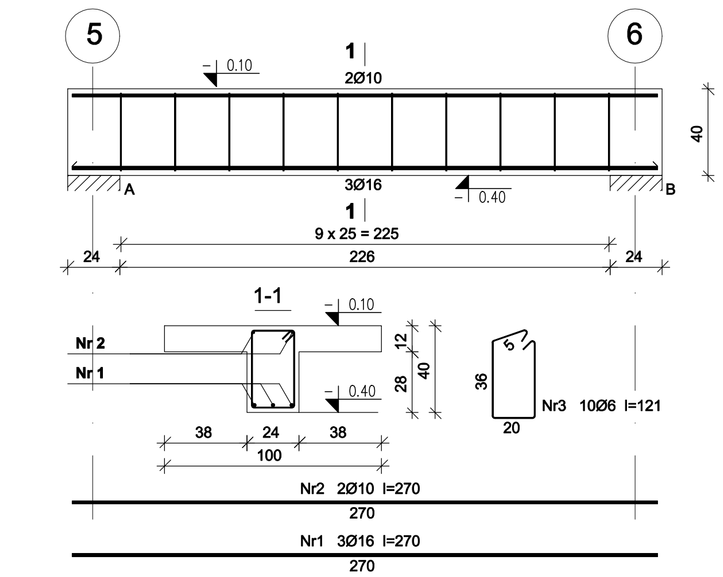

Wykaz zbrojenia

Nr	Średnica [mm]	Długość [cm]	Liczba [szt.]	Długość ogólna [m] StOS-b Ø6	RB500 Ø10	RB500 Ø16
1.	16	270	3			8,10
2.	10	270	2		5,40	
3.	6	121	10	12,10		
Długość ogólna wg średnic [m]				12,1	5,5	8,1
Masa 1mb pręta [kg/mb]				0,222	0,617	1,578
Masa prętów wg średnic [kg]				2,7	3,4	12,8
Masa prętów wg gatunków stali [kg]				2,7	16,2	
Masa całkowita [kg]				19		

BELKA P–03 6.2.3. w osi B/3–5

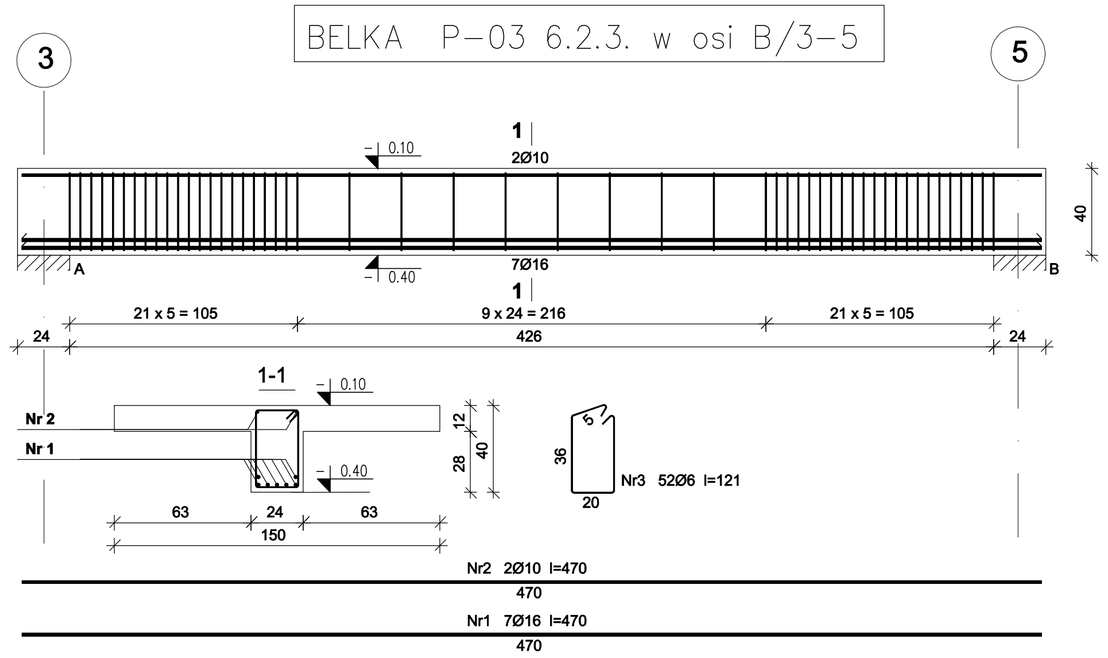

Wykaz zbrojenia

Nr	Średnica [mm]	Długość [cm]	Liczba [szt.]	Długość ogólna [m] StOS-b Ø6	RB500 Ø10	RB500 Ø16
1.	16	470	7			32,90
2.	10	470	2		9,40	
3.	6	121	52	62,92		
Długość ogólna wg średnic [m]				63,0	9,5	32,9
Masa 1mb pręta [kg/mb]				0,222	0,617	1,578
Masa prętów wg średnic [kg]				14,0	5,9	51,9
Masa prętów wg gatunków stali [kg]				14,0	57,8	
Masa całkowita [kg]				72		

Beton	**B37** (C30/37)
Stal	St0S-b
	RB500
Otulina	20 mm

Obiekt:
Budowa Samodzielnego Publicznego Pogotowia Ratunkowego i Powiatowego Centrum Pomocy rodzinie w ramach zadania: „Budowa obiektu celu publicznego przy ul. Raciborskiego w Pruszczu Gdańskim"

Branża: KONSTRUKCJA Faza: P.BUDOWLANY

Rysunek: PODCIĄGI ŻELBETOWE –PIWNICA Nr rys. K–2/2

Skala: 1:20 Data: 02.2016

Projektant:
mgr inż. KRZYSZTOF GOLIŃSKI
nr upr. 7342/146/TO/94

Sprawdził:
mgr inż. BARTOSZ PIOTROWSKI
nr upr.POM/0331/POOK/11