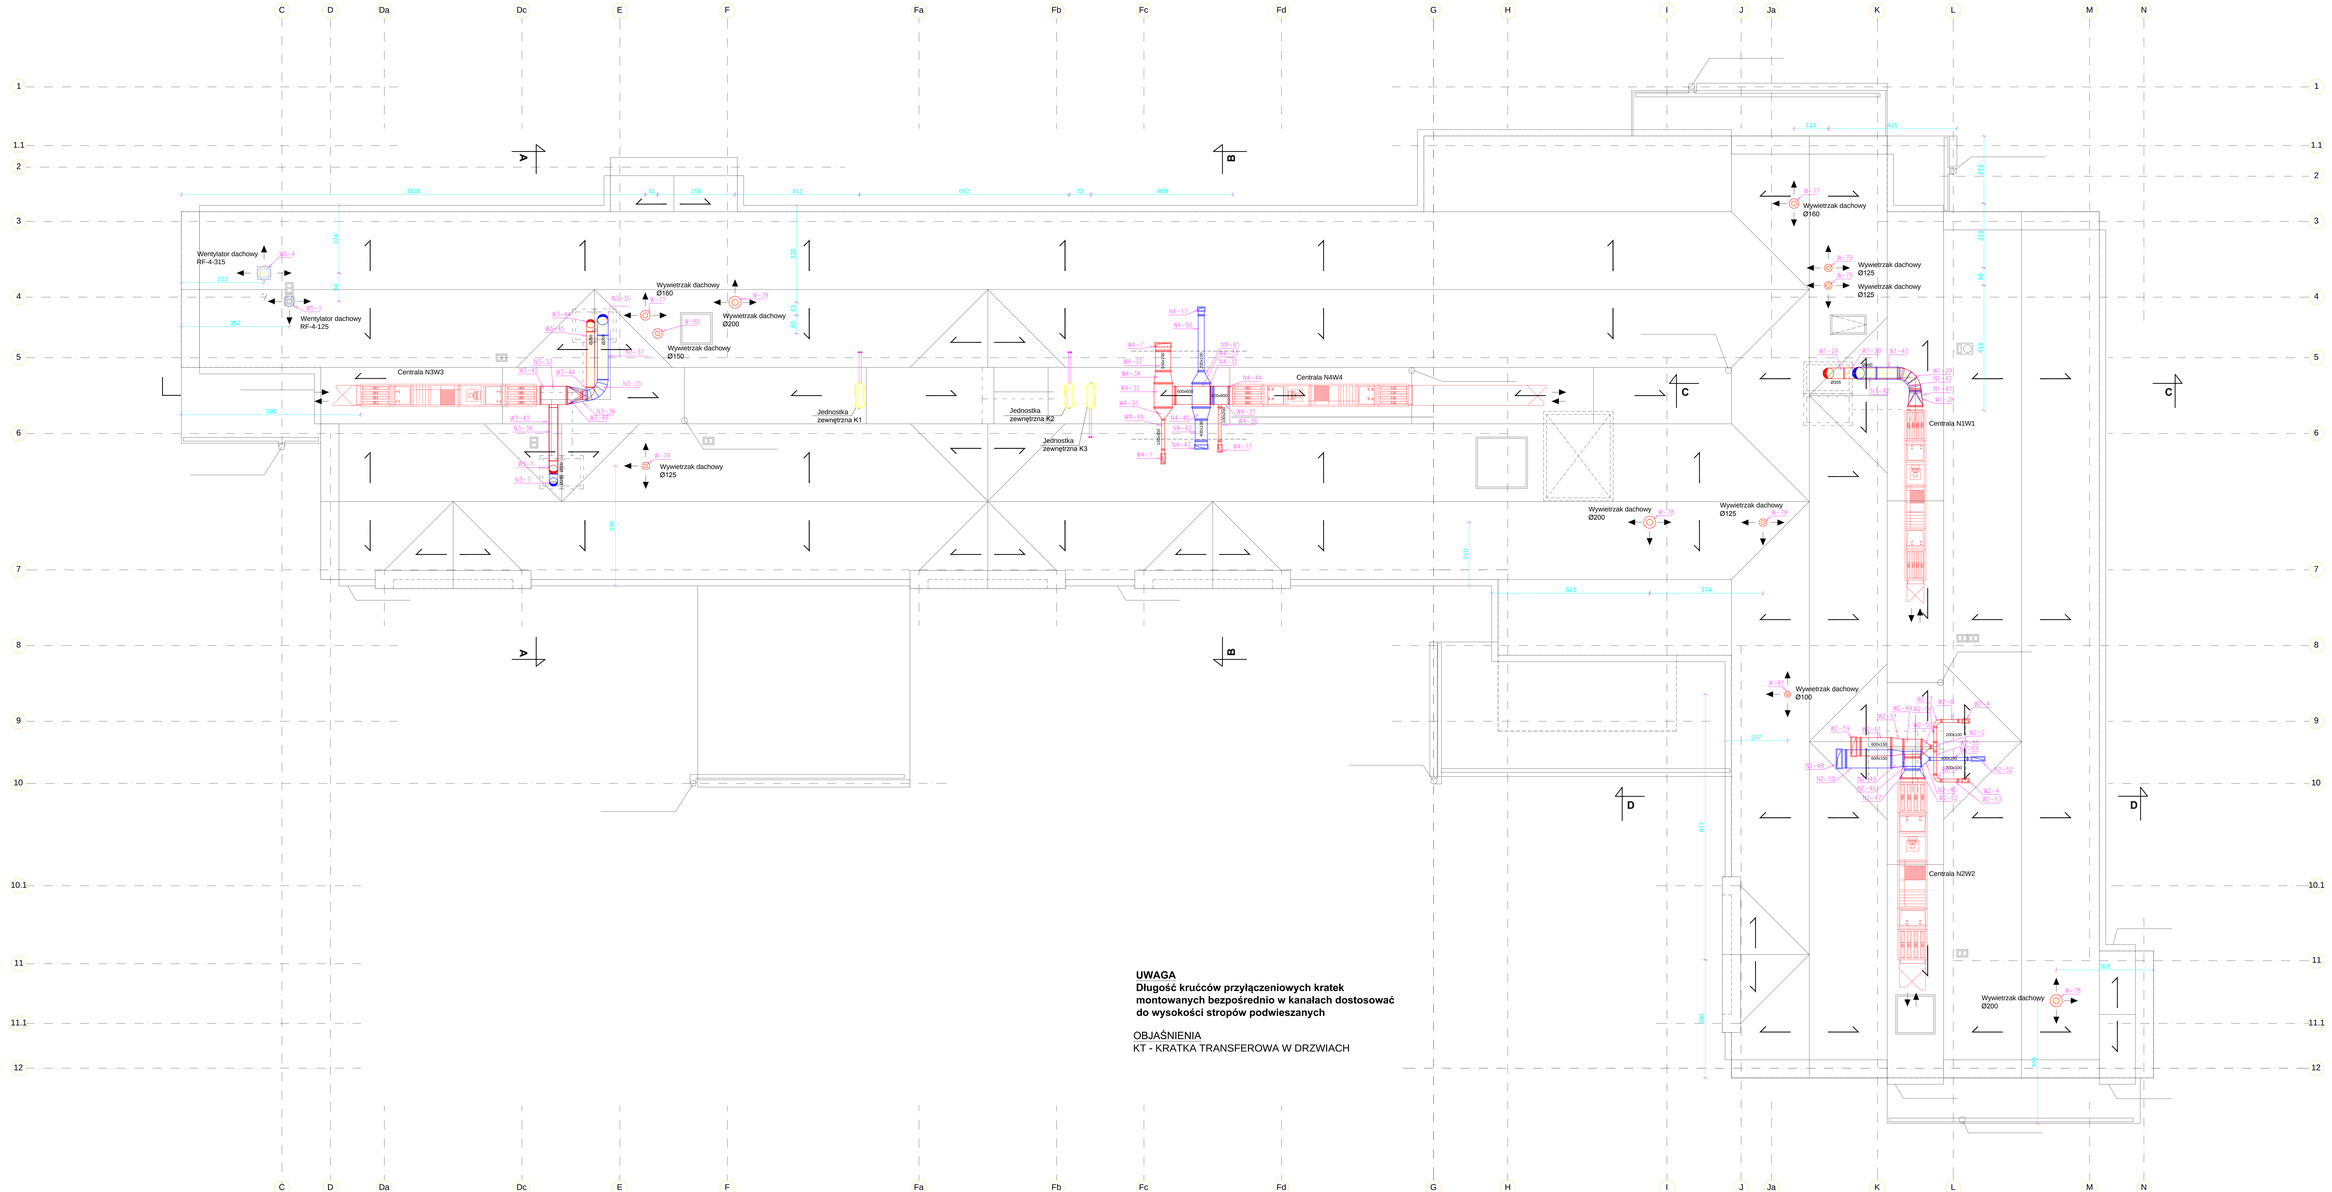

UWAGA
Długość krućców przyłączeniowych kratek montowanych bezpośrednio w kanałach dostosować do wysokości stropów podwieszanych

OBJAŚNIENIA
KT - KRATKA TRANSFEROWA W DRZWIACH

PHU "TESAN" PRACOWNIA PROJEKTOWA
87-134 Zławieś Wielka, Przyjaźń ul. Kanarkowa 8
NIP 956-138-96-08 tel./fax. (56) 655-77-24 kom. 607 573 905, e-mail: pluwasan@onet.pl

Nazwa zadania:	Budowa Samodzielnego Publicznego Pogotowia Ratunkowego i Powiatowego Centrum Pomocy Rodzinie w ramach zadania: „Budowa obiektu celu publicznego przy ul. Raciborskiego w Pruszczu Gdańskim"
Lokalizacja:	PRUSZCZ GDAŃSKI, ul. Raciborskiego działki budowlane 30, 750, 734 obr. 0005
Inwestor :	Starostwo Powiatowe w Pruszczu Gdańskim ul. Wojska Polskiego 16, 83-000 Pruszcz Gdański
Projektant:	MIROSŁAW HEJBLOZKI nr upr. GP-I-7341/92/TG/P spec. inżynieryjno-instalacyjna — Podpis:
Opracował:	mgr inż. KAROLINA BIAŁY — Podpis:
Sprawdzający:	mgr inż. JADWIGA RADZIEWICKA nr upr. 198-7/LB/96/TG/ZG/96-97 spec. inżynieryjno-instalacyjna — Podpis:

Branża: WENTYLACJA | Etap: PROJEKT WYKONAWCZY

RZUT DACHU
INSTACJA WENTYLACJI

Nr rys. W-3/4

Data: kwiecień 2016 r. | Skala 1 : 50