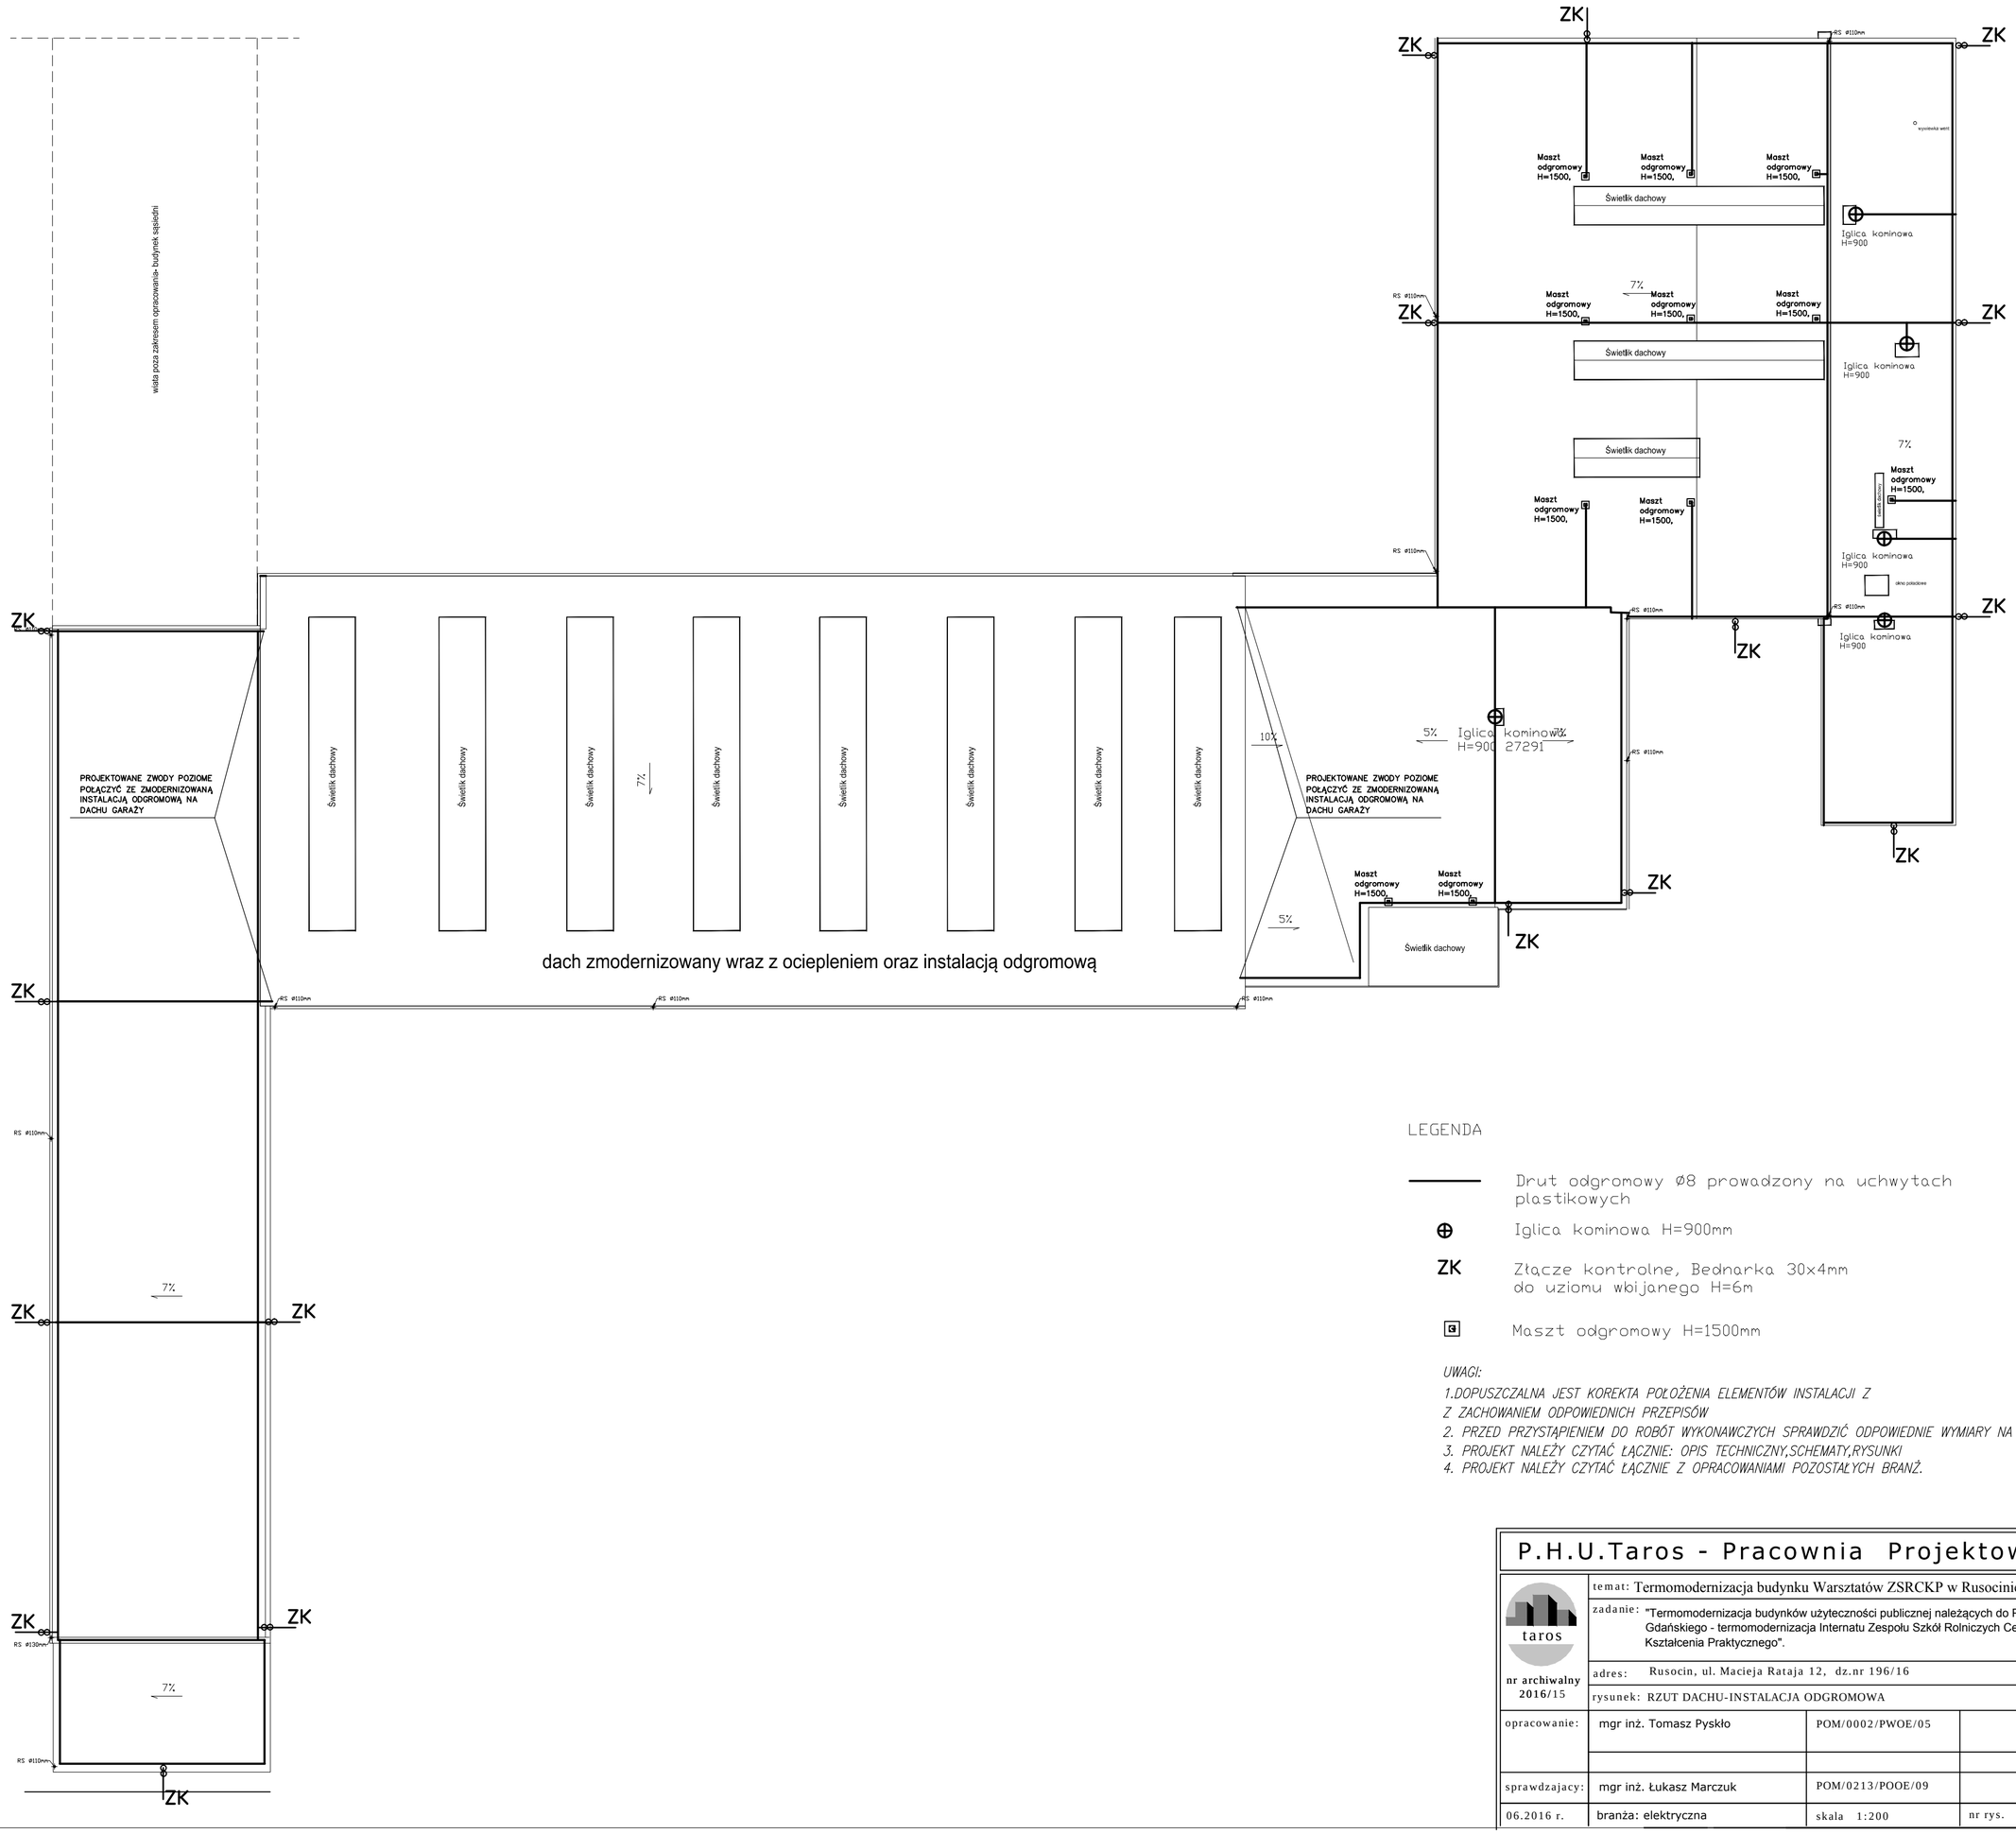

dach zmodernizowany wraz z ociepleniem oraz instalacją odgromową

LEGENDA

———	Drut odgromowy ø8 prowadzony na uchwytach plastikowych
⊕	Iglica kominowa H=900mm
ZK	Złącze kontrolne, Bednarka 30x4mm do uziomu wbijanego H=6m
⊡	Maszt odgromowy H=1500mm

UWAGI:

1.DOPUSZCZALNA JEST KOREKTA POŁOŻENIA ELEMENTÓW INSTALACJI Z Z ZACHOWANIEM ODPOWIEDNICH PRZEPISÓW
2. PRZED PRZYSTĄPIENIEM DO ROBÓT WYKONAWCZYCH SPRAWDZIĆ ODPOWIEDNIE WYMIARY NA OBIEKCIE.
3. PROJEKT NALEŻY CZYTAĆ ŁĄCZNIE: OPIS TECHNICZNY,SCHEMATY,RYSUNKI
4. PROJEKT NALEŻY CZYTAĆ ŁĄCZNIE Z OPRACOWANIAMI POZOSTAŁYCH BRANŻ.

P.H.U.Taros - Pracownia Projektowa

taros

nr archiwalny 2016/15

temat:	Termomodernizacja budynku Warsztatów ZSRCKP w Rusocinie		
zadanie:	"Termomodernizacja budynków użyteczności publicznej należących do Powiatu Gdańskiego - termomodernizacja Internatu Zespołu Szkół Rolniczych Centrum Kształcenia Praktycznego".		
adres:	Rusocin, ul. Macieja Rataja 12, dz.nr 196/16		
rysunek:	RZUT DACHU-INSTALACJA ODGROMOWA		
opracowanie:	mgr inż. Tomasz Pyskło	POM/0002/PWOE/05	
sprawdzajacy:	mgr inż. Łukasz Marczuk	POM/0213/POOE/09	
06.2016 r.	branża: elektryczna	skala 1:200	nr rys. E2