PROJEKT ZAGOSPODAROWANIA TERENU
PROFIL PODŁUŻNY

skala 1:100/500

Etap 1B

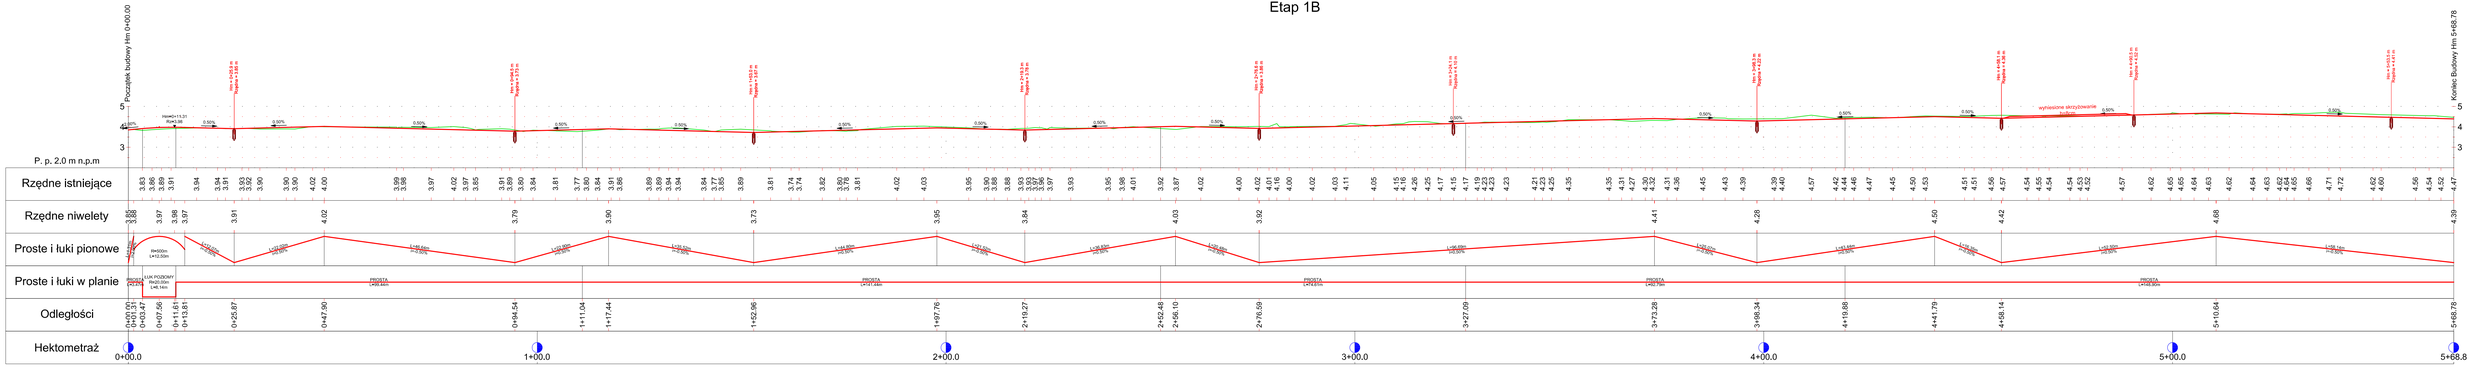

Projektant:	NORD PROJEKT 84-230 RUMIA, ul. Wrocławska 7 www.nordprojekt.pl tel/fax 058 678 22 75 tel. kom. 604 194 623, 606 622 748 NIP: 588-174-23-20, REGON: 191 775 44
Branża:	DROGOWA
Data:	X.2015
Skala:	1:500
Nazwa inwestycji:	PRZEBUDOWA UL. SŁOWACKIEGO W PRUSZCZU GDAŃSKIM W ZAKRESIE UKŁADU DROGOWEGO WRAZ Z SIECIĄ WODOCIĄGOWĄ I ENERGETYCZNYMI (NAMI KABLOWYMI) NAPOWIETRZNYMI ŁĄCZ ORAZ BUDOWA KANALIZACJI DESZCZOWEJ I OŚWIETLENIA
Nazwa rysunku:	PROFIL PODŁUŻNY - ETAP 1B
Nr rysunku:	2.2
Adres inwestycji:	ul. Grunwaldzka 20 83-000 Pruszcz Gdański
Inwestor:	Gmina Miejska Pruszcz Gdański
PROJEKTANT:	inż. Andrzej Kaźmierczak
SPRAWDZAJĄCY:	inż. Andrzej Brodniak

Legenda
- Proj. niweleta
- Teren istniejący